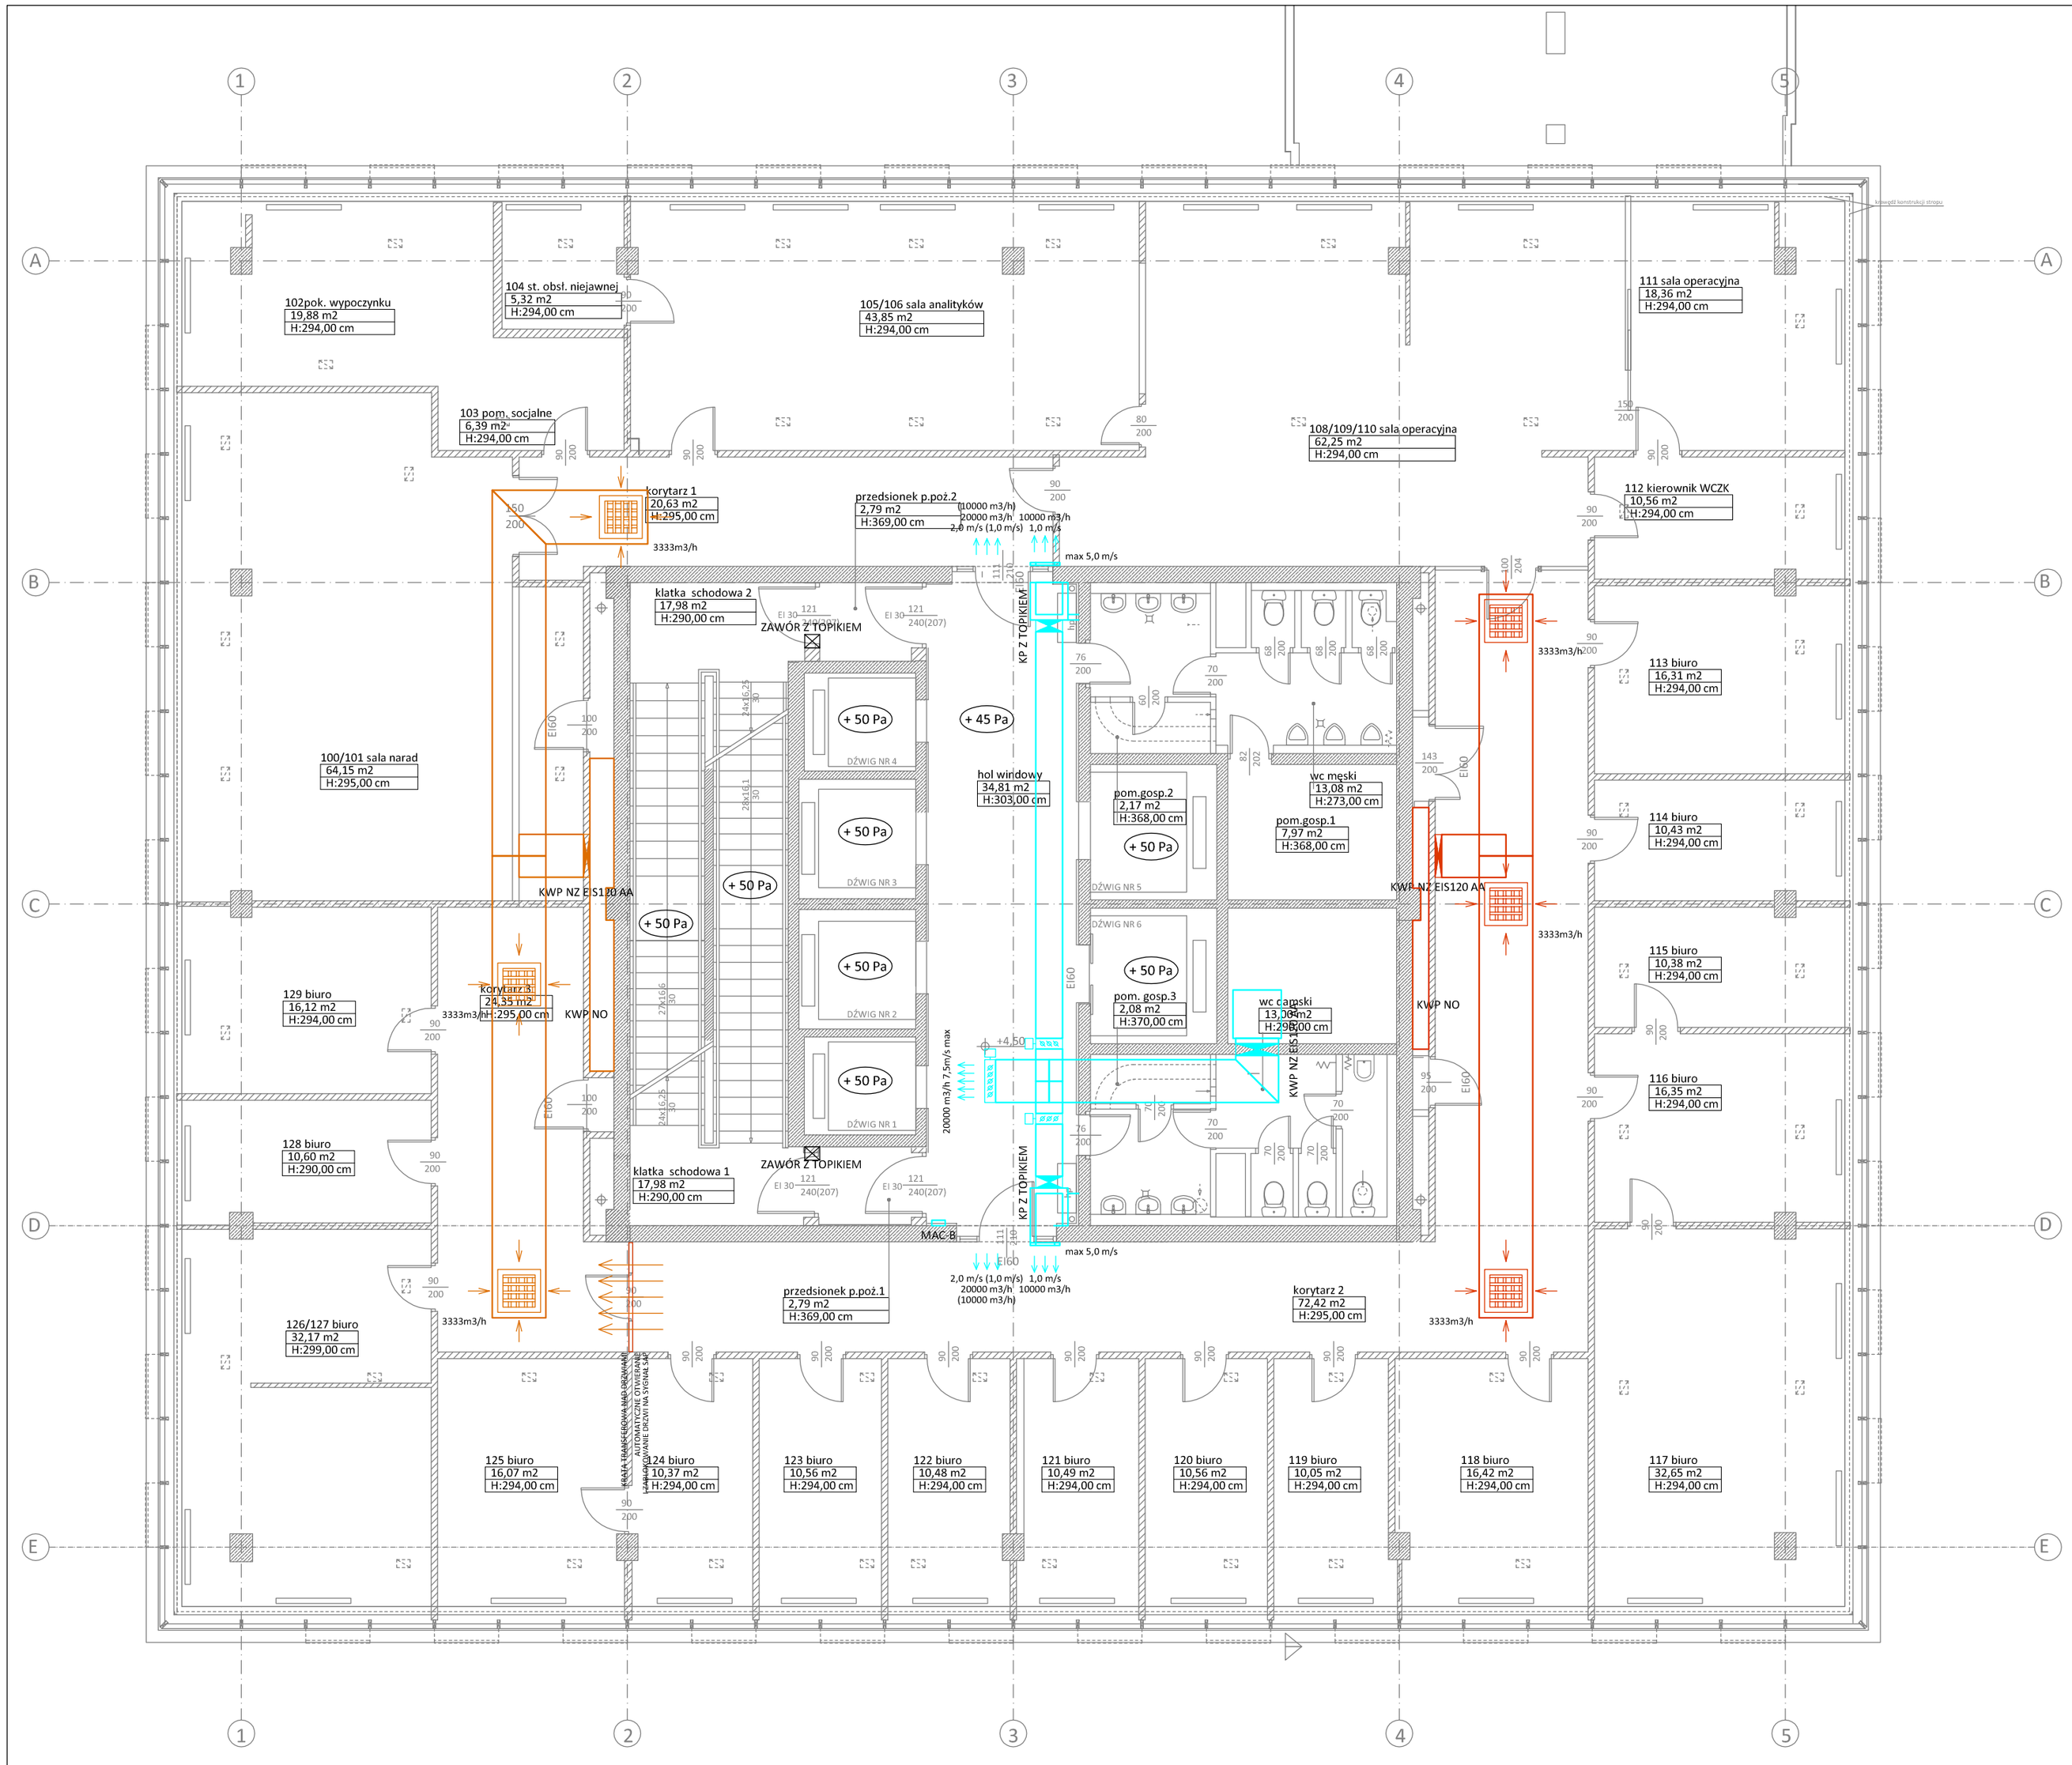

- NAPOWIETRZANIE KLATKA SCHODOWA 1
- NAPOWIETRZANIE KLATKA SCHODOWA 2
- NAPOWIETRZANIE HOL WINDOWY (PRZEDSIONEK P.POŻ.)
- NAPOWIETRZANIE SZYB WINDY NR 1, 2, 3
- NAPOWIETRZANIE SZYB WINDY NR 4, 5
- NAPOWIETRZANIE SZYB WINDY NR 6 (POŻAROWA)
- ODDYMIANIE O1
- ODDYMIANIE O2
- ODDYMIANIE O3
- ODDYMIANIE O3 (NAWIEW KOMPENSACYJNY)

PRAWA AUTORSKIE ZASTRZERZONE
Przedmiotowy projekt / utwór architektoniczny jest chroniony prawem autorskim zgodnie z art. 1 i następne Ustawy o Prawie Autorskim i Prawach Pokrewnych z dn. 4 lutego 1994(DU nr 24 poz. 83 z 23 lutego 1994)

jednostka projektowania:

grupa architektoniczna
DOMINO
ul. Mickiewicza 118/5 71–140 Szczecin
tel./fax 091 487 40 70 tel. 091 487 74 19

projekt / obiekt:

PRZEBUDOWA I ROZBUDOWA BUDYNKU LUBUSKIEGO URZĘDU WOJEWÓDZKIEGO ZWIĄZANA Z JEGO MODERNIZACJĄ - PROJEKT ZAMIENNY NR2

WRAZ Z ZAGOSPODAROWANIEM TERENU ORAZ NIEZBĘDNYMI ZMIANAMI W ZAKRESIE INFRASTRUKTURY UZBROJENIA TERENU

adres:

Lubuski Urząd Wojewódzki
ul. Jagiellończyka 8
66–400 Gorzów Wielkopolski
dz.nr 371/2, 372, 344, 380/1, 381, 382
oraz cz.dz.nr 370, 389 i 613
obręb 5 Śródmieście Gorzów Wielkopolski

inwestor /adres: Lubuski Urząd Wojewódzki
ul. Jagiellończyka 8
66–400 Gorzów Wielkopolski

rysunek / temat / treść:

INSTALACJA KONTROLI ROZPRZESTRZENIA DYMU I CIEPŁA
- RZUT PIĘTRA I -

opracowanie / projektant: *podpis:*

mgr inż. Paweł Wrzosek
upr. nr 61/Sz/2002

sprawdzający: *podpis:*

mgr inż. Krzysztof Gogulski
upr. nr 163/Sz/2002

faza:	*branża:*	*rys. nr:*
Projekt Budowlany	SANITARNA	WP/4
skala:	*miejsce i data:*	
1:100	Szczecin 15.10.2012 r.	