



SCHEMAT INSTALACJI  
OŚWIETLENIA EWAKUACYJNEGO

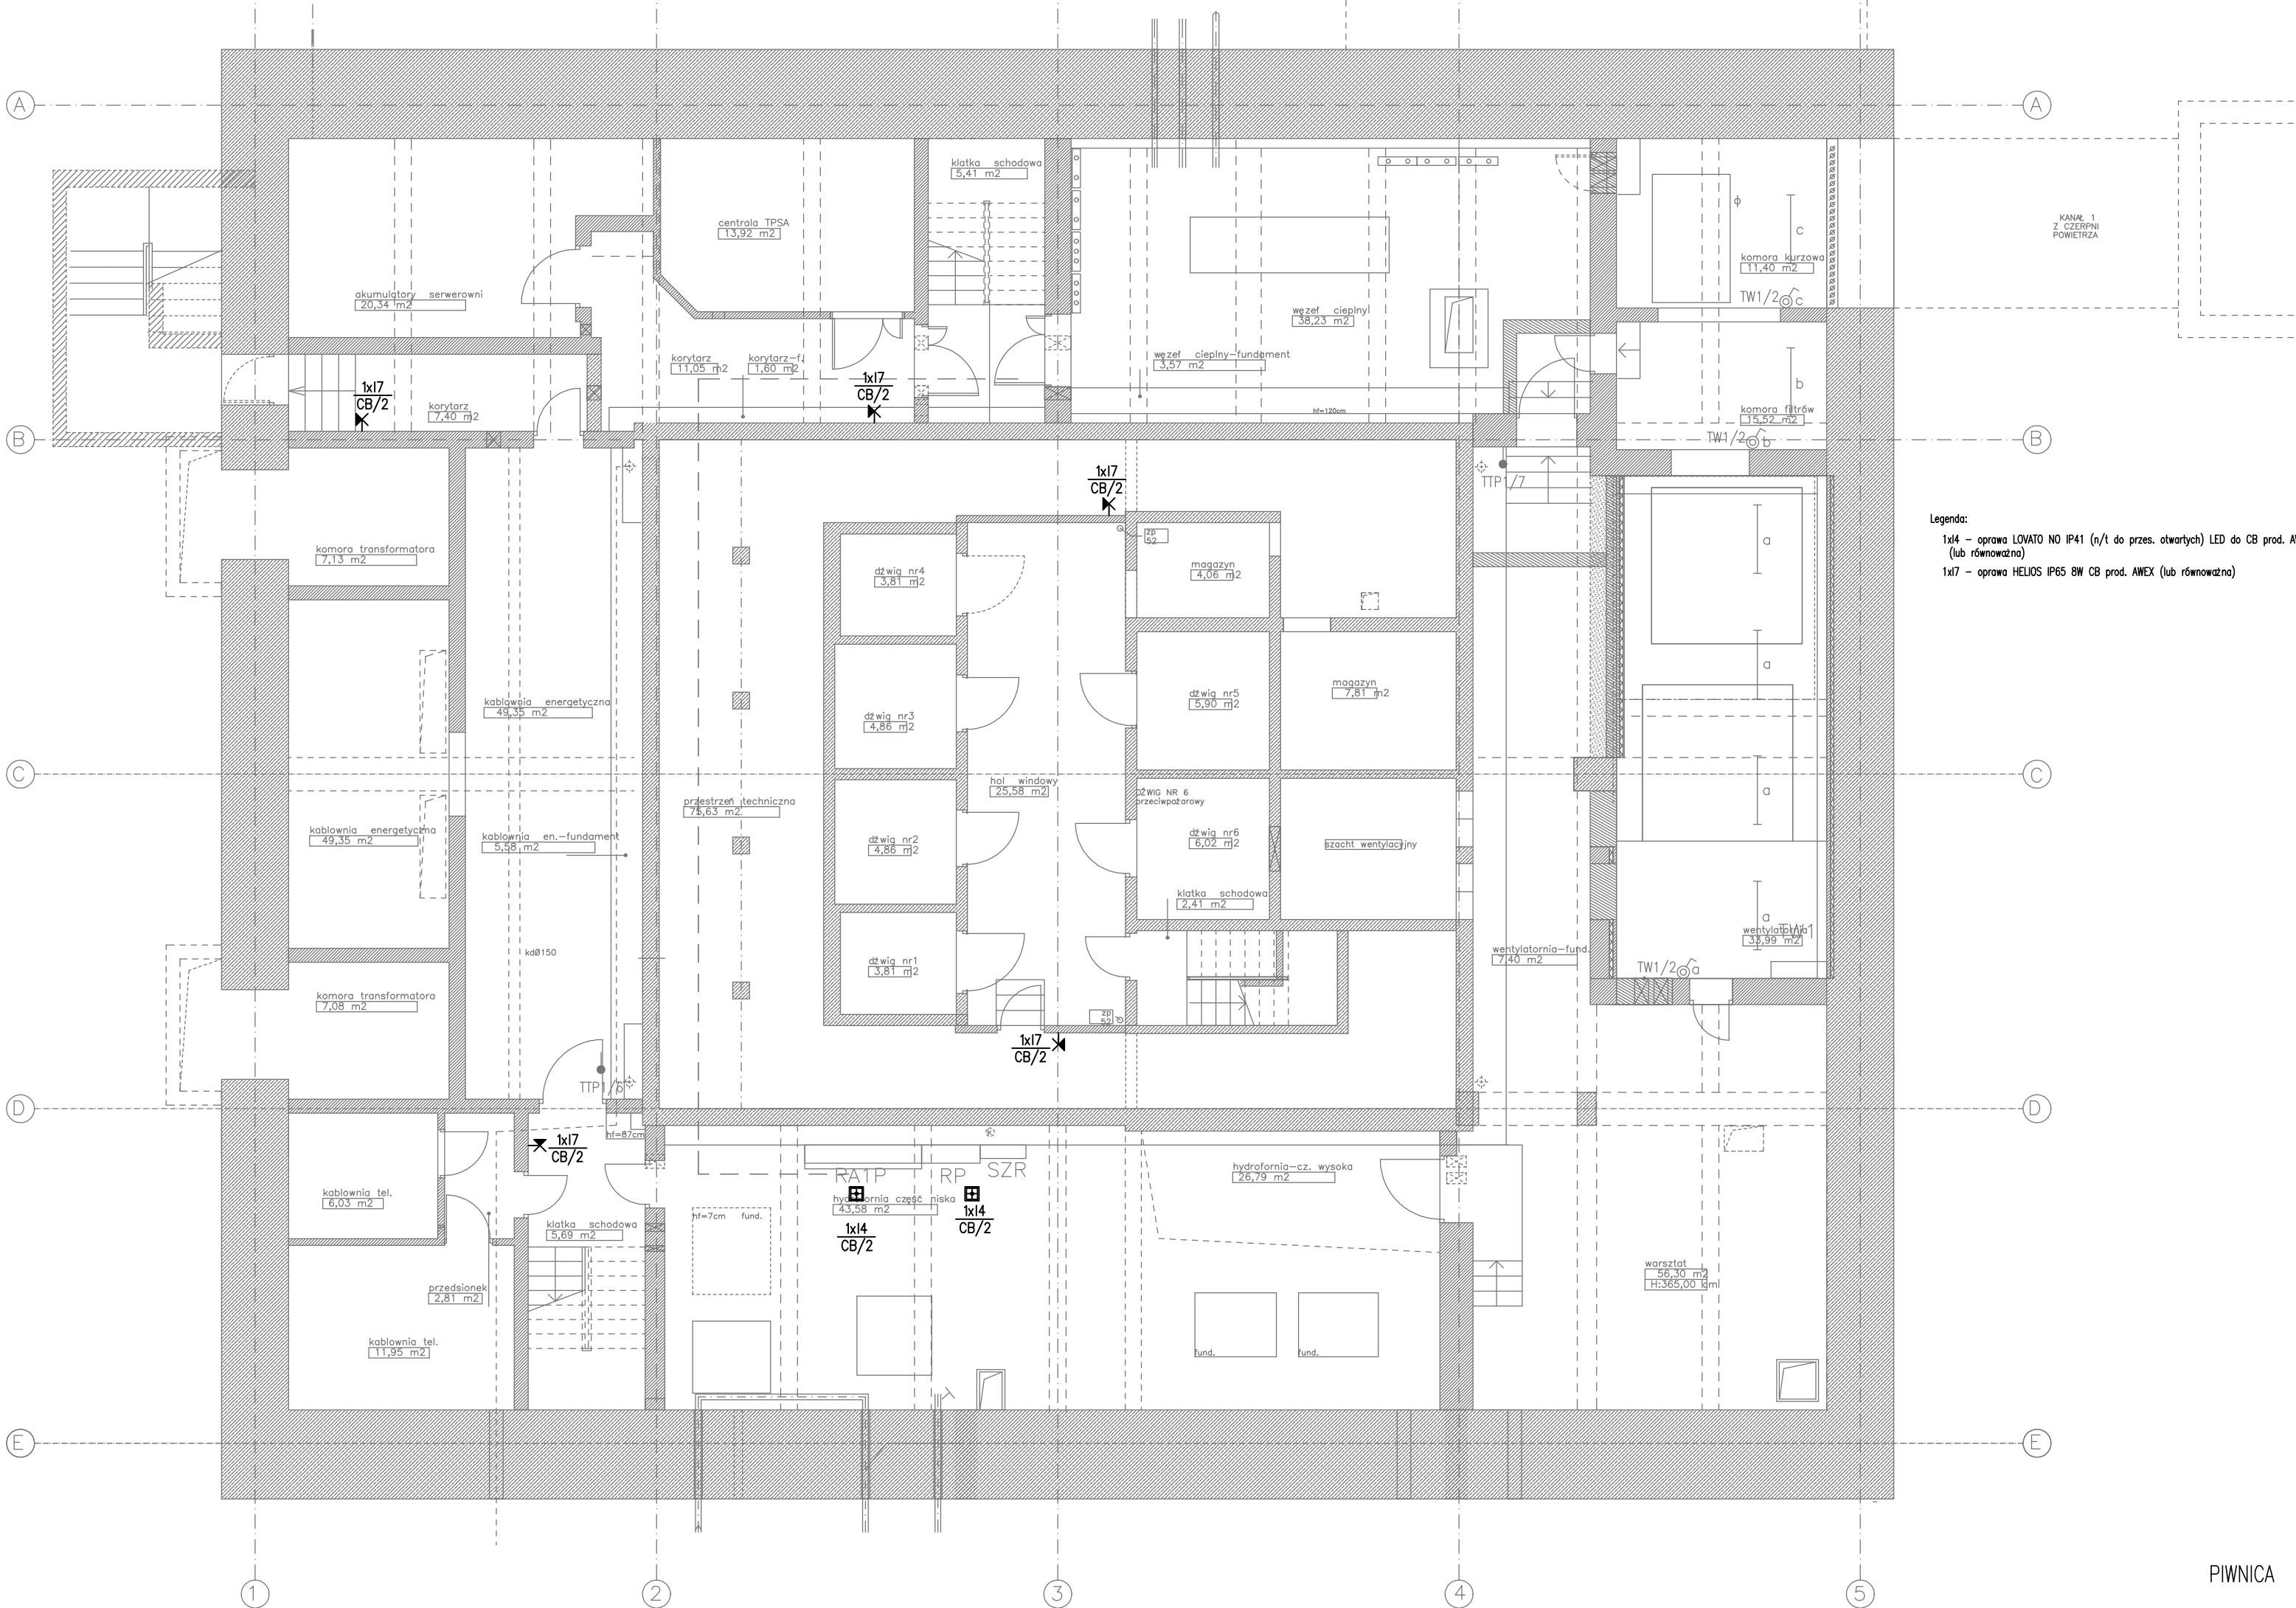


Legenda:  
 1x14 – oprawa LOVATO NO IP41 (n/t do przes. otwartych) LED do CB prod. AWEX (lub równoznaczna)  
 1x17 – oprawa HELIOS IP65 8W CB prod. AWEX (lub równoznaczna)

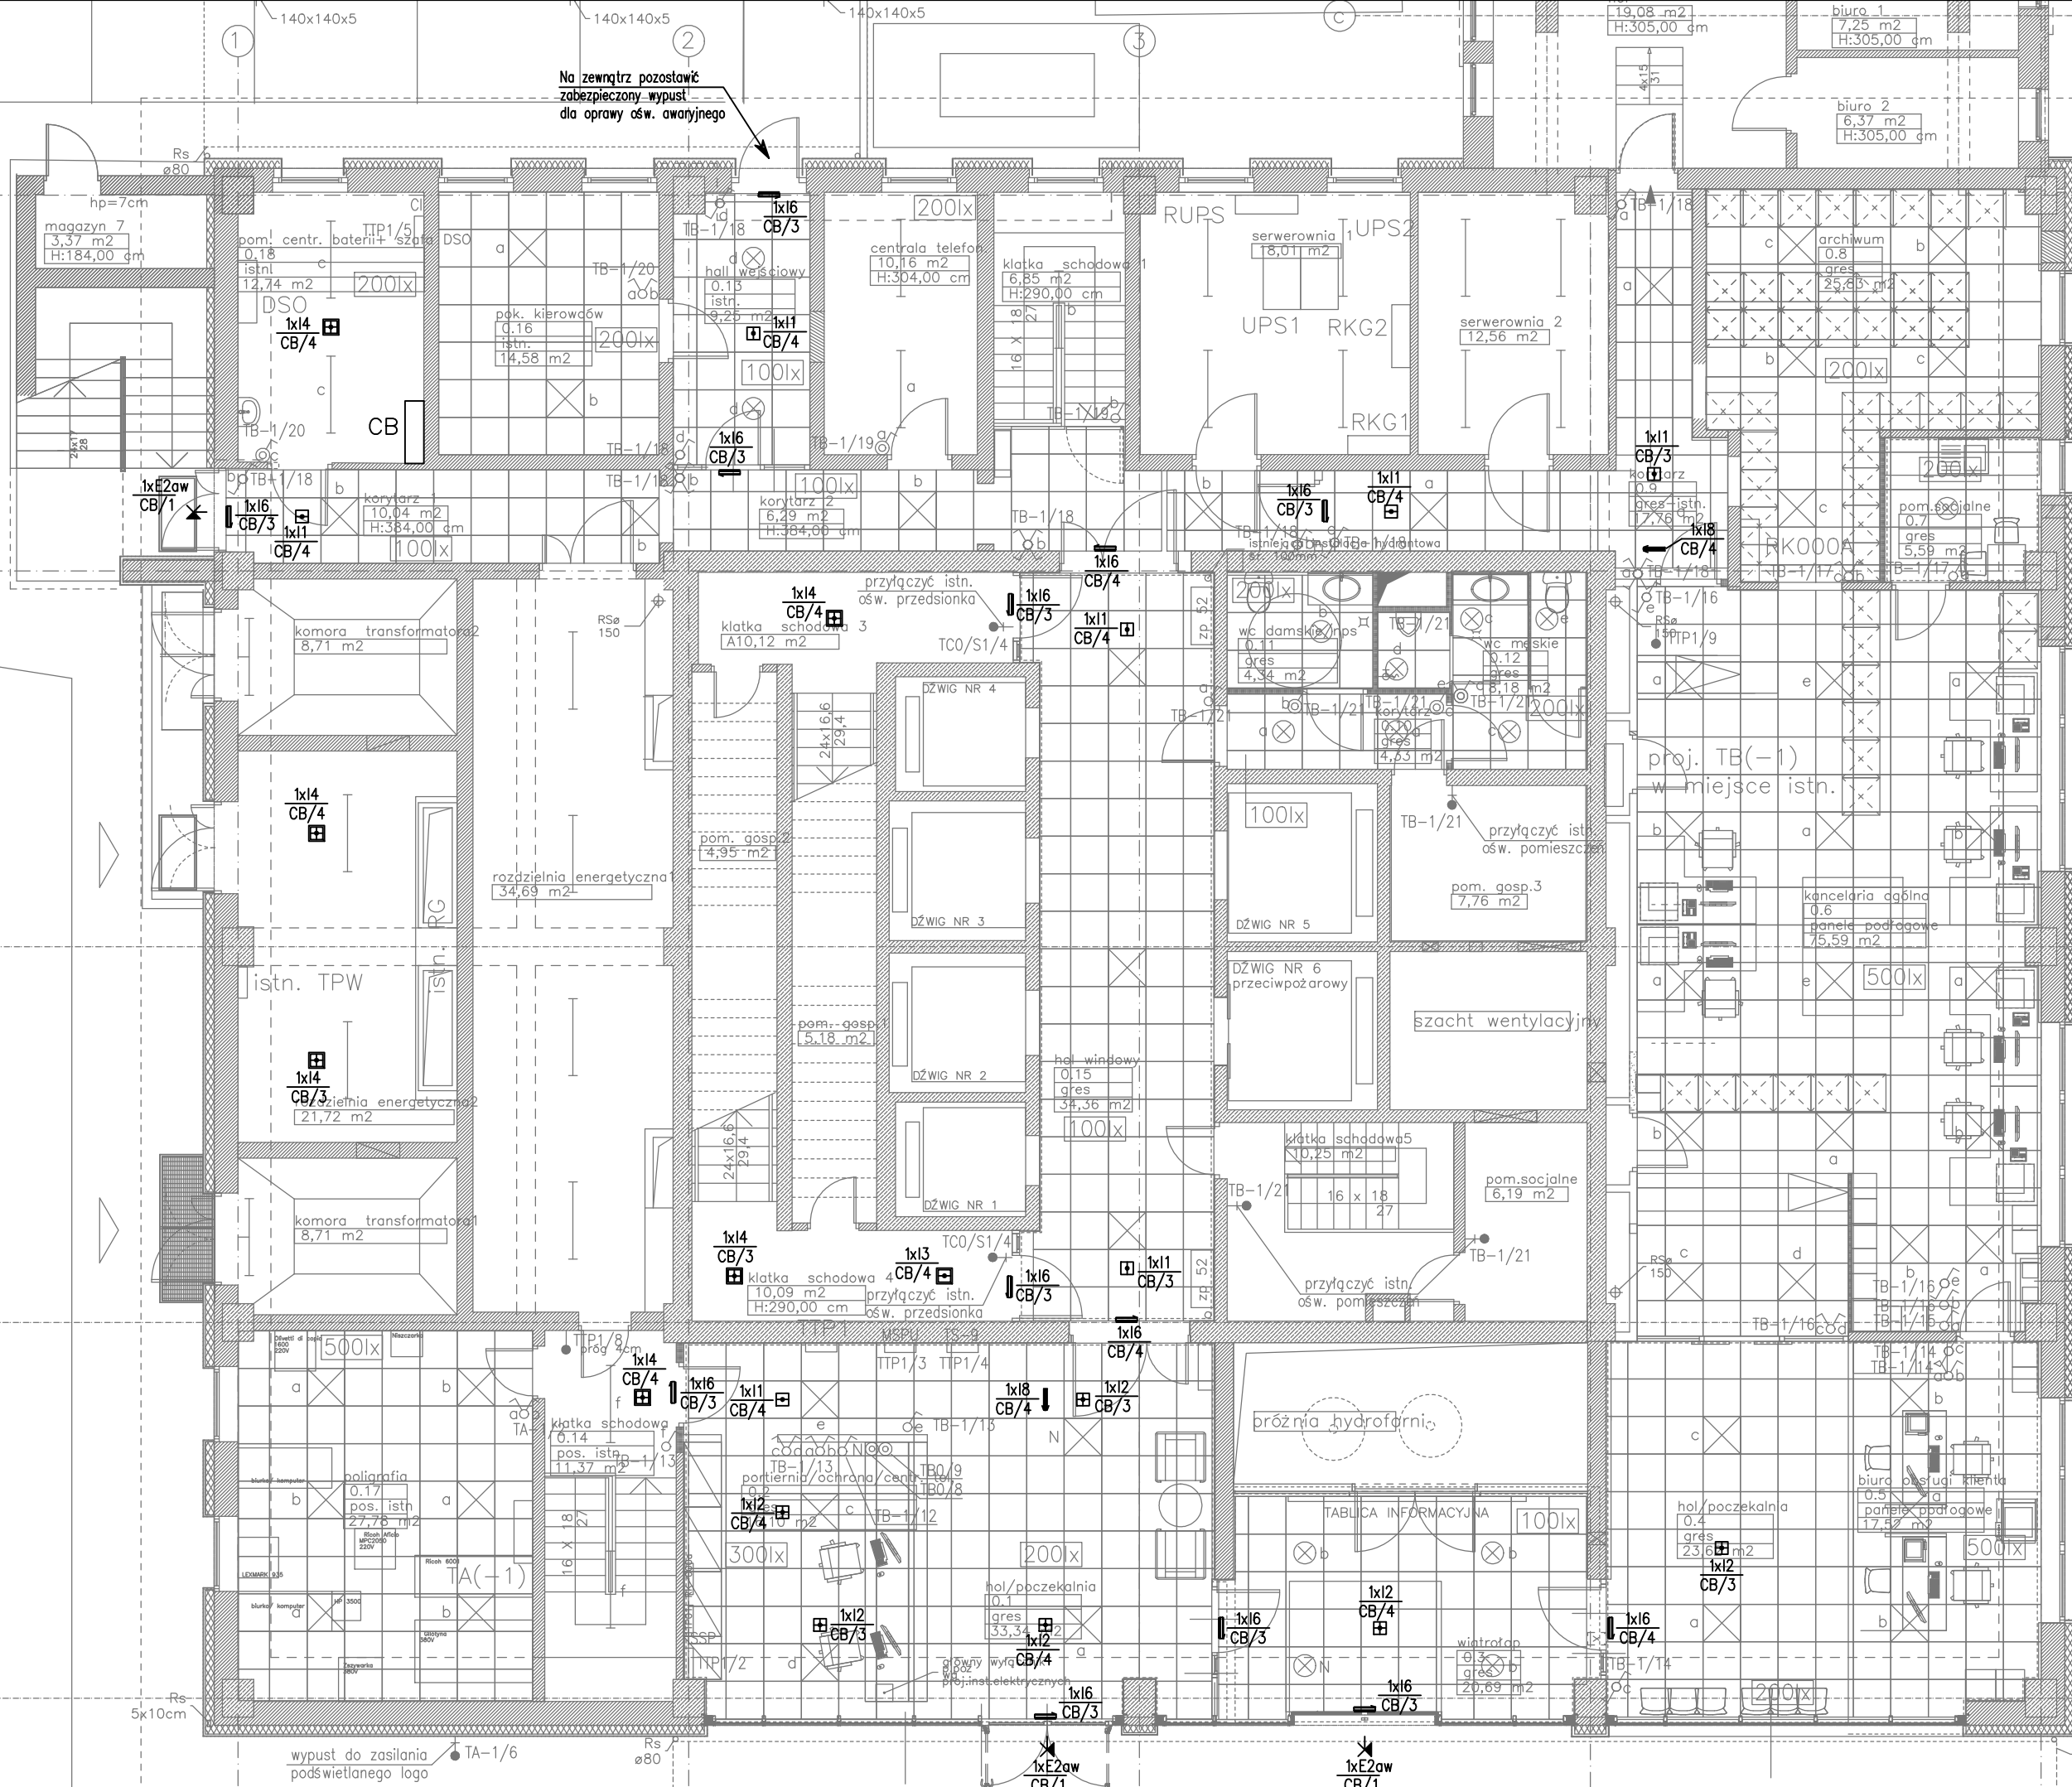


Na zewnątrz pozostawić zabezpieczony wypust dla oprawy ośw. awaryjnego


- Legenda:**
- 1xE2 - oprawa HELIOS IP65 LED CB prod. AWEX (lub równoznaczna)
  - 1x11 - oprawa LOVATO PC IP20 (p/t do korytarzy) LED do CB prod. AWEX (lub równoznaczna)
  - 1x12 - oprawa LOVATO PO IP20 (p/t do przes. otwartych) LED do CB prod. AWEX (lub równoznaczna)
  - 1x13 - oprawa LOVATO NC IP41 (n/t do korytarzy) LED do CB prod. AWEX (lub równoznaczna)
  - 1x14 - oprawa LOVATO NO IP41 (n/t do przes. otwartych) LED do CB prod. AWEX (lub równoznaczna)
  - 1x16 - oprawa INFINITY B LED IP44 CB - ścienna prod. AWEX (lub równoznaczna)
  - 1x17 - oprawa HELIOS IP65 8W CB prod. AWEX (lub równoznaczna)
  - 1x18 - oprawa INFINITY AS LED IP44 CB - oprawa na zawiesz linkowym prod. AWEX (lub równoznaczna)

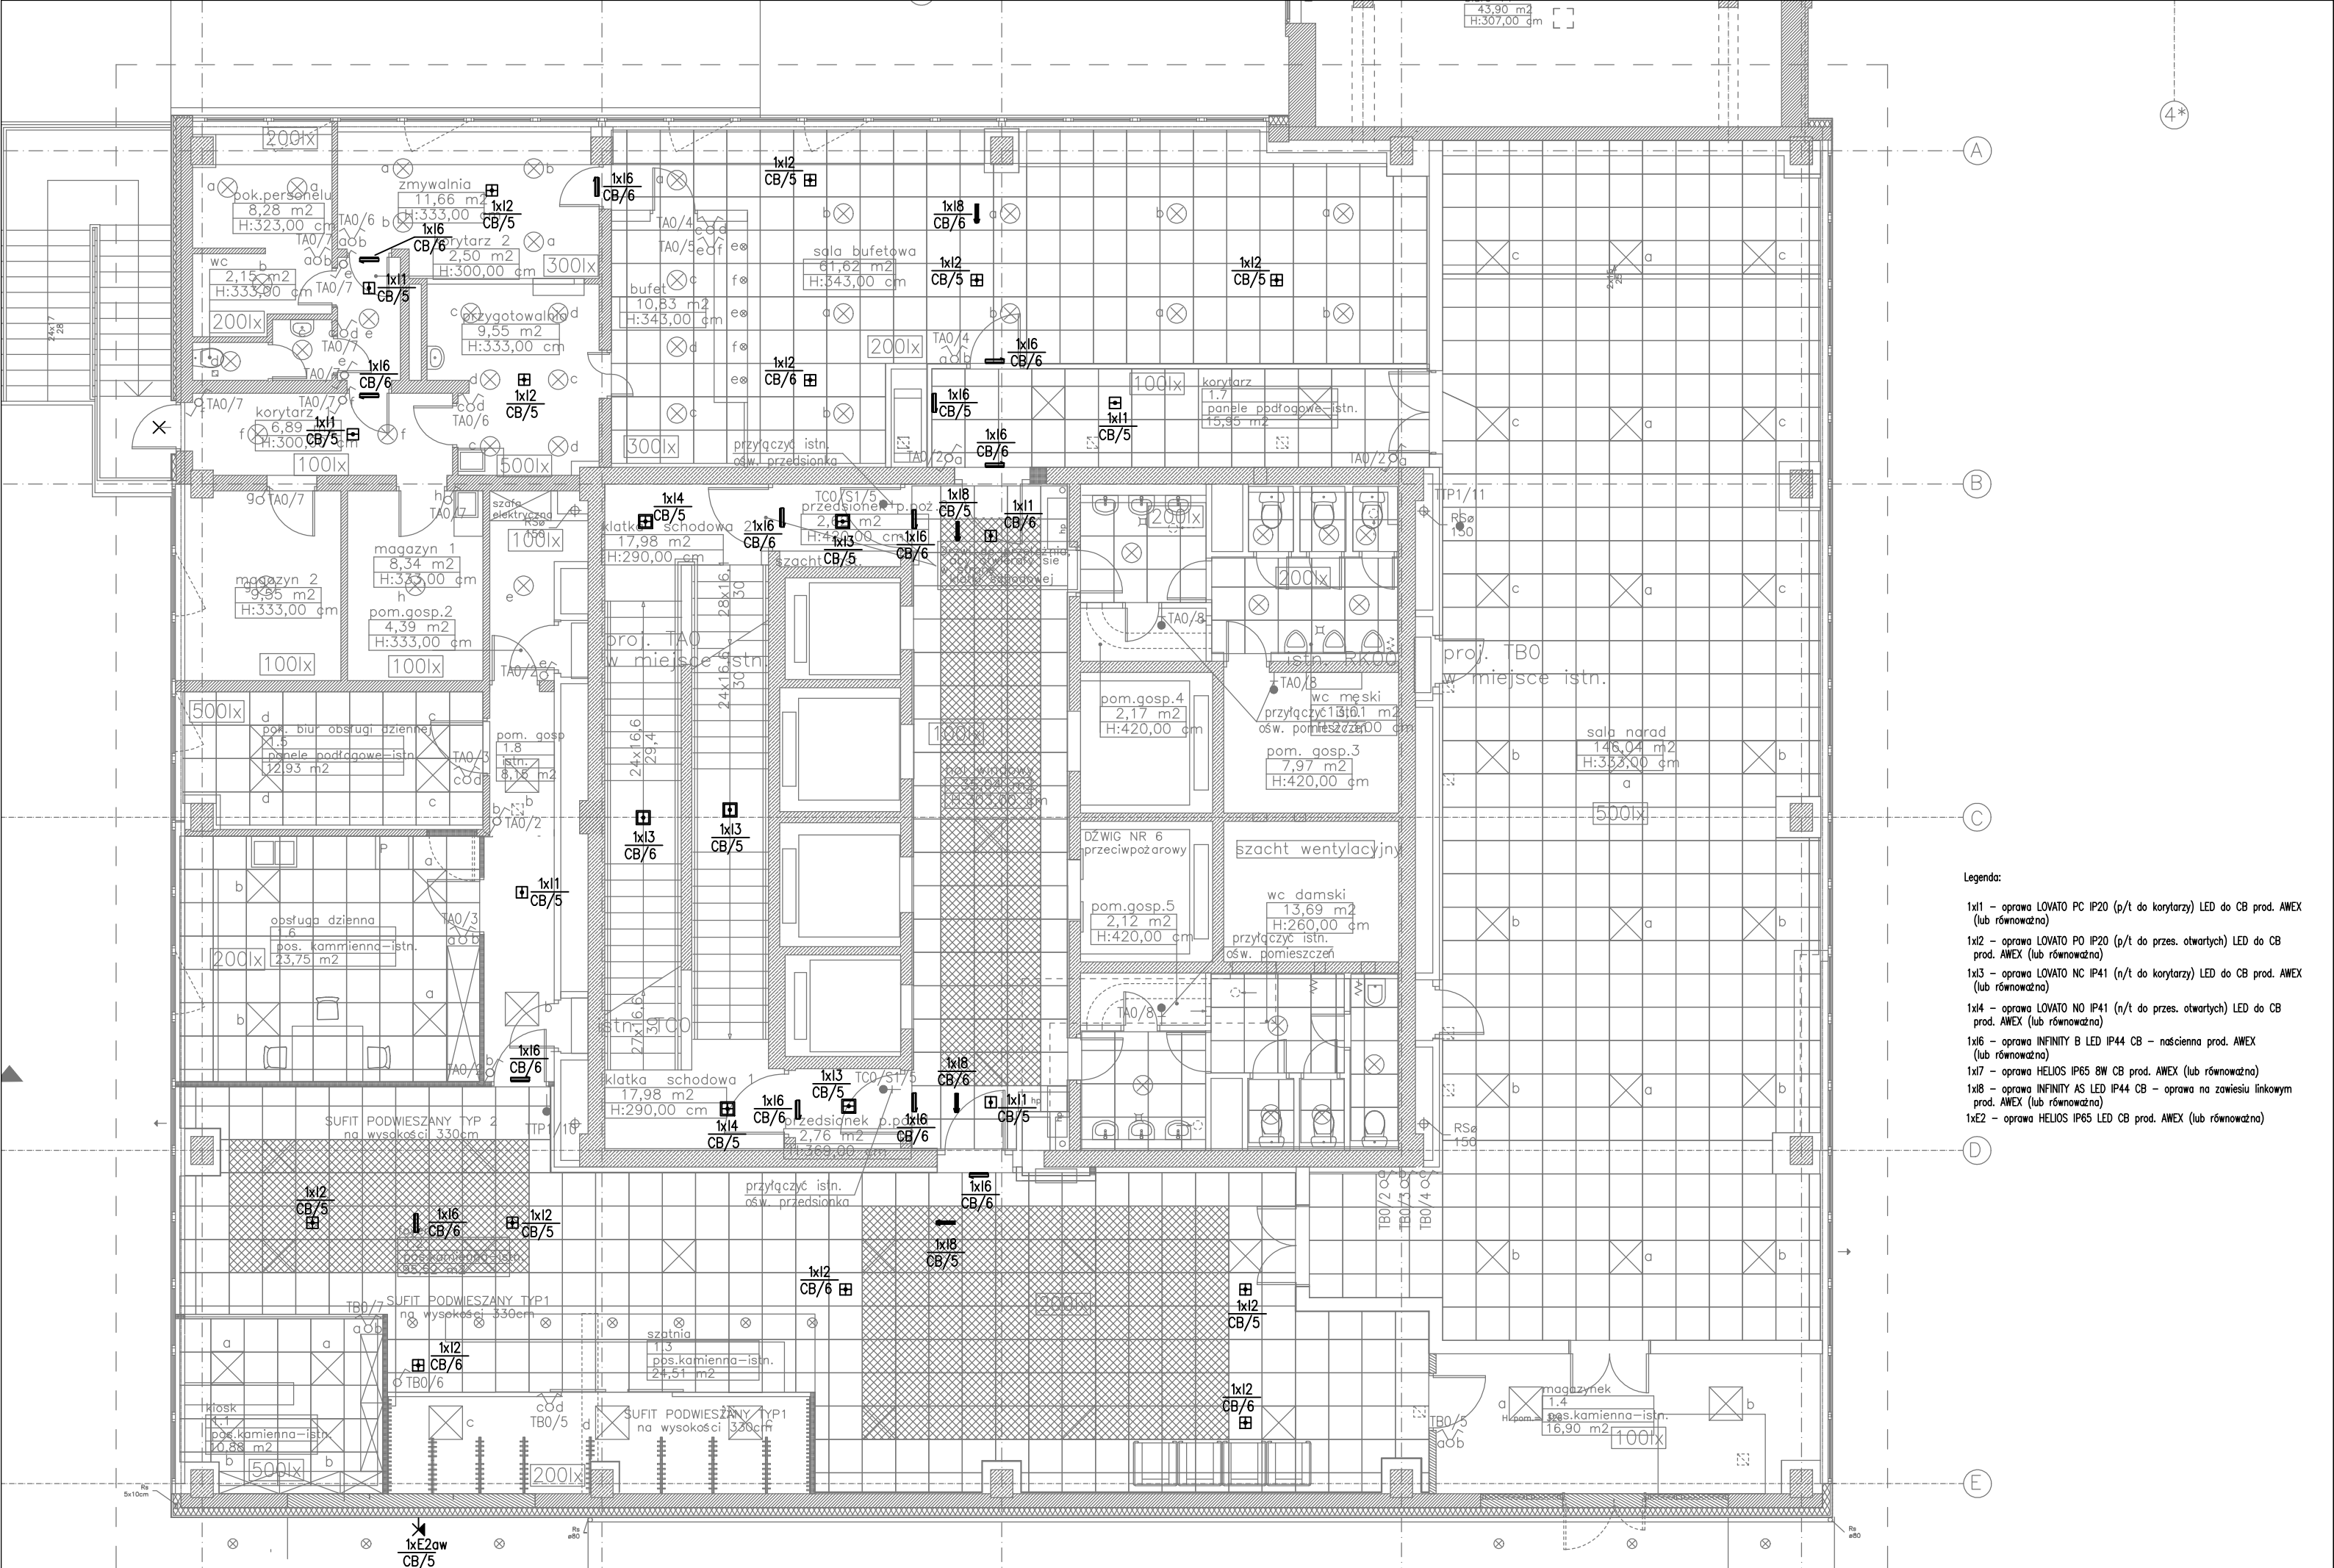

- Legenda:**
- 1x1 – oprawa LOVATO PC IP20 (p/t do korytarzy) LED do CB prod. AWEX (lub równoważna)
  - 1x2 – oprawa LOVATO PO IP20 (p/t do przes. otwartych) LED do CB prod. AWEX (lub równoważna)
  - 1x3 – oprawa LOVATO NC IP41 (n/t do korytarzy) LED do CB prod. AWEX (lub równoważna)
  - 1x4 – oprawa LOVATO NO IP41 (n/t do przes. otwartych) LED do CB prod. AWEX (lub równoważna)
  - 1x6 – oprawa INFINITY B LED IP44 CB – ścienna prod. AWEX (lub równoważna)
  - 1x7 – oprawa HELIOS IP65 8W CB prod. AWEX (lub równoważna)
  - 1x8 – oprawa INFINITY AS LED IP44 CB – oprawa na zawiesz linkowym prod. AWEX (lub równoważna)
  - 1xE2 – oprawa HELIOS IP65 LED CB prod. AWEX (lub równoważna)

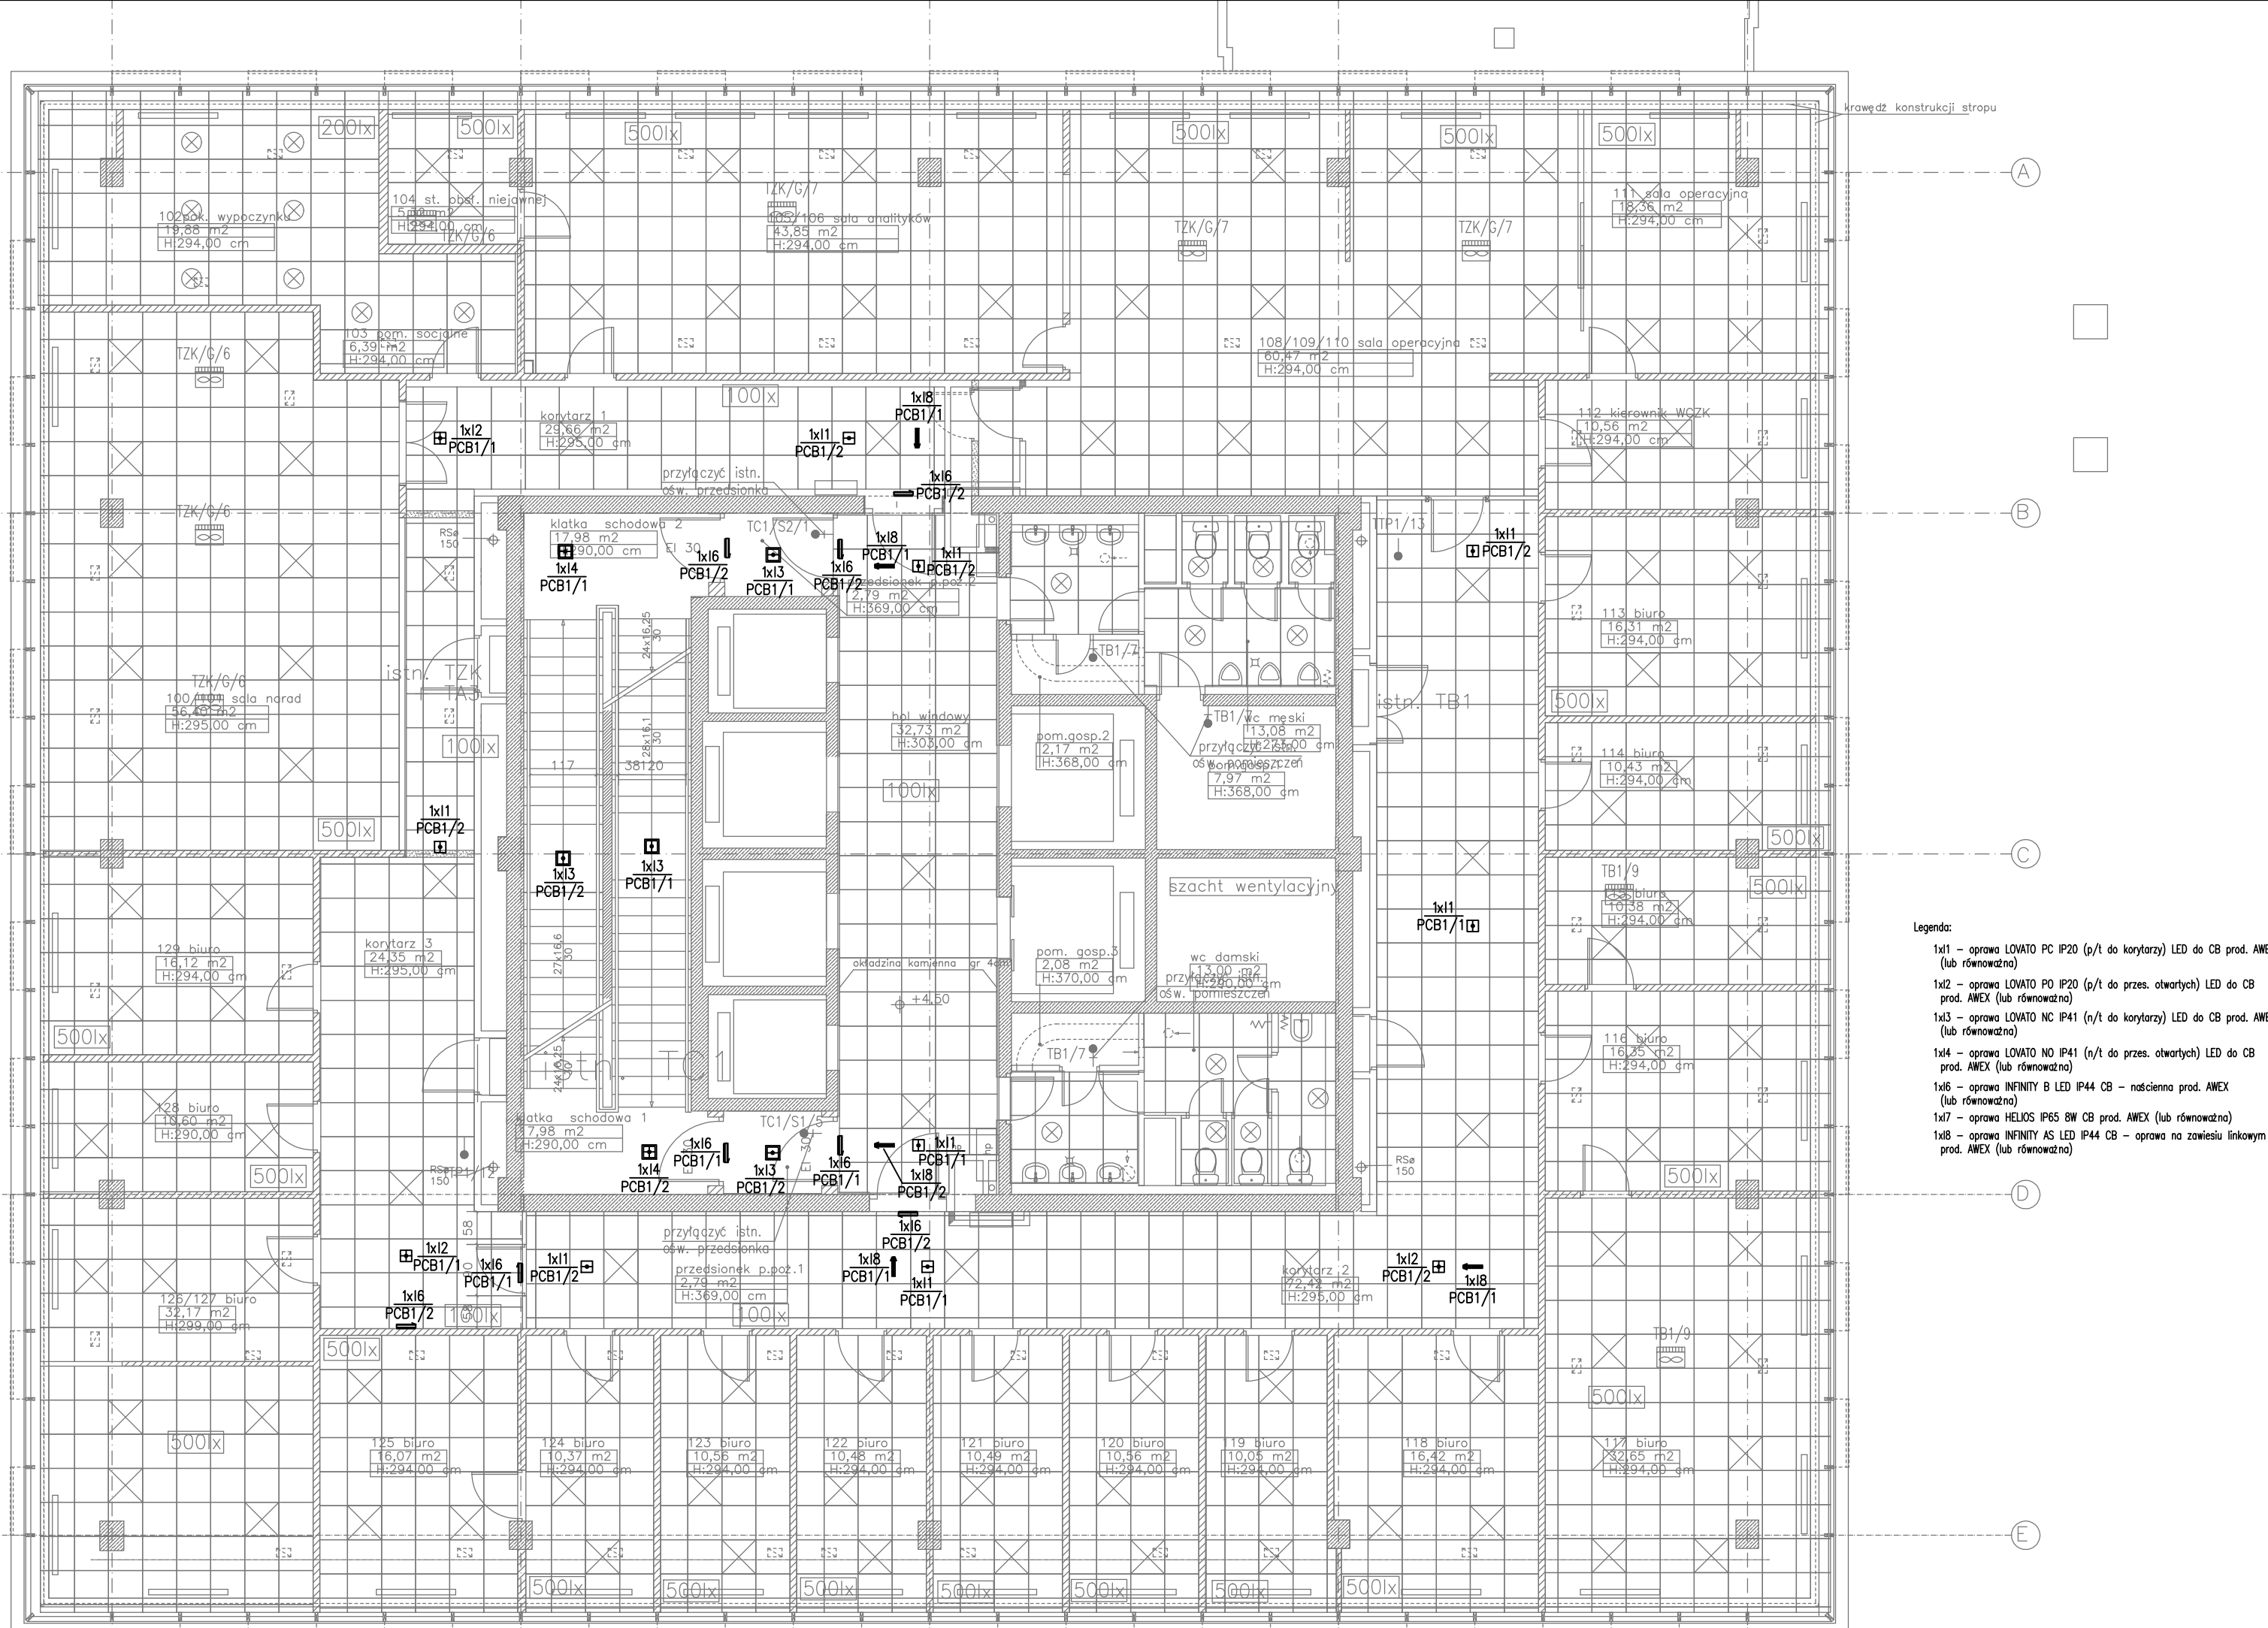


- Legenda:**
- 1x11 – oprawa LOVATO PC IP20 (p/t do korytarzy) LED do CB prod. AWEX (lub równoważna)
  - 1x12 – oprawa LOVATO PO IP20 (p/t do przes. otwartych) LED do CB prod. AWEX (lub równoważna)
  - 1x13 – oprawa LOVATO NC IP41 (n/t do korytarzy) LED do CB prod. AWEX (lub równoważna)
  - 1x14 – oprawa LOVATO NO IP41 (n/t do przes. otwartych) LED do CB prod. AWEX (lub równoważna)
  - 1x16 – oprawa INFINITY B LED IP44 CB – ścienna prod. AWEX (lub równoważna)
  - 1x17 – oprawa HELIOS IP65 8W CB prod. AWEX (lub równoważna)
  - 1x18 – oprawa INFINITY AS LED IP44 CB – oprawa na zawiesz linkowym prod. AWEX (lub równoważna)

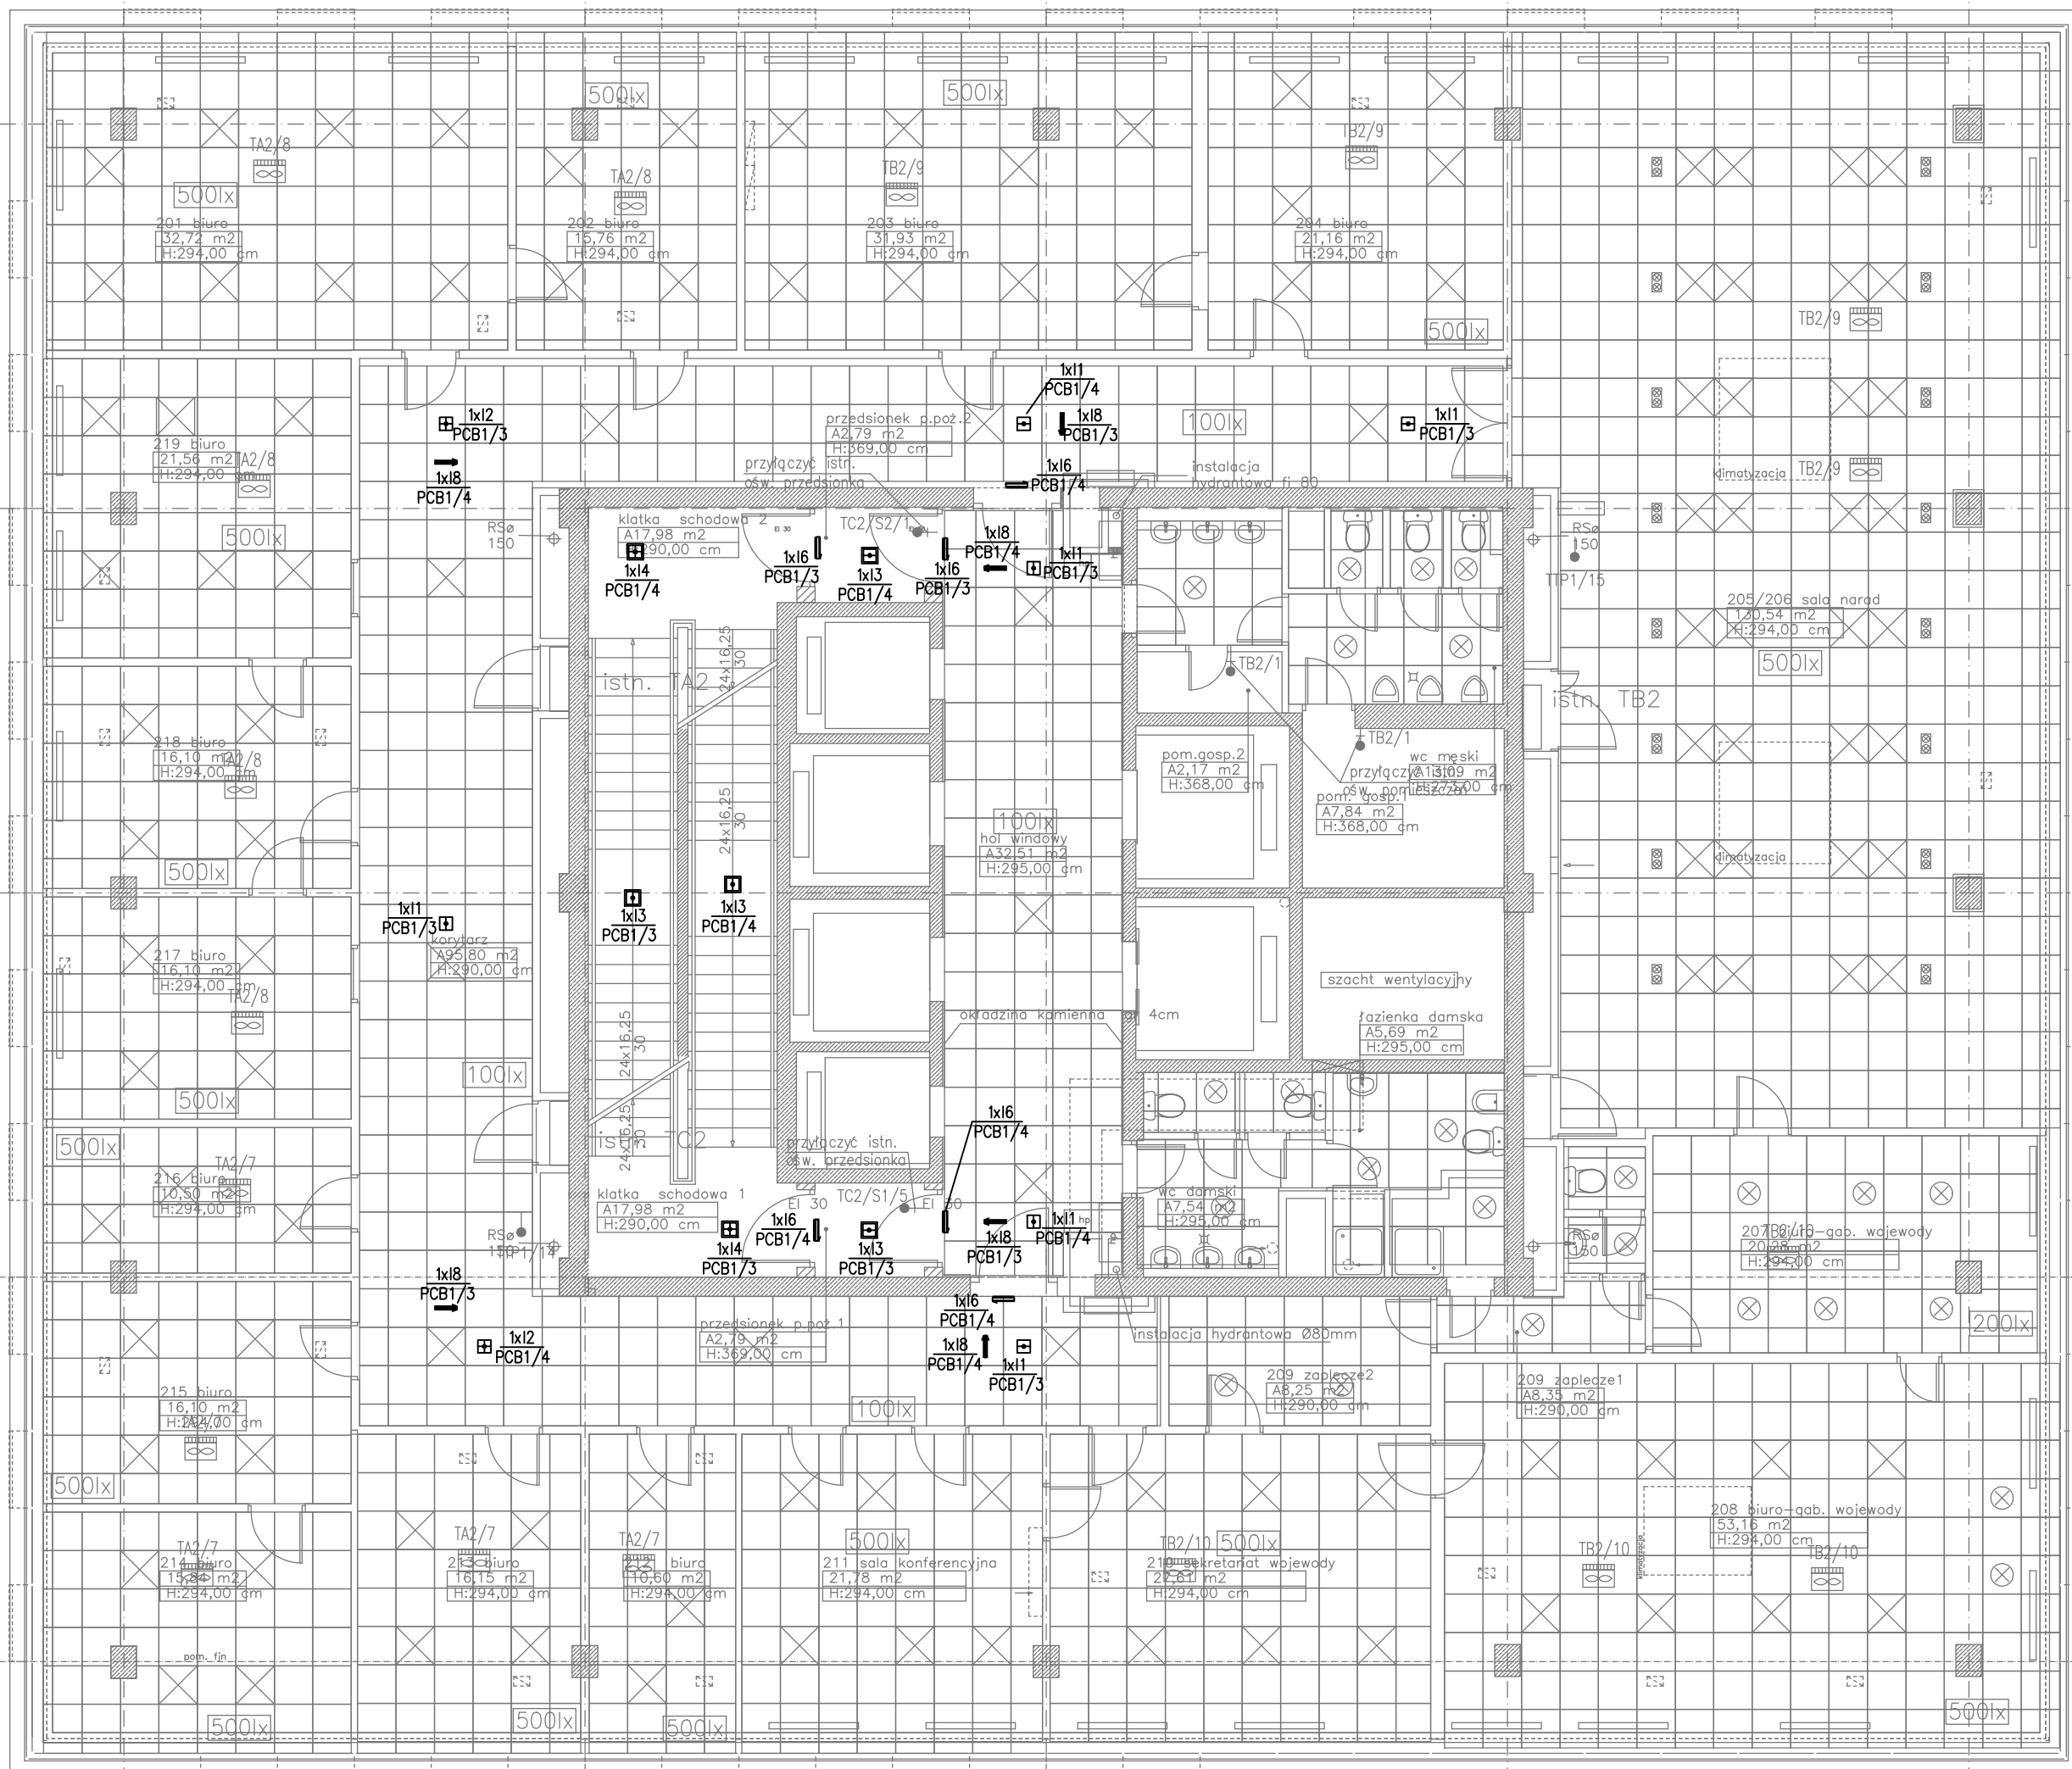


Legenda:

- 1x11 – oprawa LÓVATO PC IP20 (p/t do korytarzy) LED do CB prod. AWEX (lub równoważna)
- 1x12 – oprawa LÓVATO PO IP20 (p/t do przes. otwartych) LED do CB prod. AWEX (lub równoważna)
- 1x13 – oprawa LÓVATO NC IP41 (n/t do korytarzy) LED do CB prod. AWEX (lub równoważna)
- 1x14 – oprawa LÓVATO NO IP41 (n/t do przes. otwartych) LED do CB prod. AWEX (lub równoważna)
- 1x16 – oprawa INFINITY B LED IP44 CB – ścienna prod. AWEX (lub równoważna)
- 1x17 – oprawa HELIOS IP65 8W CB prod. AWEX (lub równoważna)
- 1x18 – oprawa INFINITY AS LED IP44 CB – oprawa na zawiesz linkowym prod. AWEX (lub równoważna)

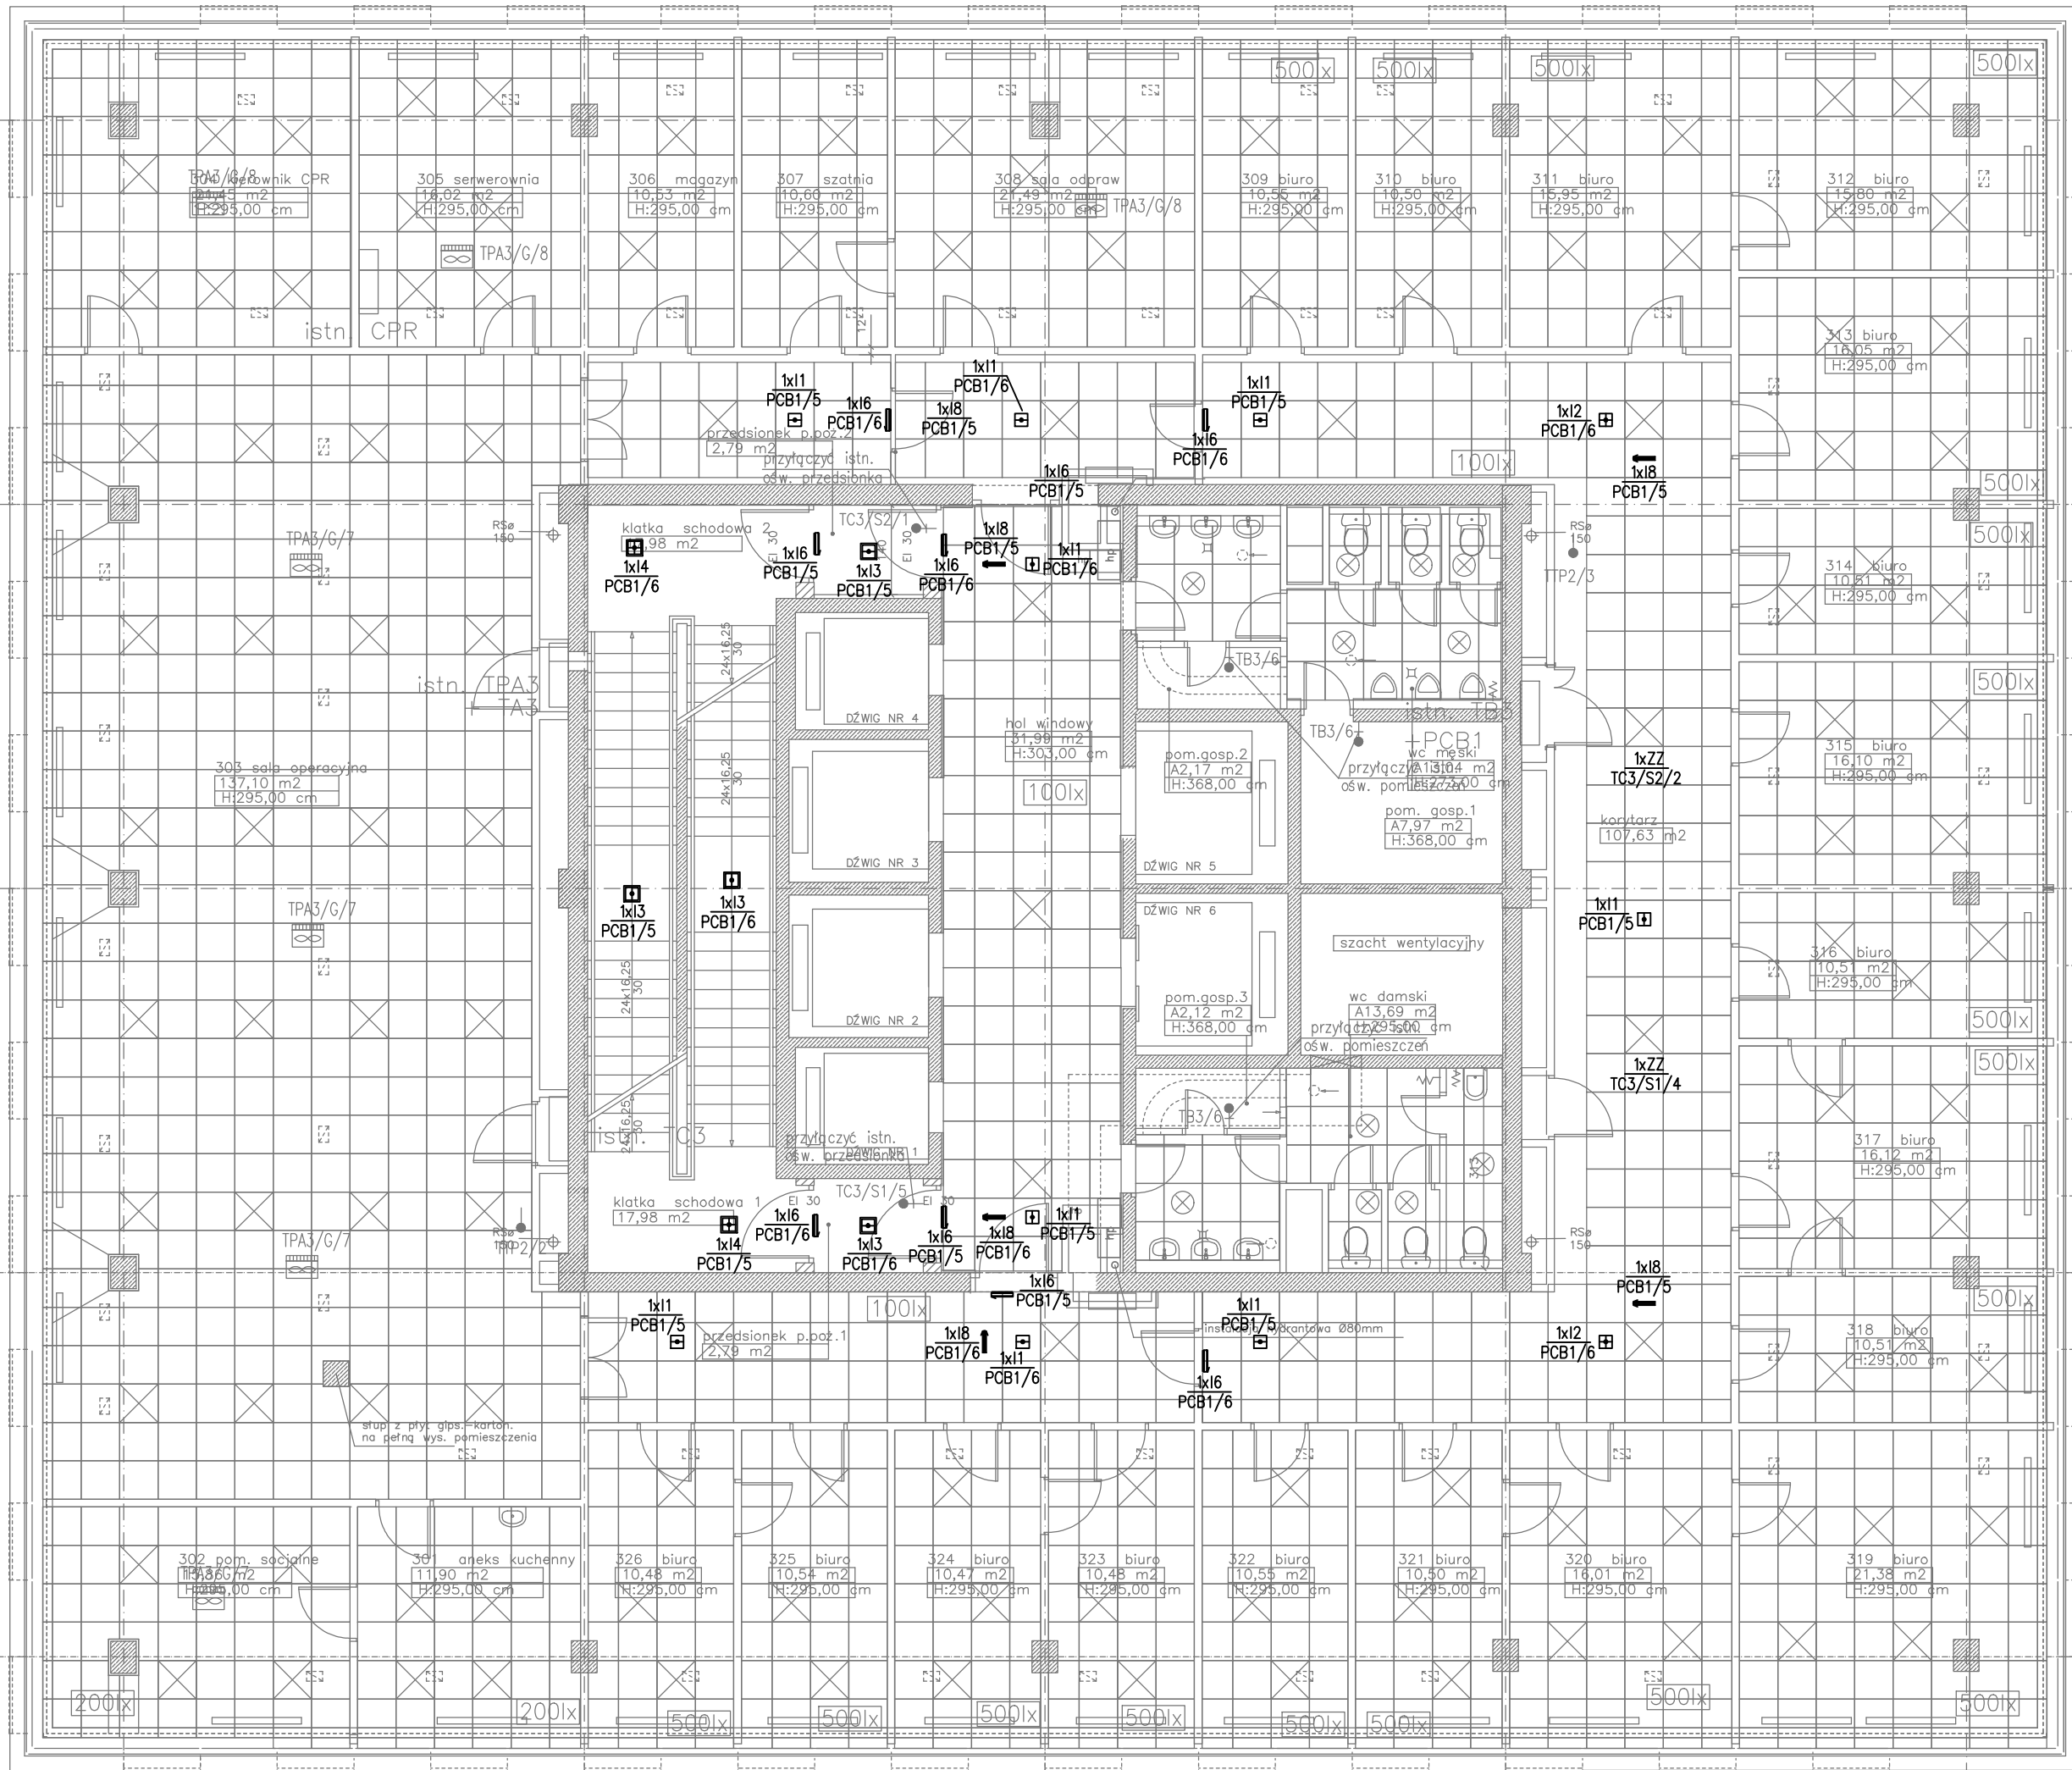


**Legenda:**

- 1x11 - oprawa LOVATO PC IP20 (p/t do korytarzy) LED do CB prod. AWEX (lub równozna)
- 1x12 - oprawa LOVATO PD IP20 (p/t do przes. otwartych) LED do CB prod. AWEX (lub równozna)
- 1x13 - oprawa LOVATO NC IP41 (n/t do korytarzy) LED do CB prod. AWEX (lub równozna)
- 1x14 - oprawa LOVATO NO IP41 (n/t do przes. otwartych) LED do CB prod. AWEX (lub równozna)
- 1x16 - oprawa INFINITY B LED IP44 CB - nascienna prod. AWEX (lub równozna)
- 1x17 - oprawa HELIOS IP65 8W CB prod. AWEX (lub równozna)
- 1x18 - oprawa INFINITY AS LED IP44 CB - oprawa na zawieszku linkowym prod. AWEX (lub równozna)

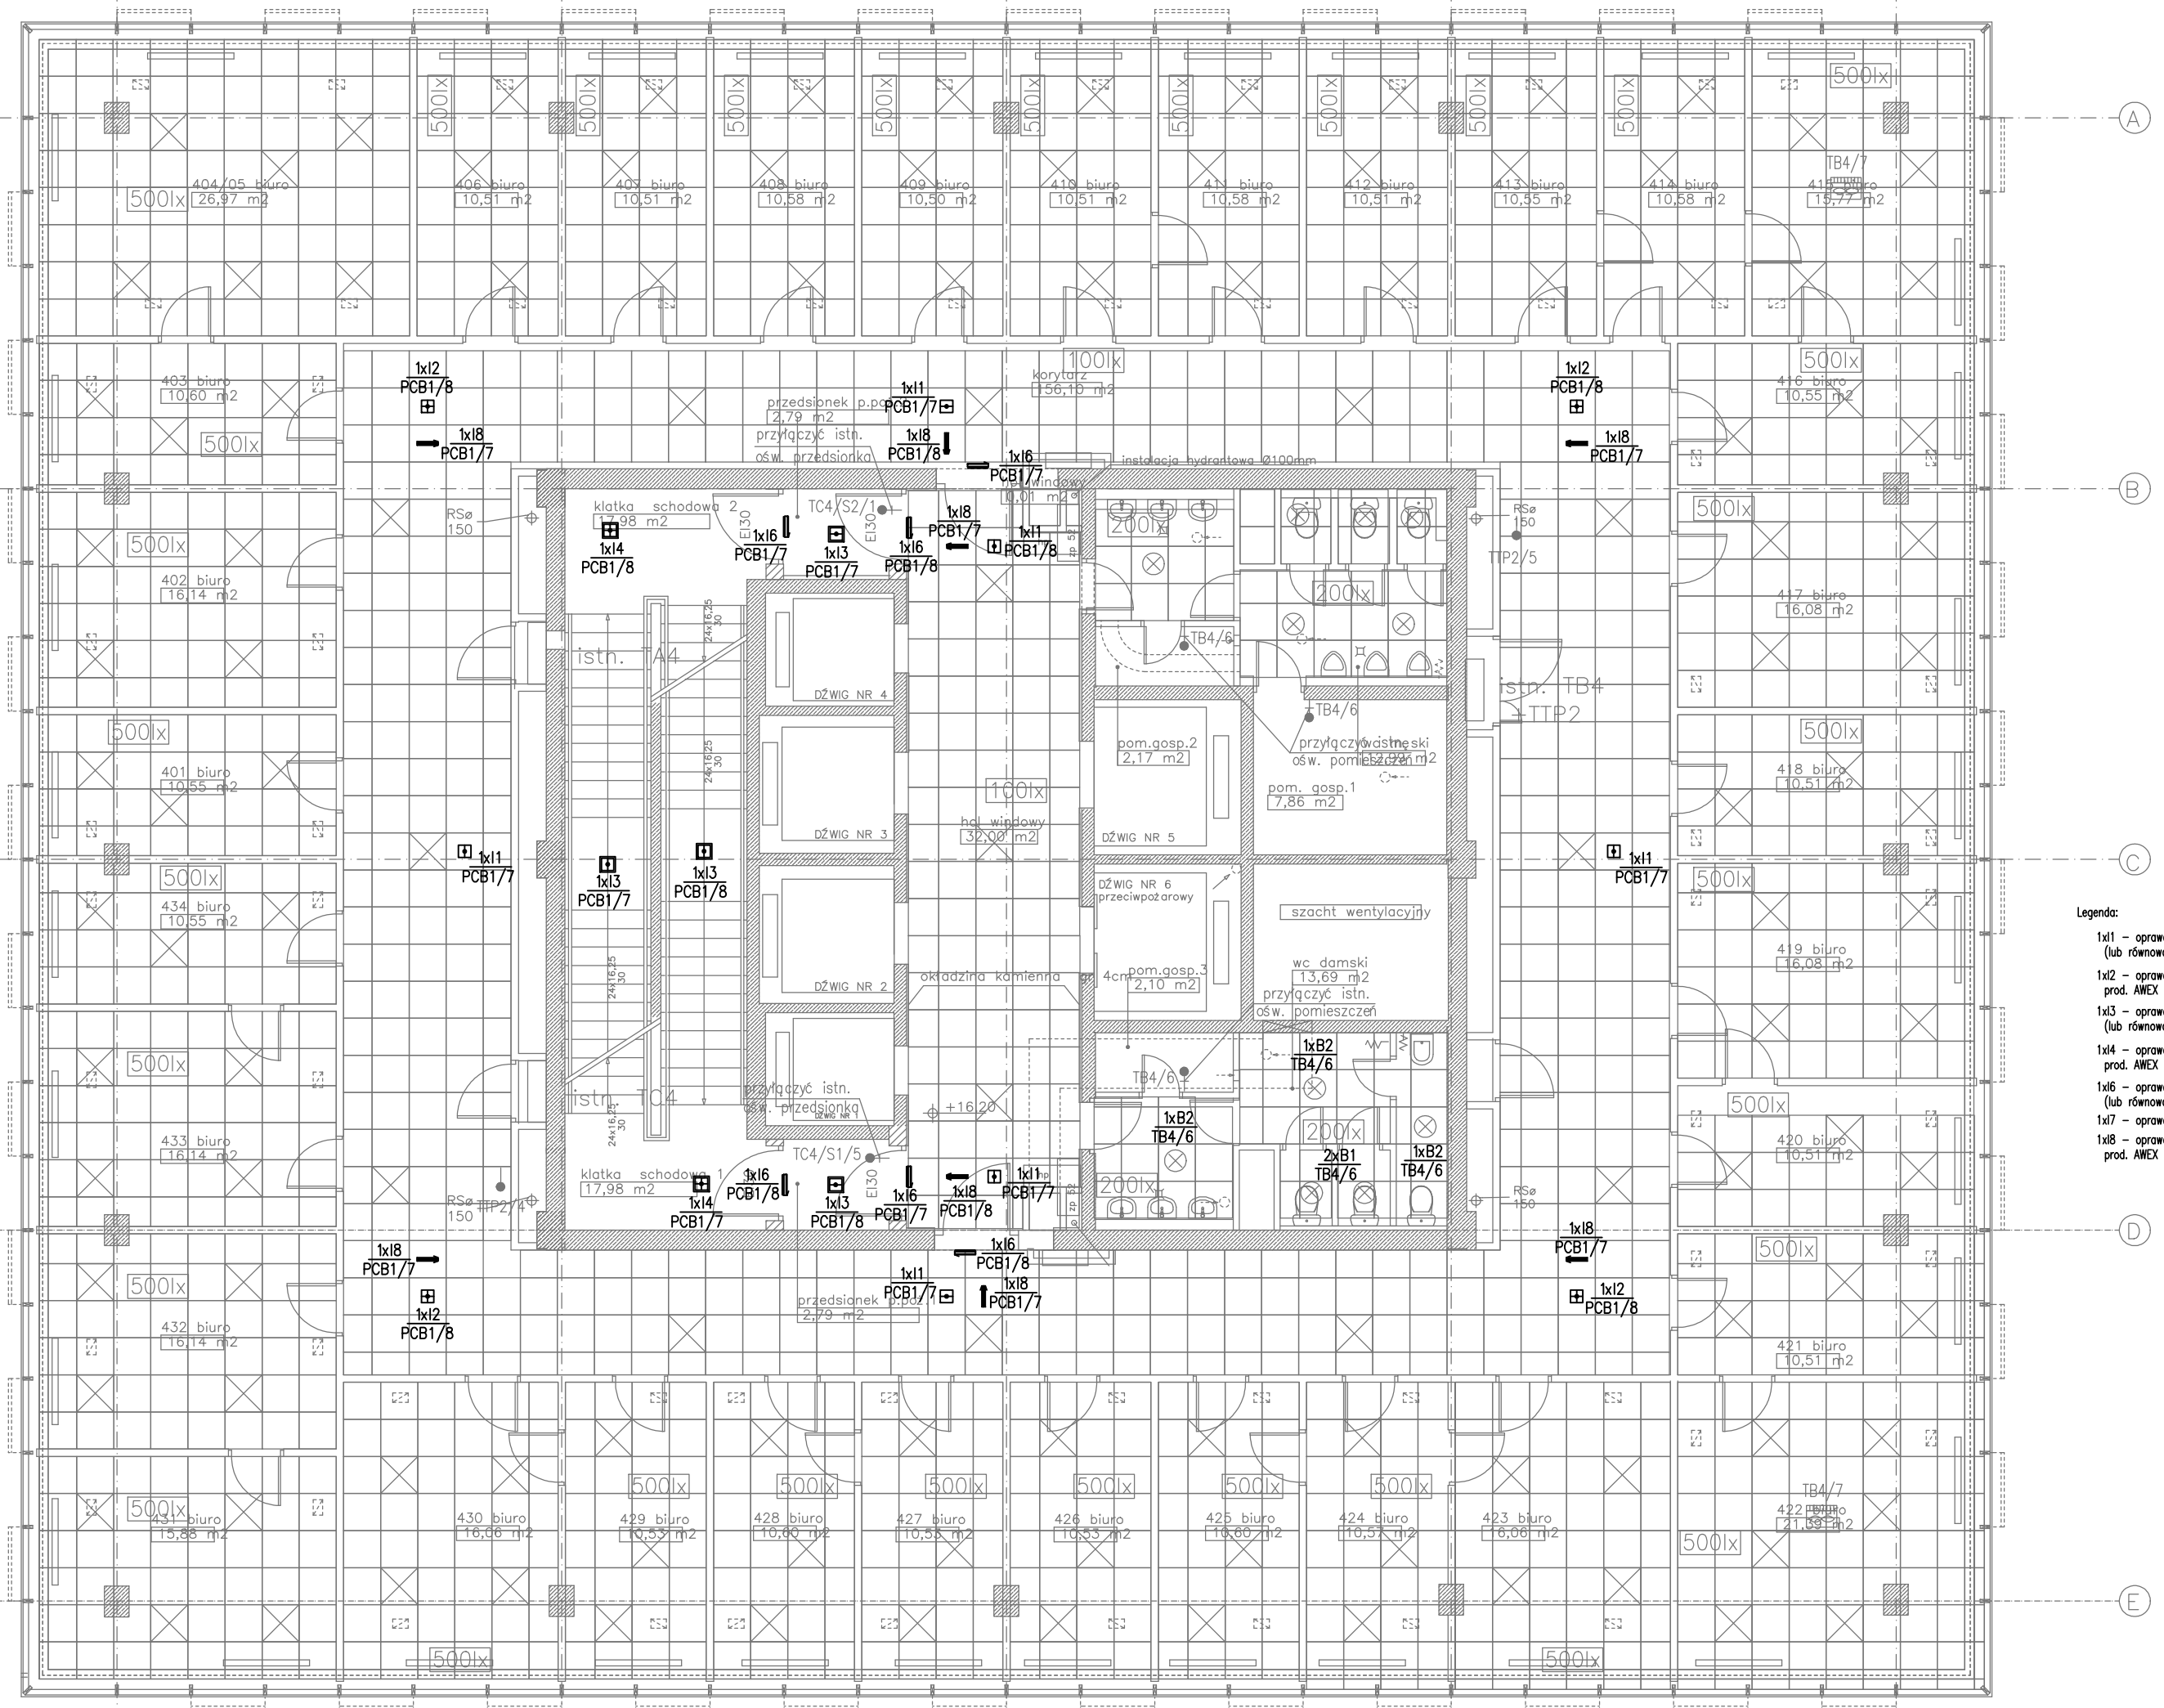


- Legenda:**
- 1x11 – oprawa LOVATO PC IP20 (p/t do korytarzy) LED do CB prod. AWEX (lub równoważna)
  - 1x12 – oprawa LOVATO PO IP20 (p/t do przes. otwartych) LED do CB prod. AWEX (lub równoważna)
  - 1x13 – oprawa LOVATO NC IP41 (n/t do korytarzy) LED do CB prod. AWEX (lub równoważna)
  - 1x14 – oprawa LOVATO NO IP41 (n/t do przes. otwartych) LED do CB prod. AWEX (lub równoważna)
  - 1x16 – oprawa INFINITY B LED IP44 CB – ścienna prod. AWEX (lub równoważna)
  - 1x17 – oprawa HELIOS IP65 8W CB prod. AWEX (lub równoważna)
  - 1x18 – oprawa INFINITY AS LED IP44 CB – oprawa na zawiesz linkowym prod. AWEX (lub równoważna)



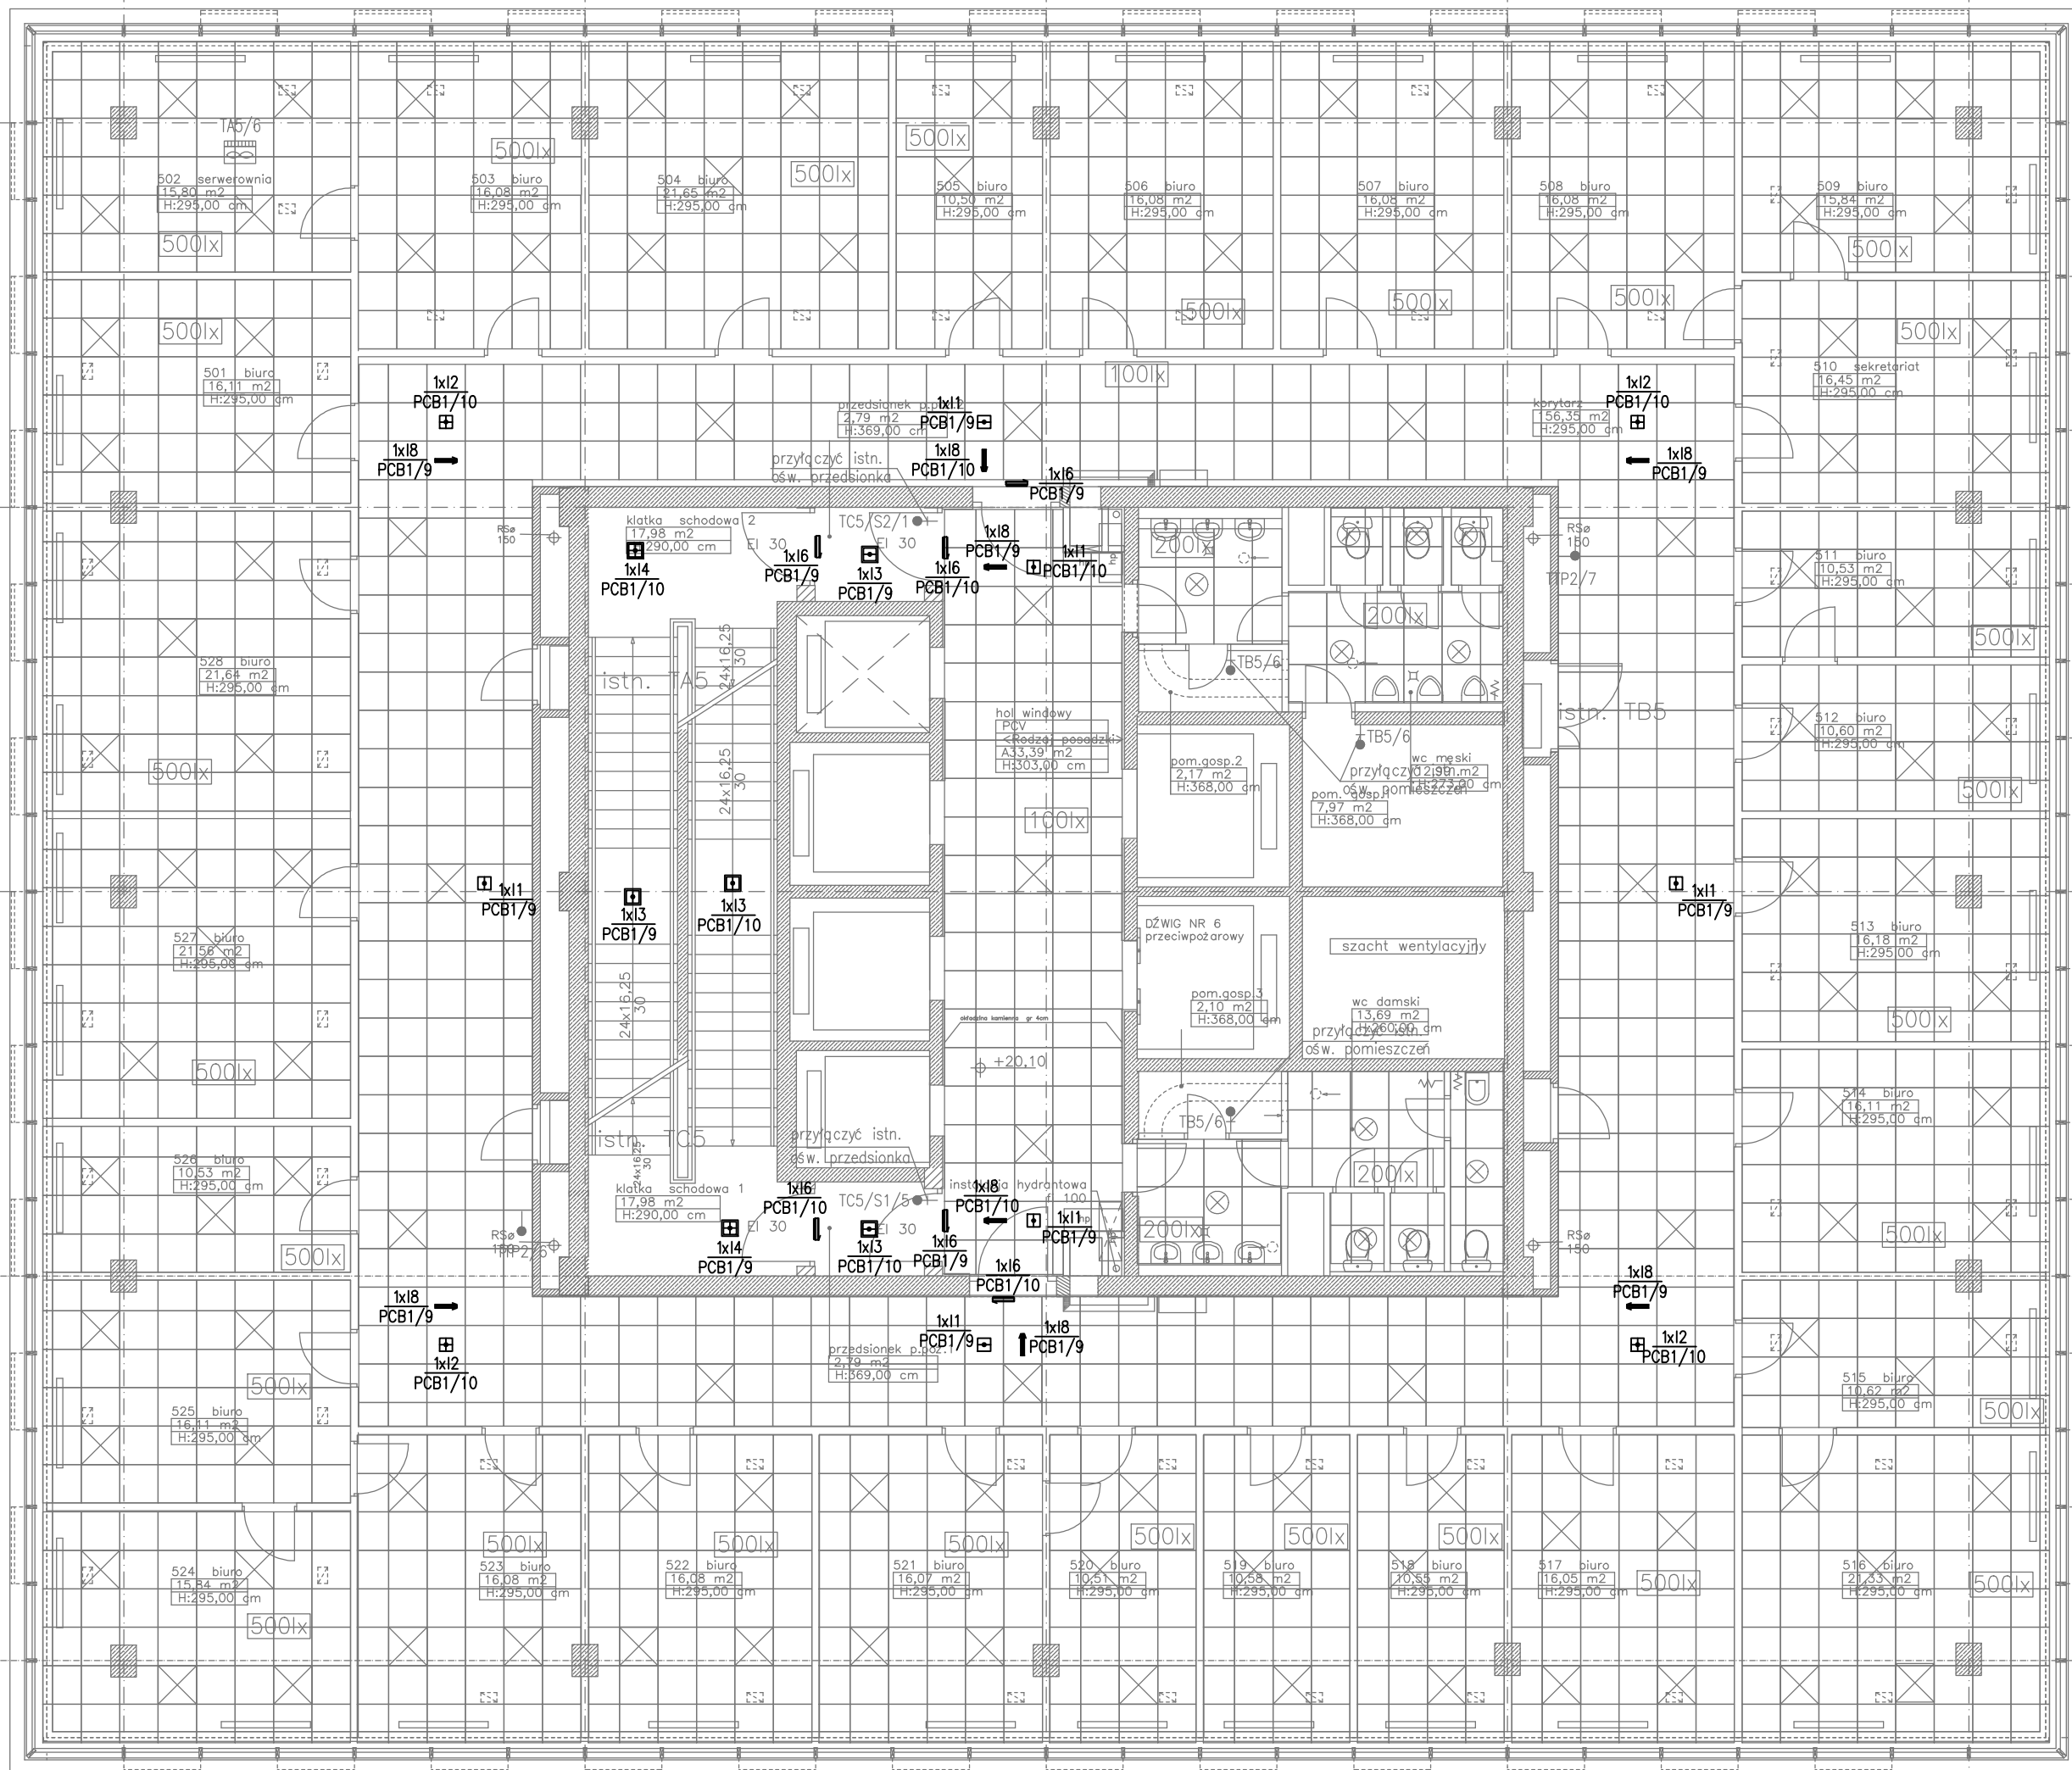

**Legenda:**


- 1x11 – oprawa LOVATO PC IP20 (p/t do korytarzy) LED do CB prod. AWEX (lub równozna)
- 1x12 – oprawa LOVATO PD IP20 (p/t do przes. otwartych) LED do CB prod. AWEX (lub równozna)
- 1x13 – oprawa LOVATO NC IP41 (n/t do korytarzy) LED do CB prod. AWEX (lub równozna)
- 1x14 – oprawa LOVATO NO IP41 (n/t do przes. otwartych) LED do CB prod. AWEX (lub równozna)
- 1x16 – oprawa INFINITY B LED IP44 CB – nacienna prod. AWEX (lub równozna)
- 1x17 – oprawa HELIOS IP65 8W CB prod. AWEX (lub równozna)
- 1x18 – oprawa INFINITY AS LED IP44 CB – oprawa na zawiesz linkowym prod. AWEX (lub równozna)

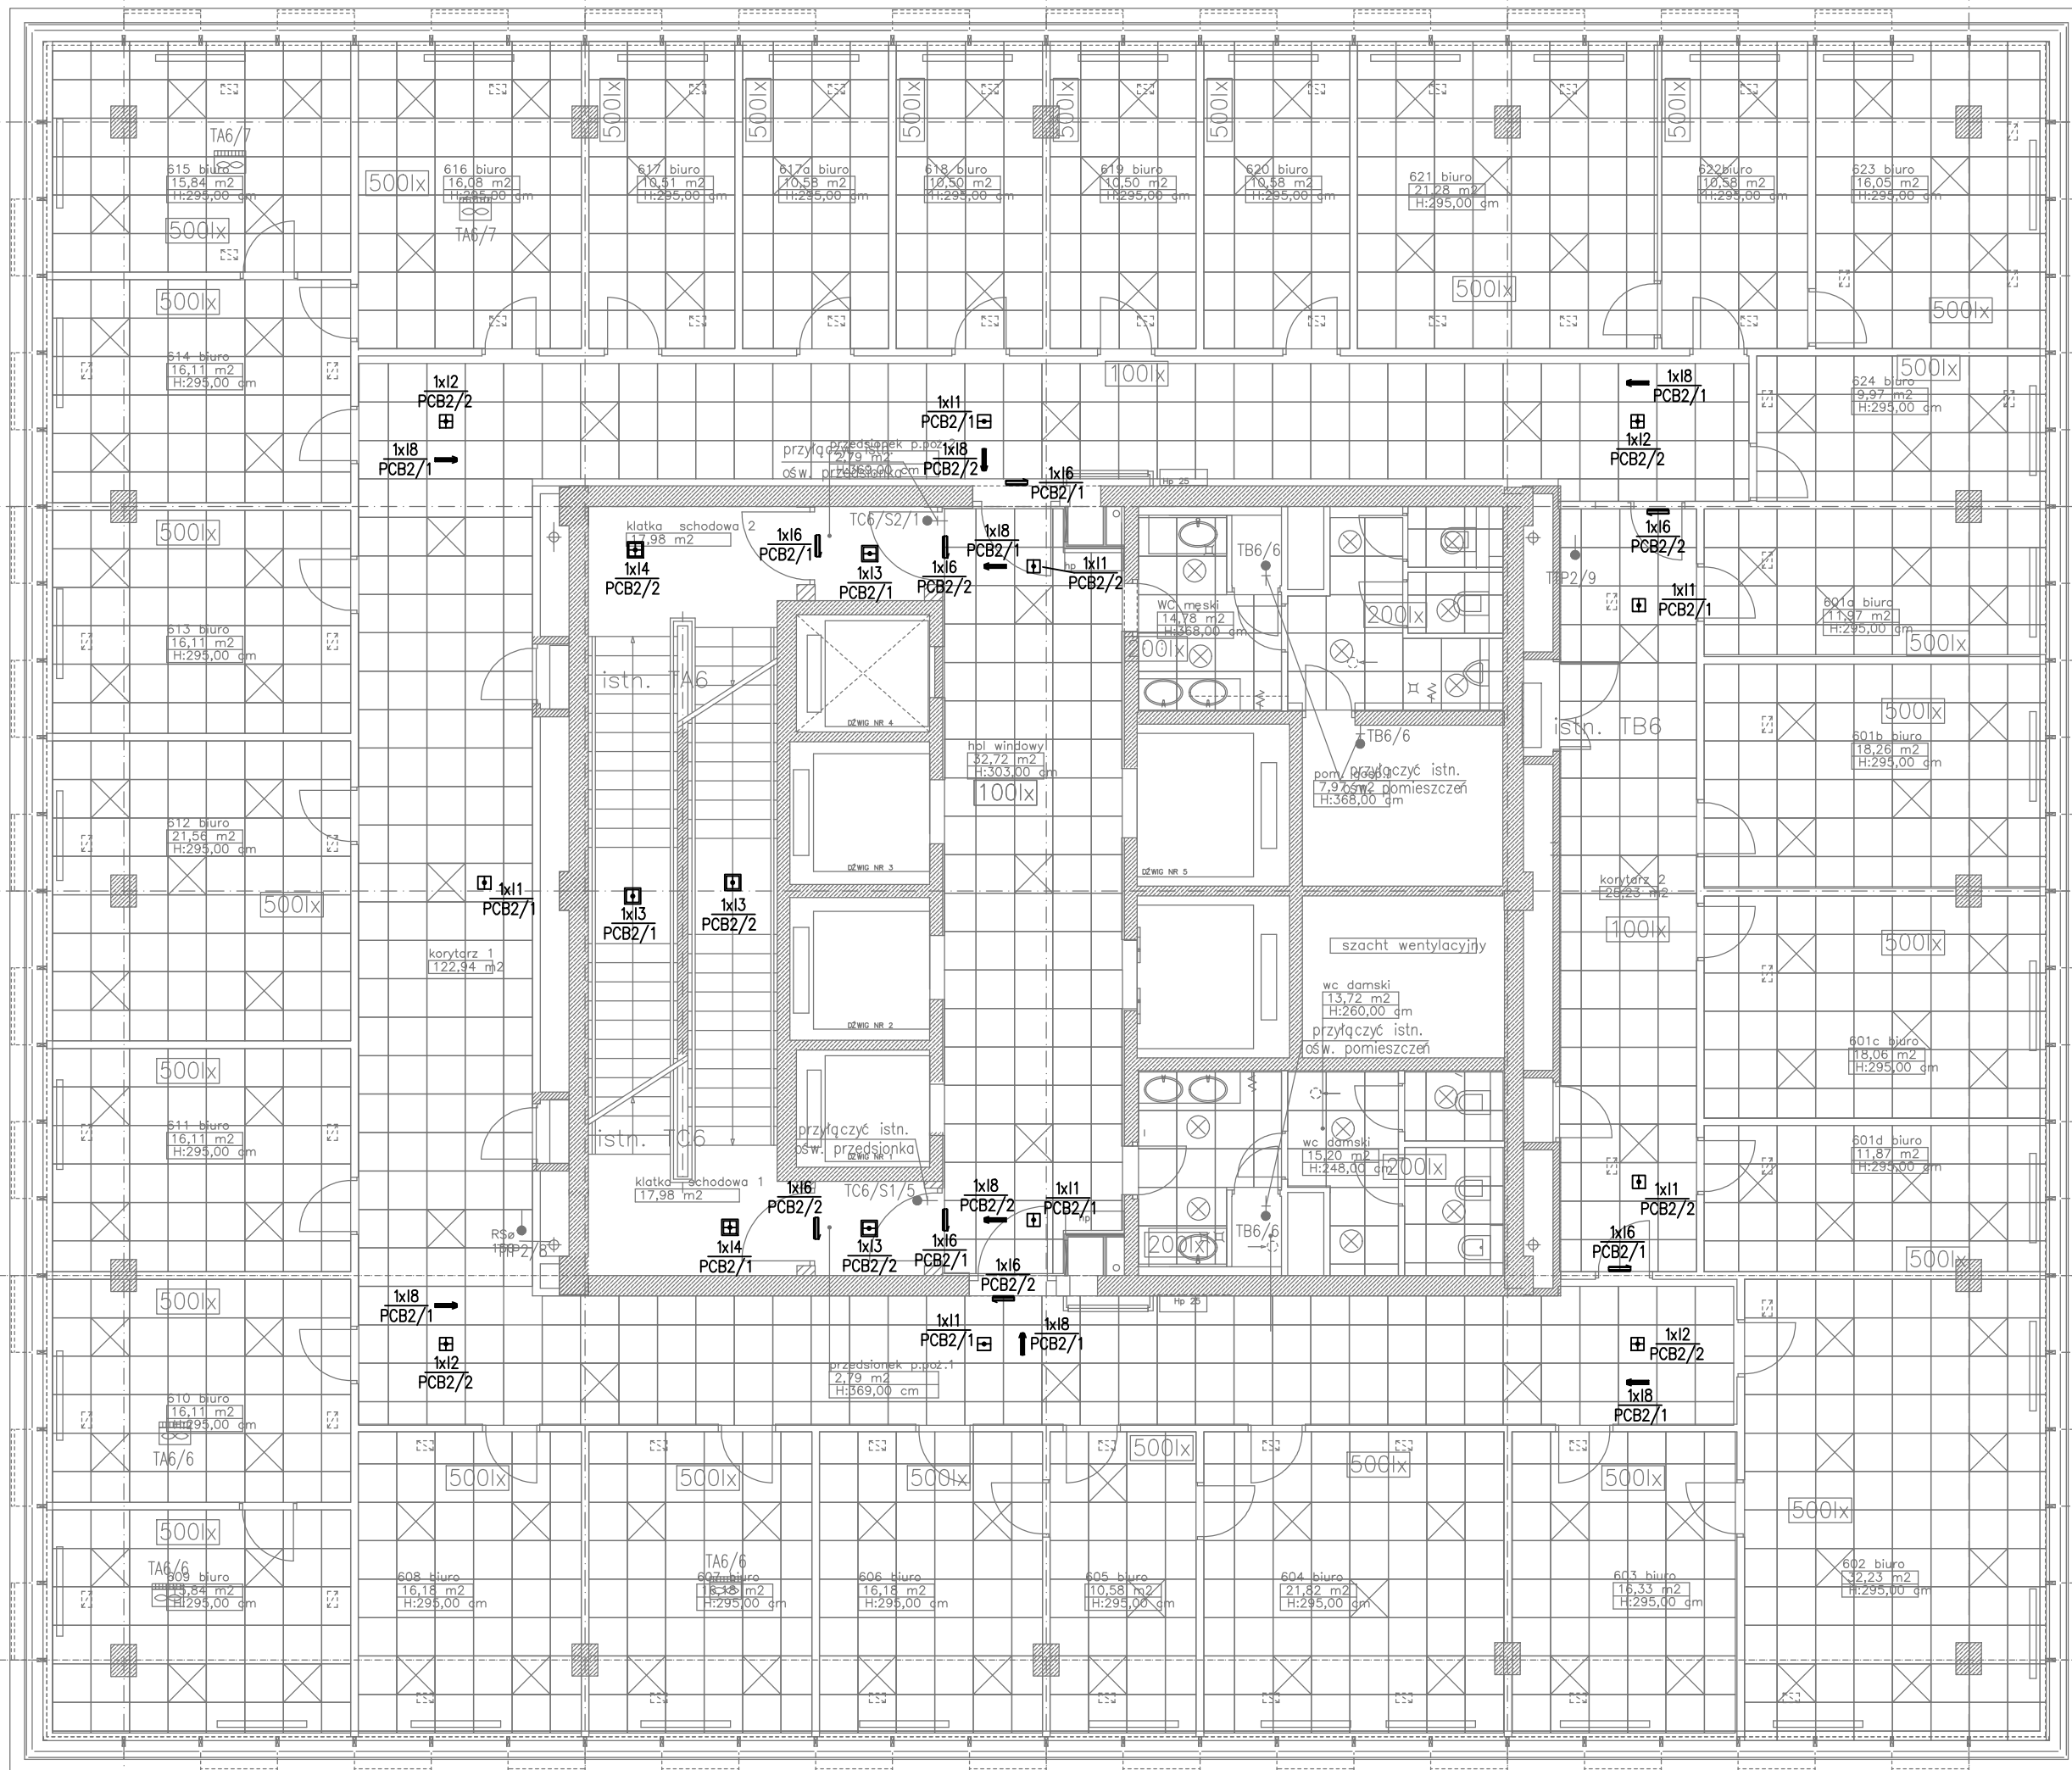


A  
B  
C  
D  
E

**Legenda:**


- 1x11 – oprawa LOVATO PC IP20 (p/t do korytarzy) LED do CB prod. AWEX (lub równoważna)
- 1x12 – oprawa LOVATO PO IP20 (p/t do przes. otwartych) LED do CB prod. AWEX (lub równoważna)
- 1x13 – oprawa LOVATO NC IP41 (n/t do korytarzy) LED do CB prod. AWEX (lub równoważna)
- 1x14 – oprawa LOVATO NO IP41 (n/t do przes. otwartych) LED do CB prod. AWEX (lub równoważna)
- 1x16 – oprawa INFINITY B LED IP44 CB – naścienna prod. AWEX (lub równoważna)
- 1x17 – oprawa HELIOS IP65 8W CB prod. AWEX (lub równoważna)
- 1x18 – oprawa INFINITY AS LED IP44 CB – oprawa na zawiesz linkowym prod. AWEX (lub równoważna)

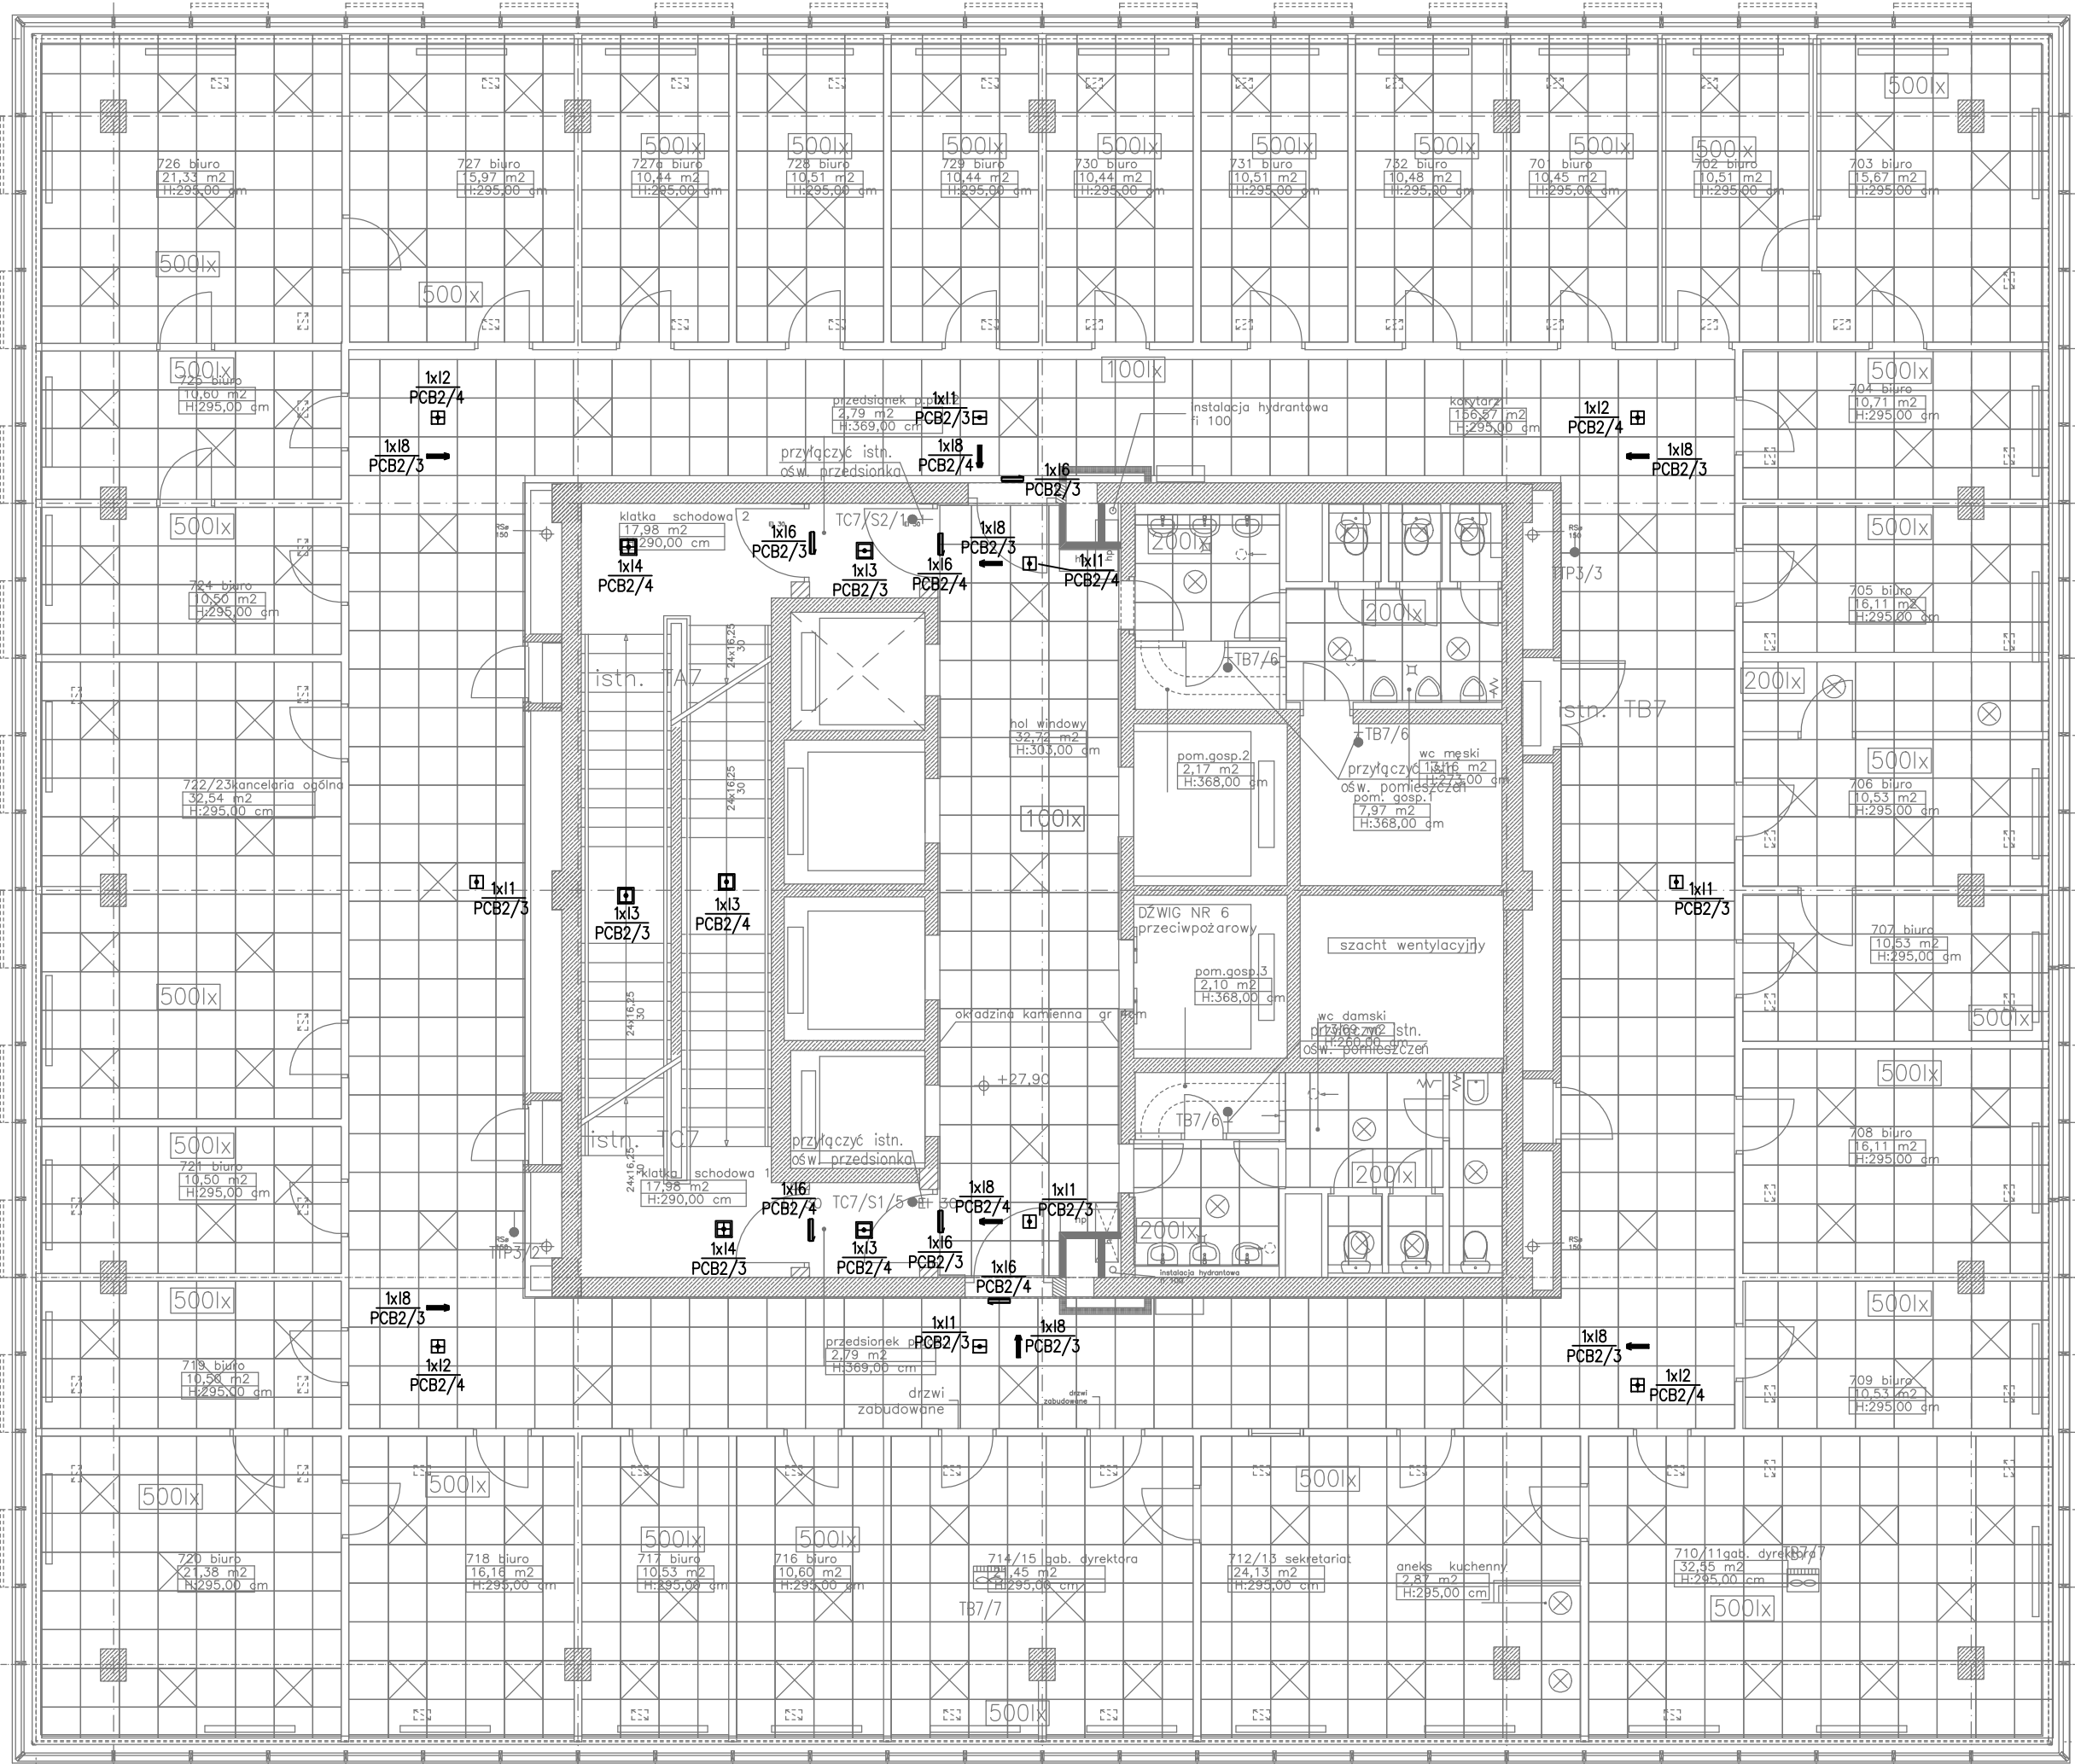


- Legenda:
- 1x11 – oprawa LOVATO PC IP20 (p/t do korytarzy) LED do CB prod. AWEX (lub równoważna)
  - 1x12 – oprawa LOVATO PO IP20 (p/t do przes. otwartych) LED do CB prod. AWEX (lub równoważna)
  - 1x13 – oprawa LOVATO NC IP41 (n/t do korytarzy) LED do CB prod. AWEX (lub równoważna)
  - 1x14 – oprawa LOVATO NO IP41 (n/t do przes. otwartych) LED do CB prod. AWEX (lub równoważna)
  - 1x16 – oprawa INFINITY B LED IP44 CB – ścienna prod. AWEX (lub równoważna)
  - 1x17 – oprawa HELIOS IP65 8W CB prod. AWEX (lub równoważna)
  - 1x18 – oprawa INFINITY AS LED IP44 CB – oprawa na zawieszis linkowym prod. AWEX (lub równoważna)

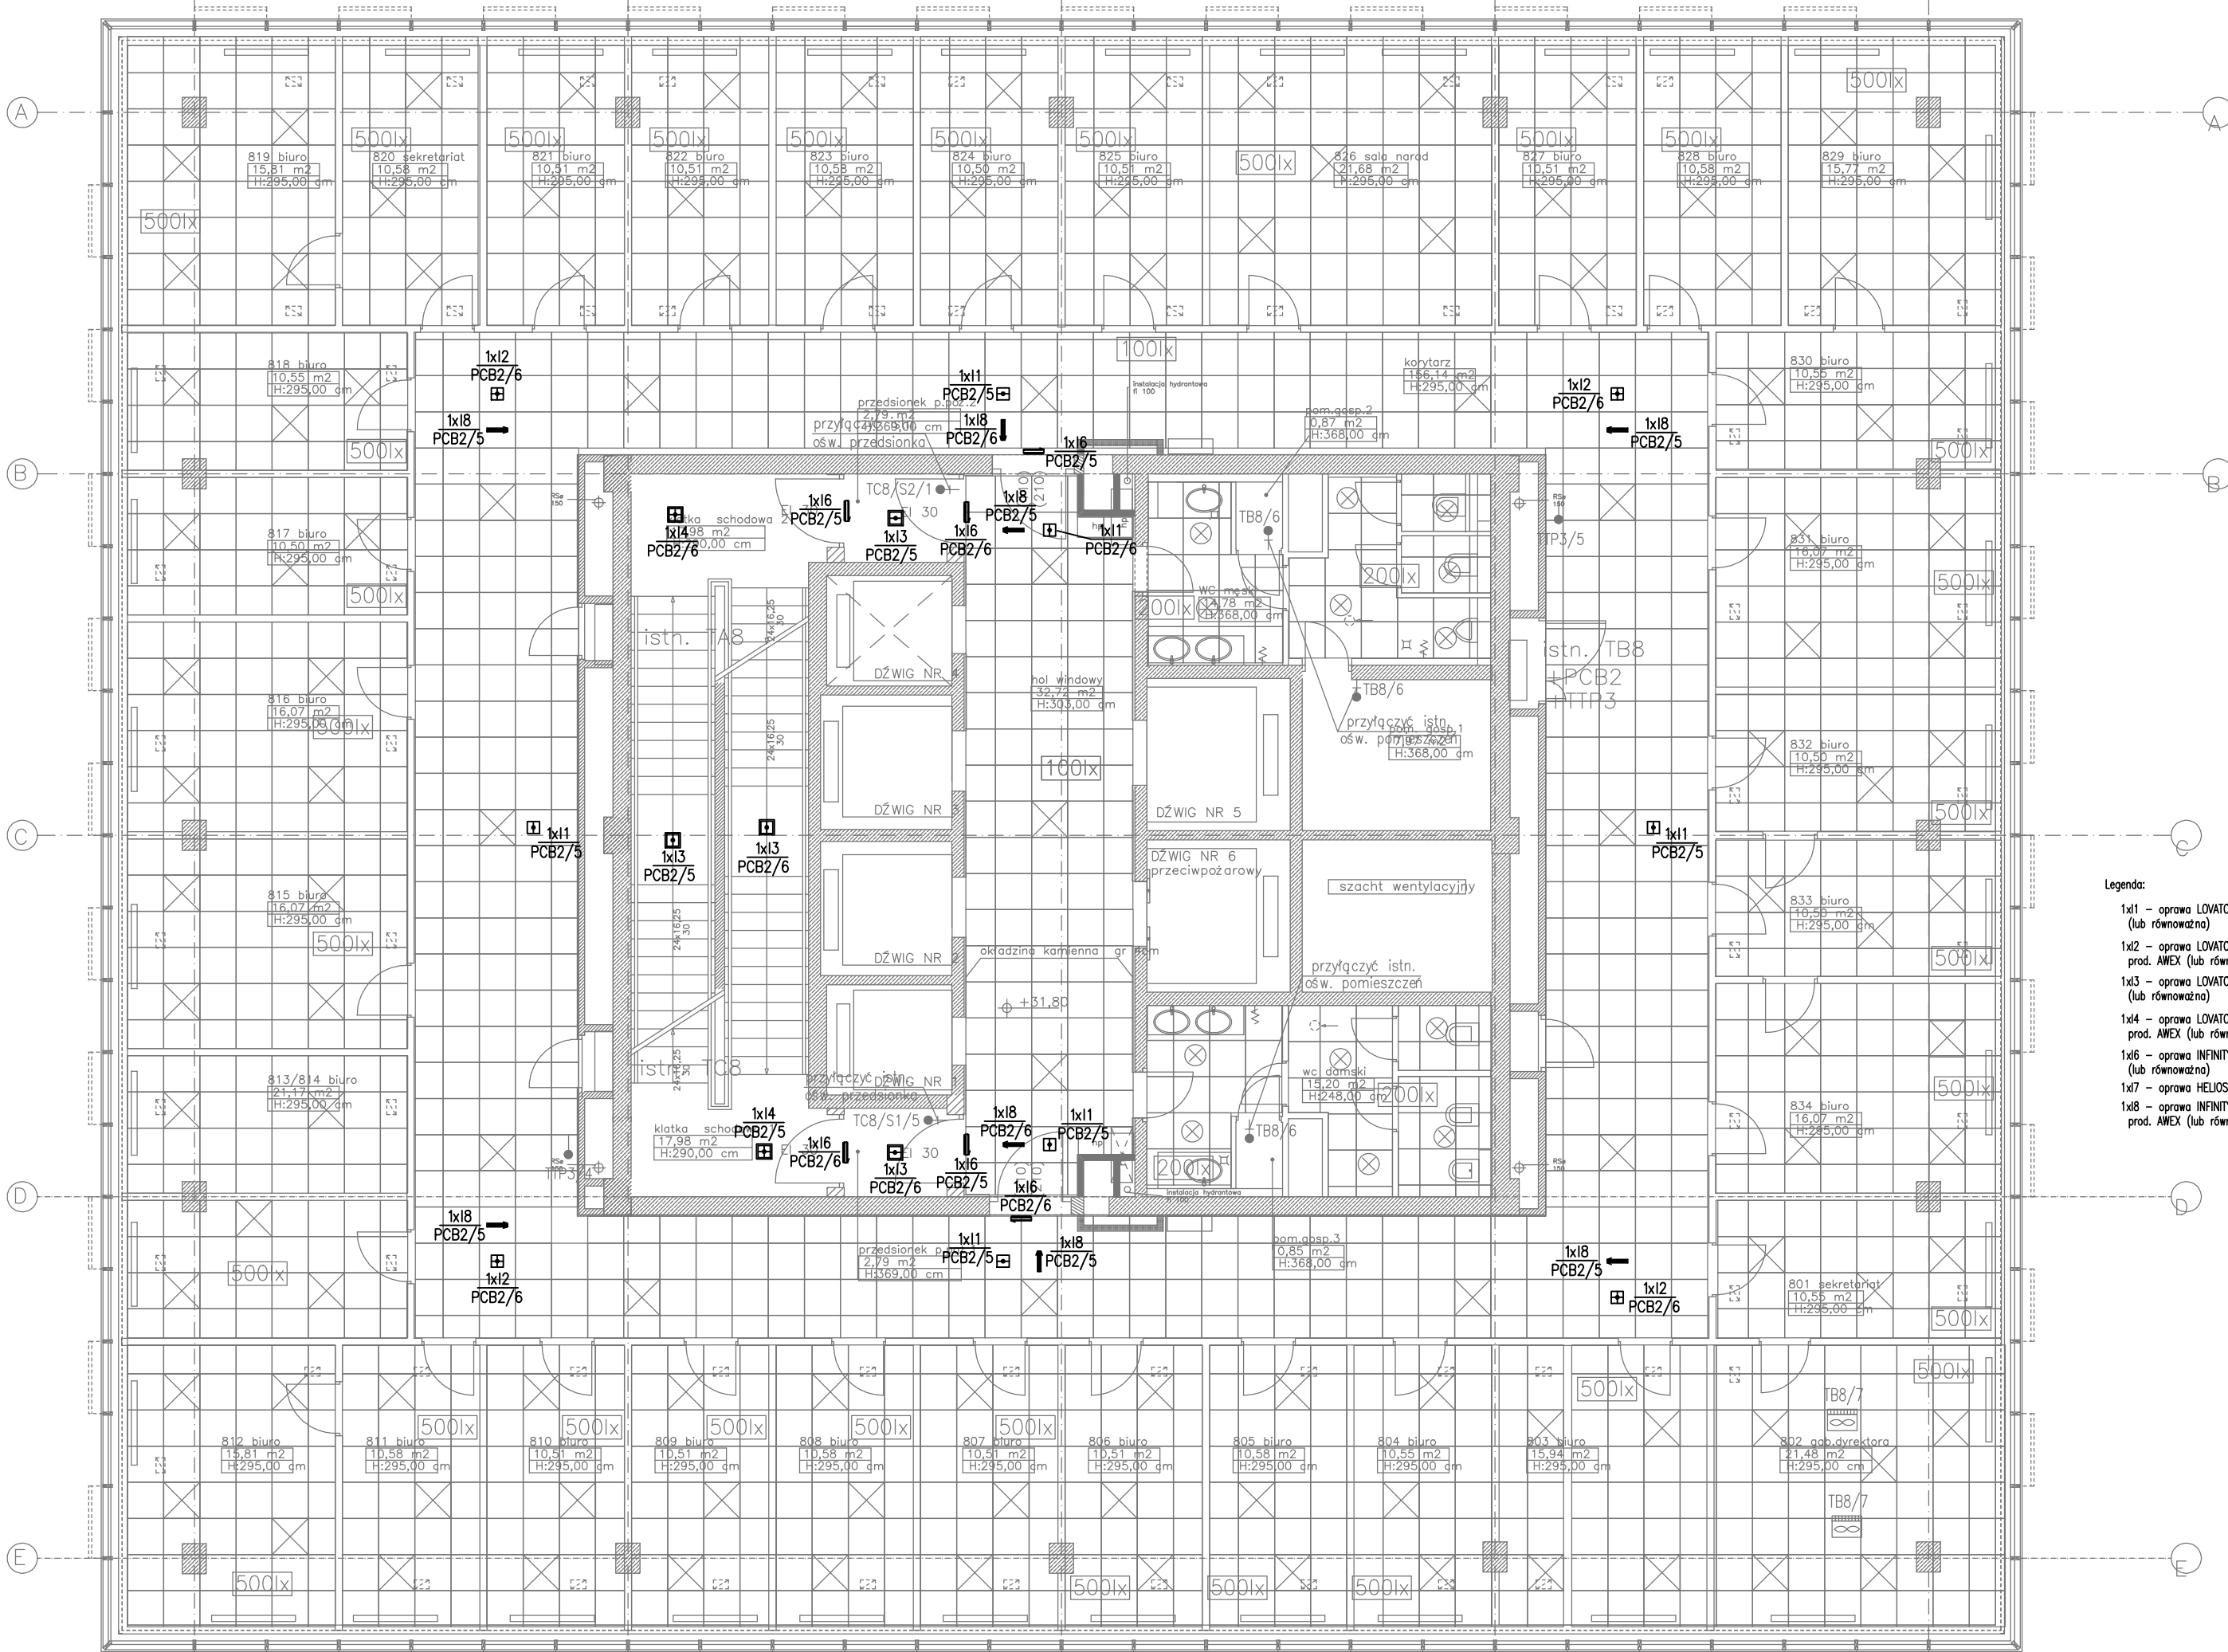

- Legenda:**
- 1x11 – oprawa LOVATO PC IP20 (p/t do korytarzy) LED do CB prod. AWEX (lub równoważna)
  - 1x12 – oprawa LOVATO PO IP20 (p/t do przes. otwartych) LED do CB prod. AWEX (lub równoważna)
  - 1x13 – oprawa LOVATO NC IP41 (n/t do korytarzy) LED do CB prod. AWEX (lub równoważna)
  - 1x14 – oprawa LOVATO NO IP41 (n/t do przes. otwartych) LED do CB prod. AWEX (lub równoważna)
  - 1x16 – oprawa INFINITY B LED IP44 CB – ścienna prod. AWEX (lub równoważna)
  - 1x17 – oprawa HELIOS IP65 8W CB prod. AWEX (lub równoważna)
  - 1x18 – oprawa INFINITY AS LED IP44 CB – oprawa na zawiesz linkowym prod. AWEX (lub równoważna)

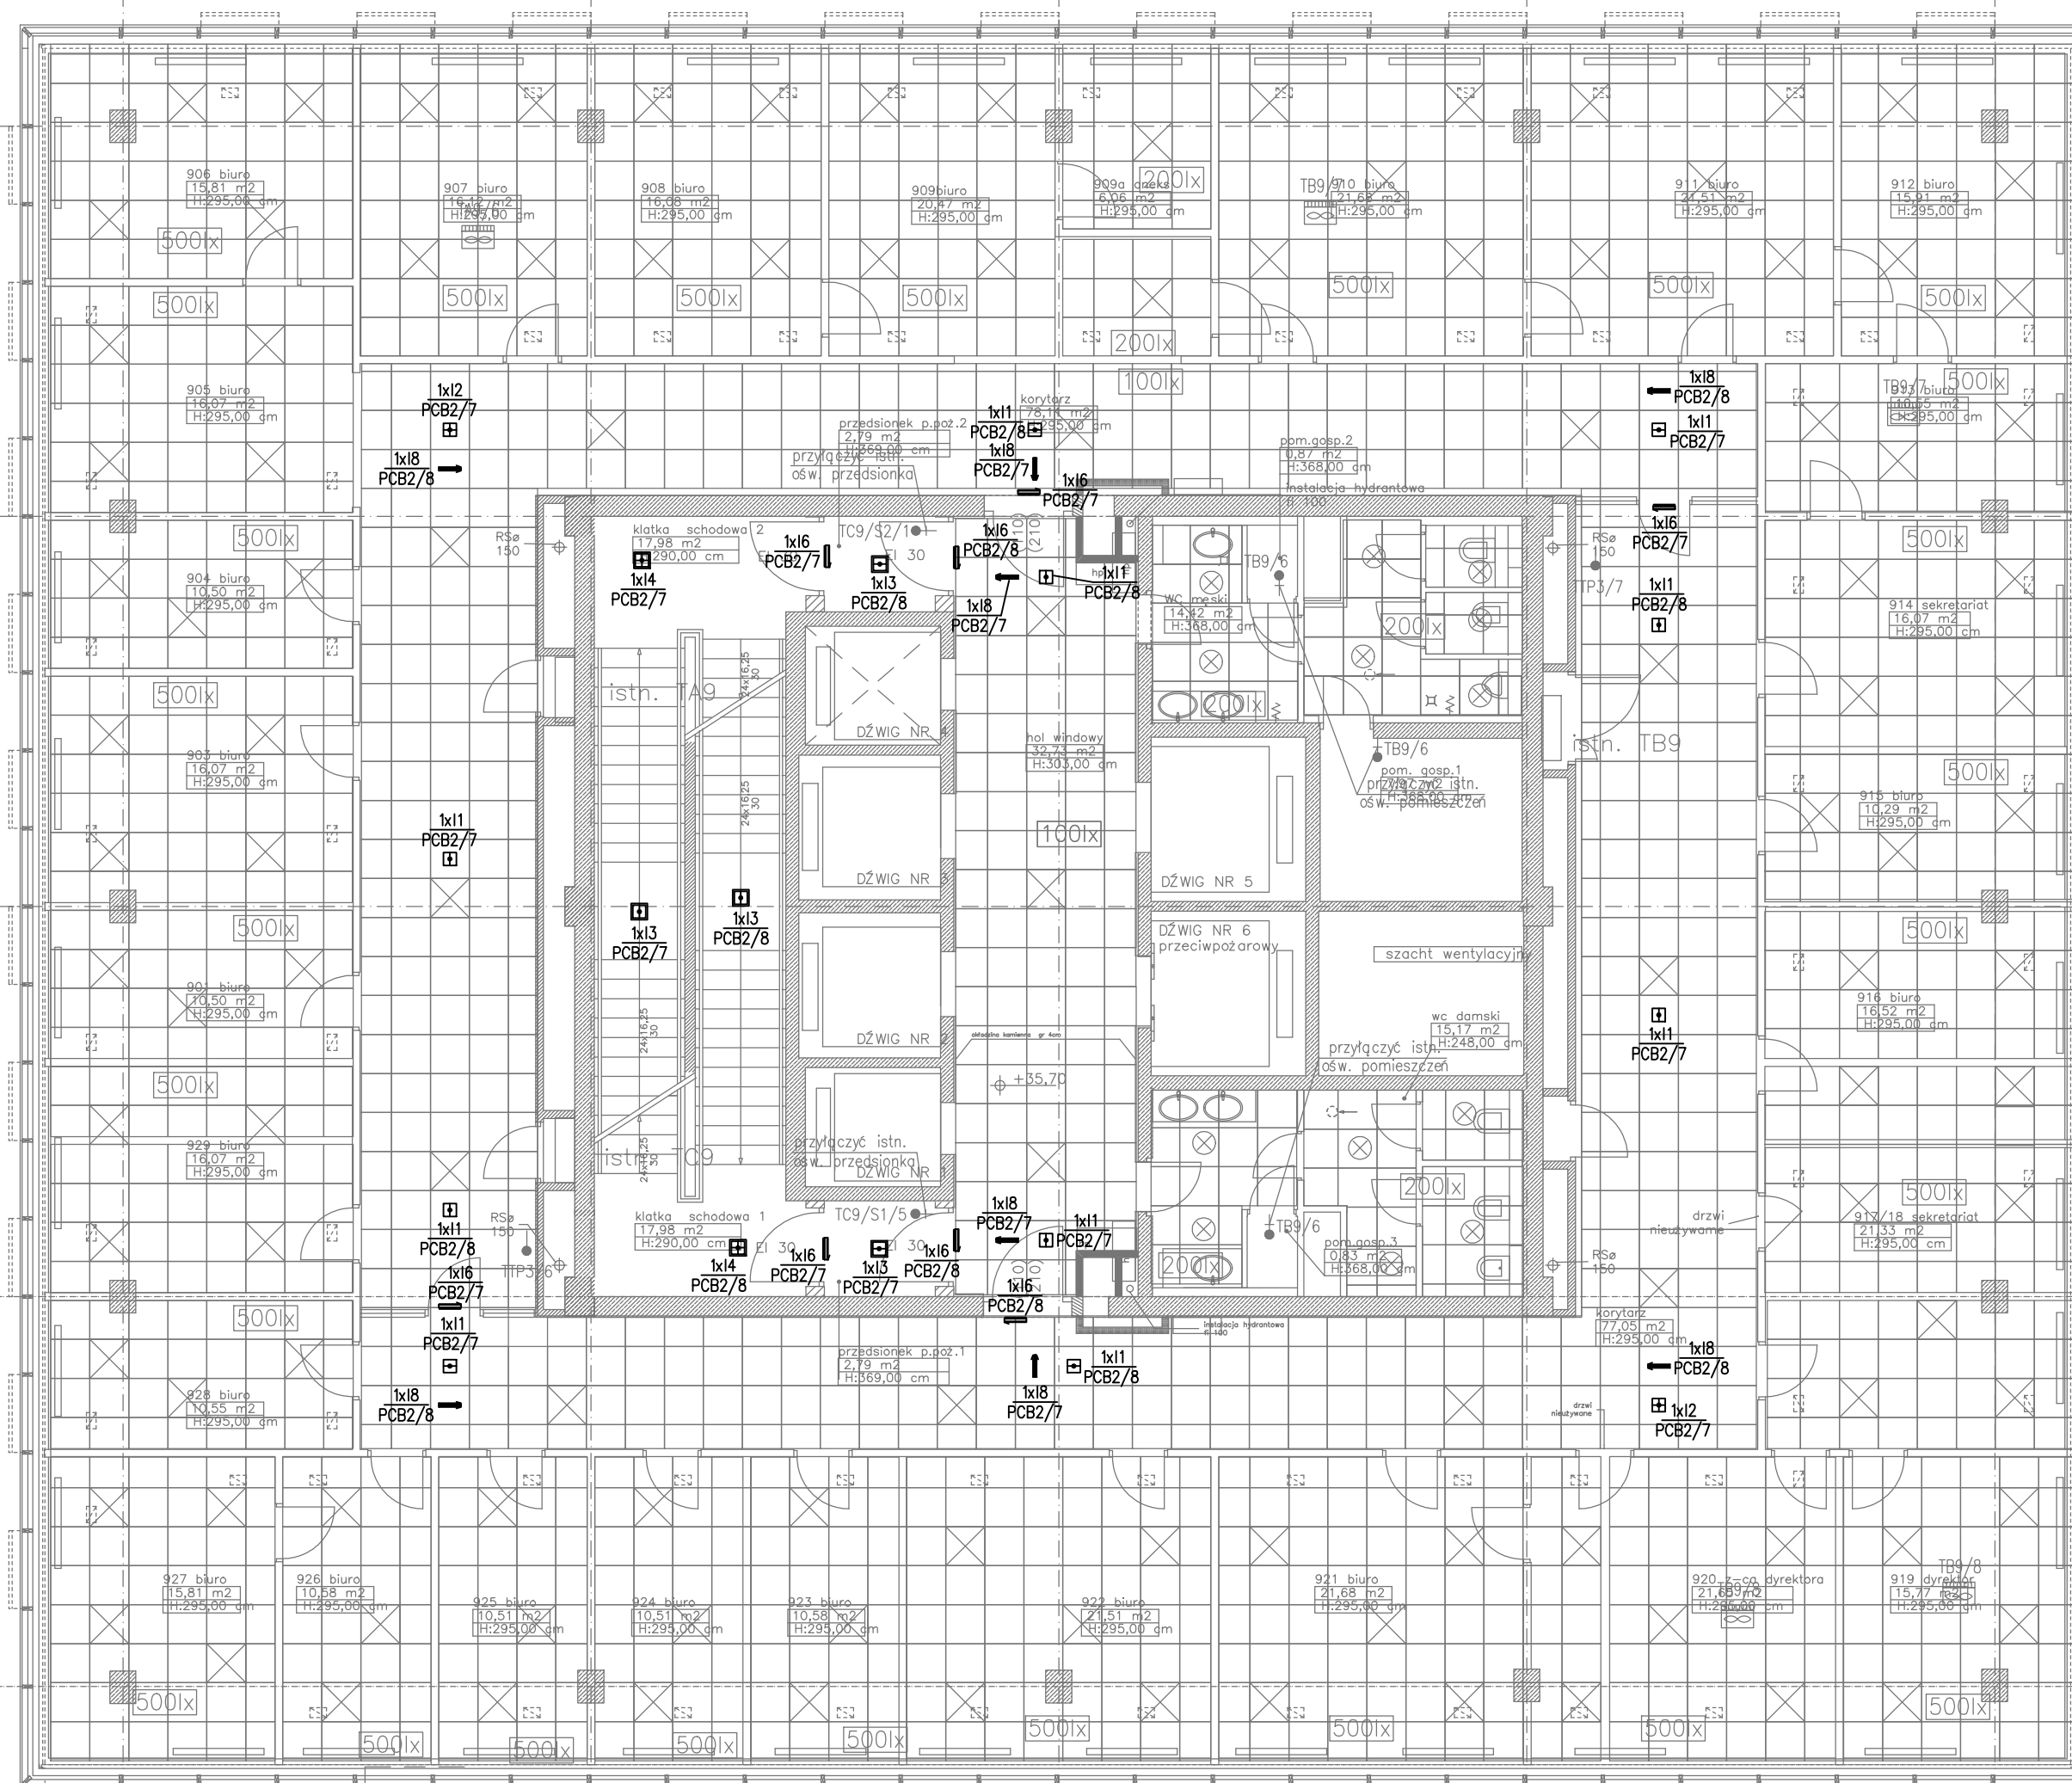


- Legenda:**
- 1x11 – oprawa LOVATO PC IP20 (p/t do korytarzy) LED do CB prod. AWEX (lub równoważna)
  - 1x12 – oprawa LOVATO PO IP20 (p/t do przes. otwartych) LED do CB prod. AWEX (lub równoważna)
  - 1x13 – oprawa LOVATO NC IP41 (n/t do korytarzy) LED do CB prod. AWEX (lub równoważna)
  - 1x14 – oprawa LOVATO NO IP41 (n/t do przes. otwartych) LED do CB prod. AWEX (lub równoważna)
  - 1x16 – oprawa INFINITY B LED IP44 CB – ścienna prod. AWEX (lub równoważna)
  - 1x17 – oprawa HELIOS IP65 8W CB prod. AWEX (lub równoważna)
  - 1x18 – oprawa INFINITY AS LED IP44 CB – oprawa na zawieszaniu linkowym prod. AWEX (lub równoważna)

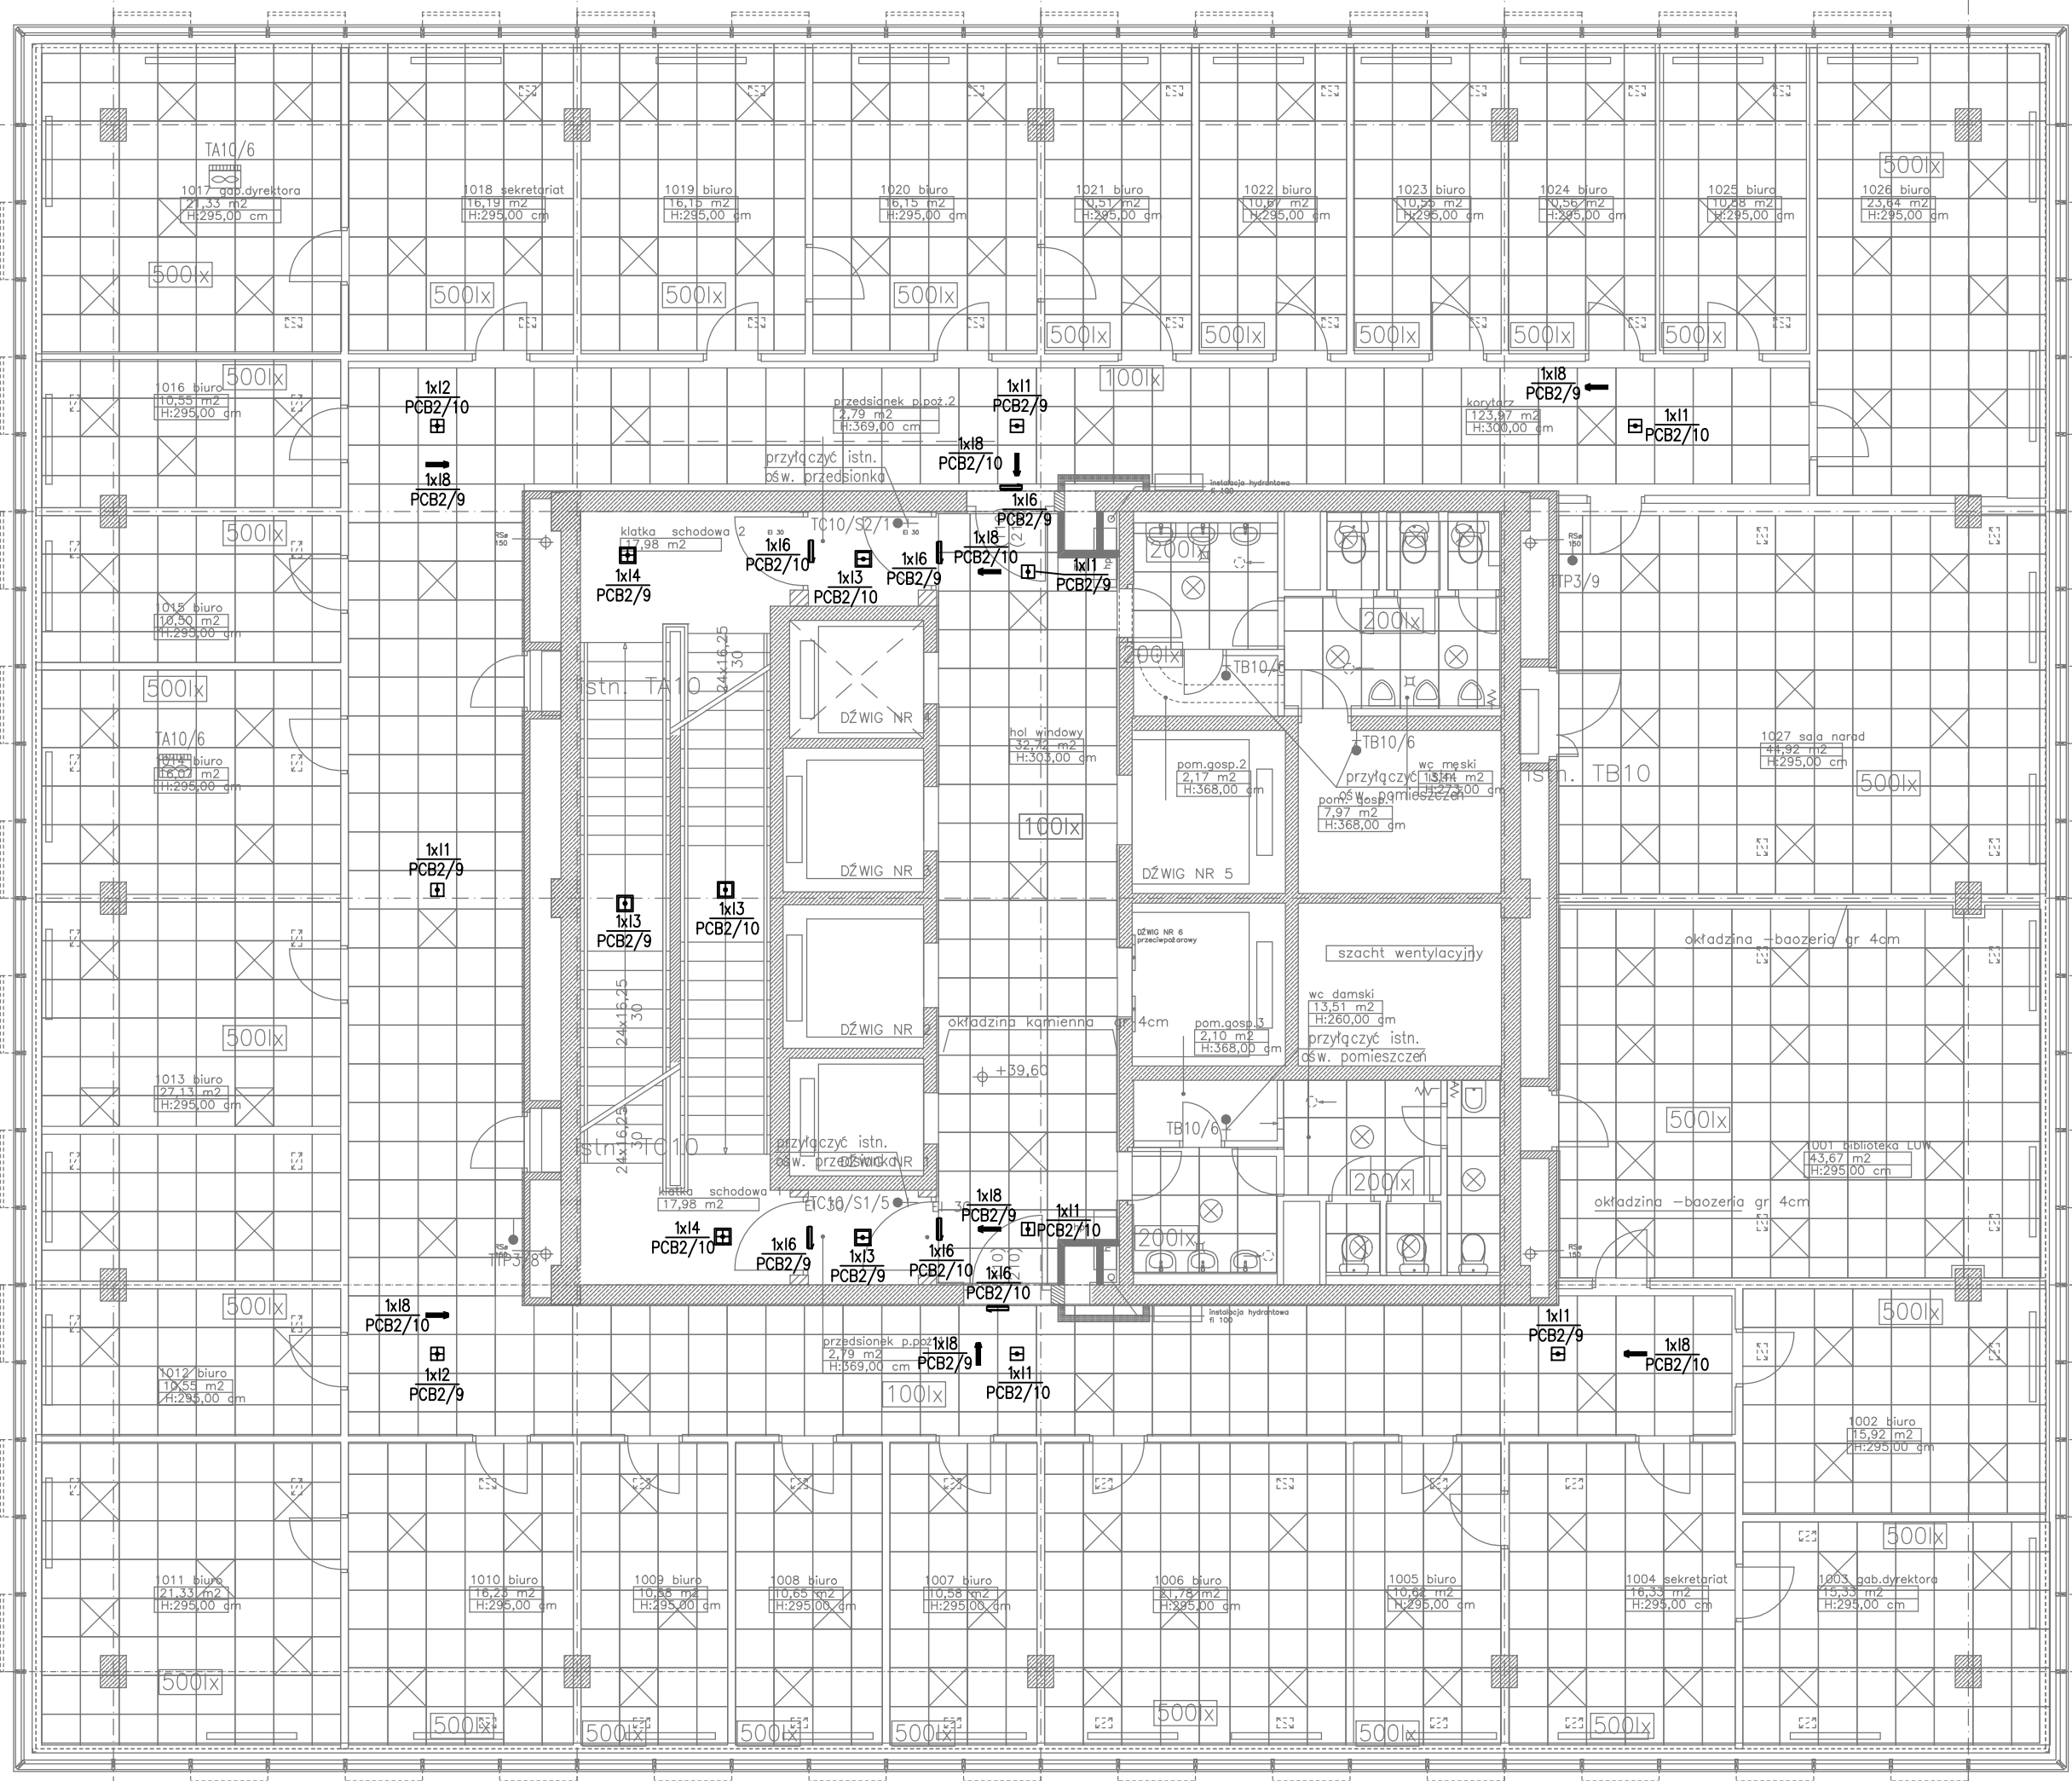


**Legenda:**

- 1x11 – oprawa LOVATO PC IP20 (p/t do korytarzy) LED do CB prod. AWEX (lub równoważna)
- 1x12 – oprawa LOVATO PO IP20 (p/t do przes. otwartych) LED do CB prod. AWEX (lub równoważna)
- 1x13 – oprawa LOVATO NC IP41 (n/t do korytarzy) LED do CB prod. AWEX (lub równoważna)
- 1x14 – oprawa LOVATO NO IP41 (n/t do przes. otwartych) LED do CB prod. AWEX (lub równoważna)
- 1x16 – oprawa INFINITY B LED IP44 CB – naścienna prod. AWEX (lub równoważna)
- 1x17 – oprawa HELIOS IP65 8W CB prod. AWEX (lub równoważna)
- 1x18 – oprawa INFINITY AS LED IP44 CB – oprawa na zawieszaniu linkowym prod. AWEX (lub równoważna)

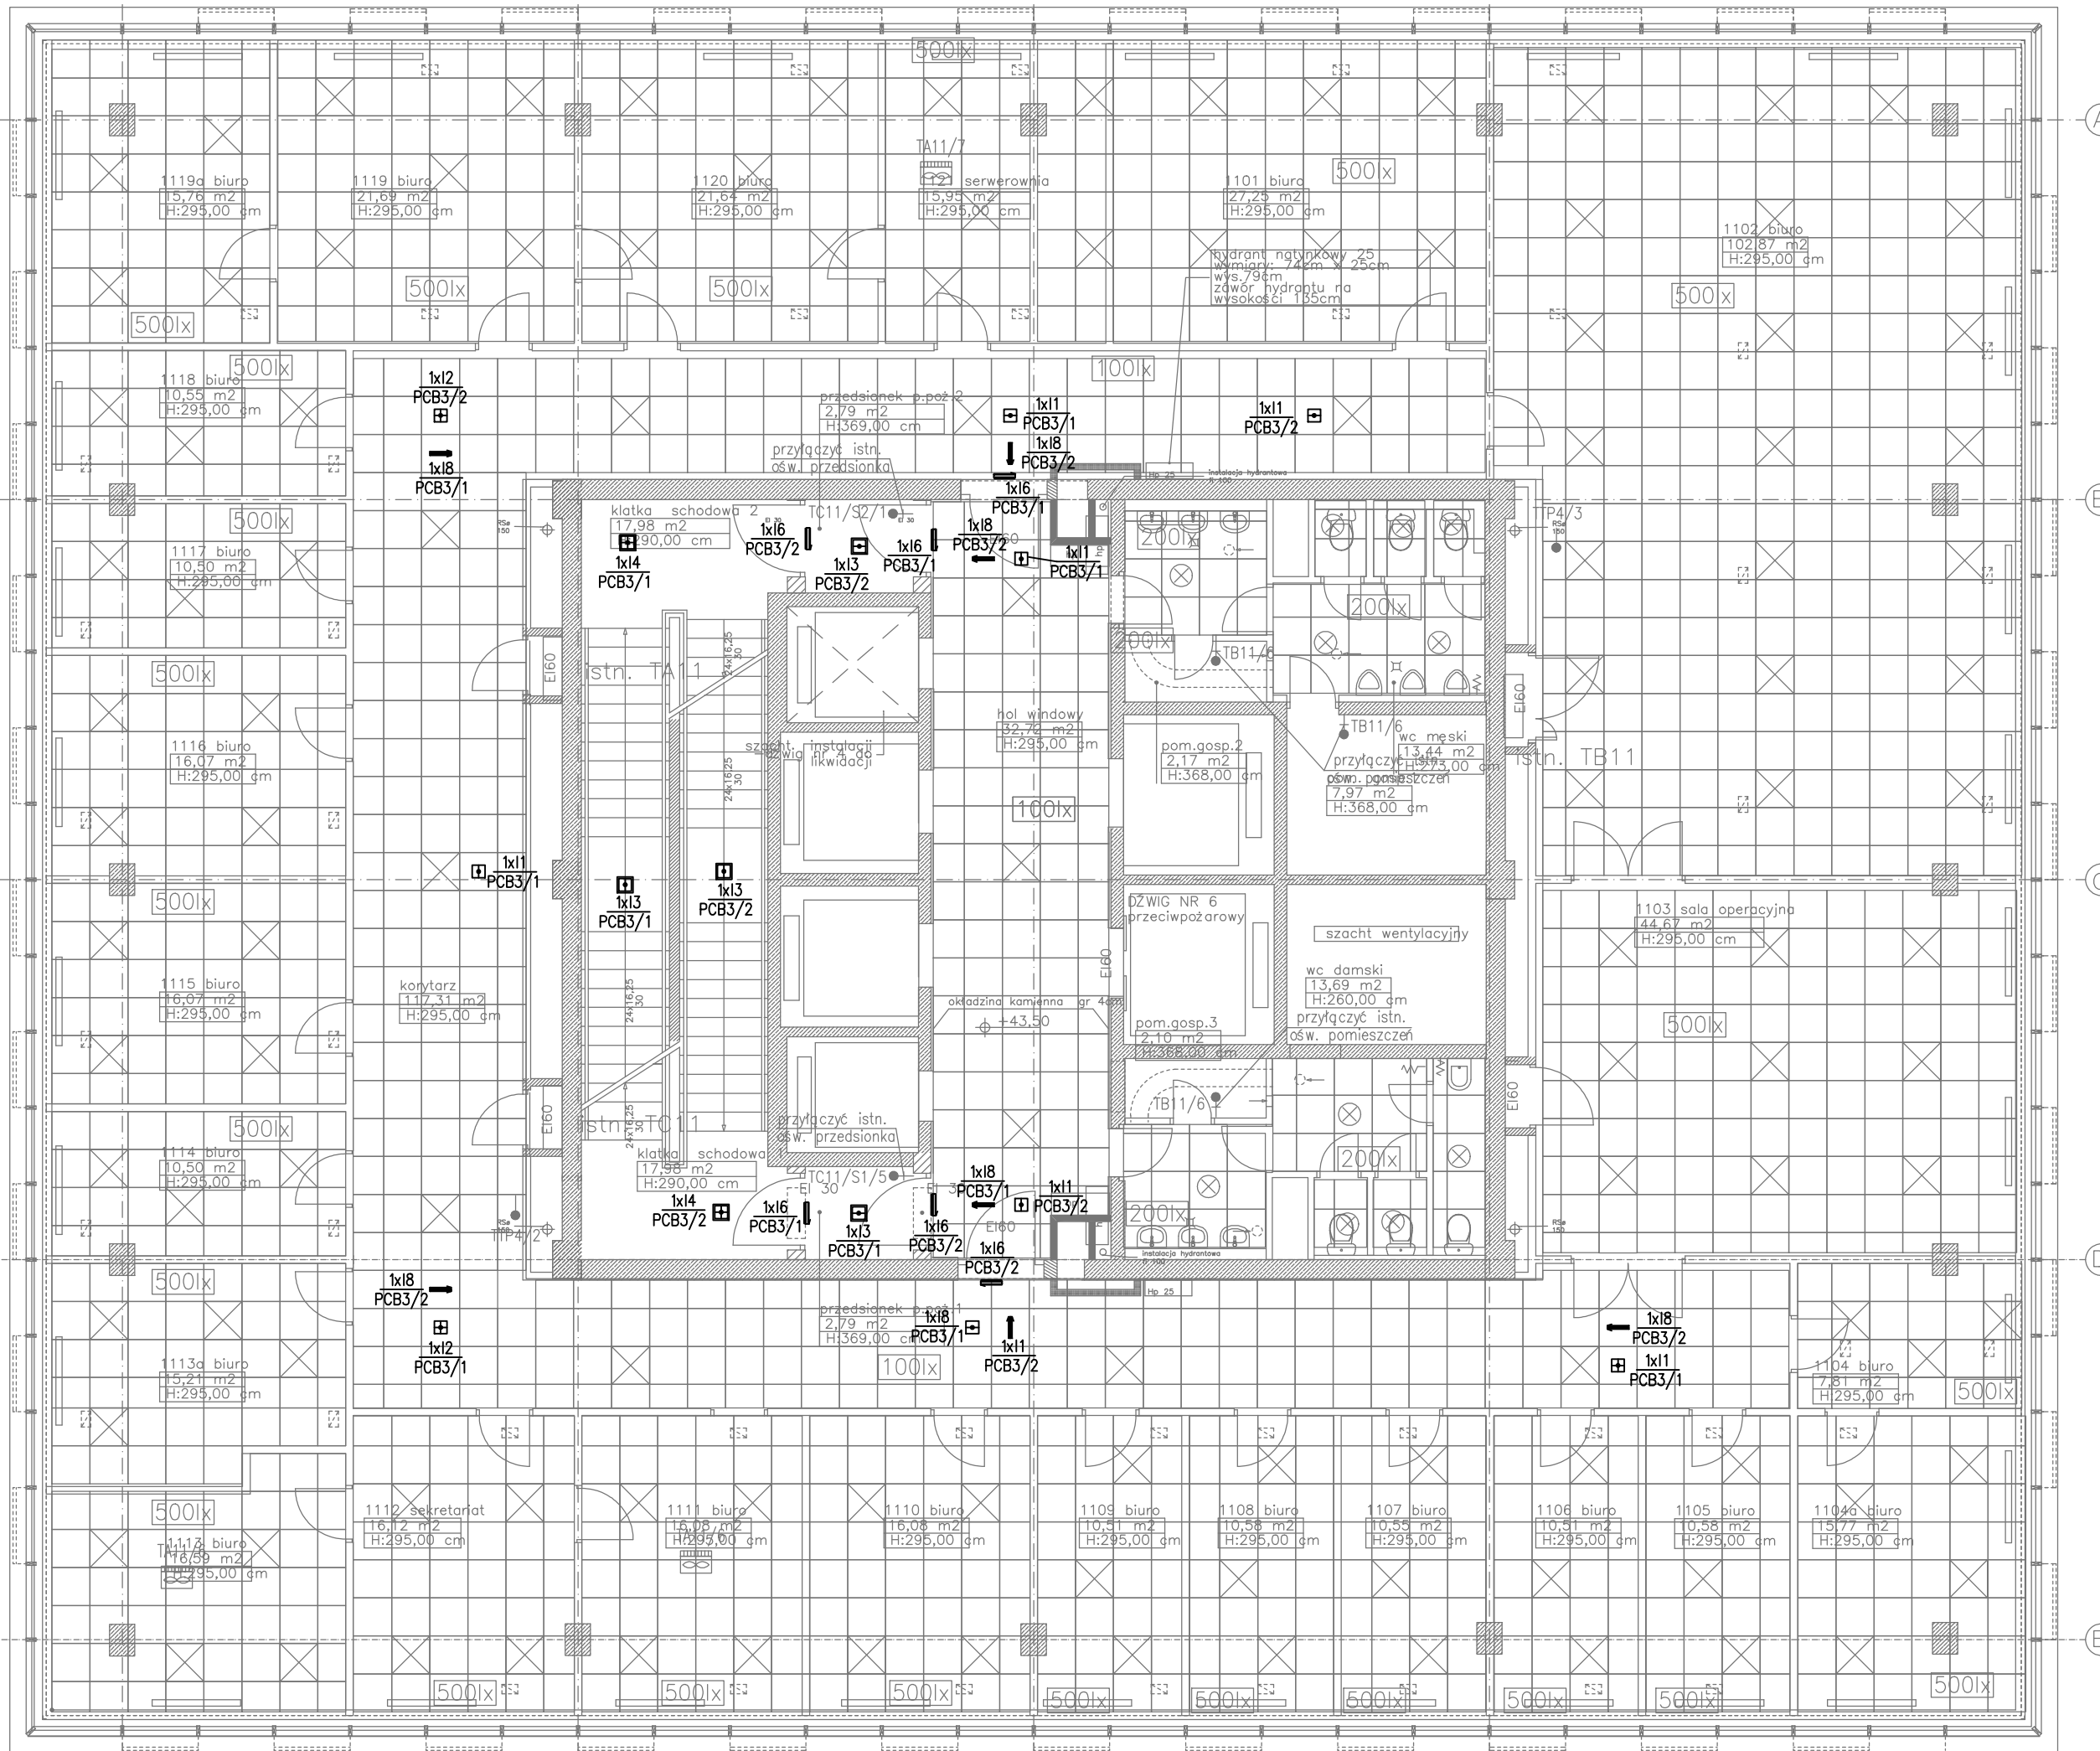

Legenda:


- 1x1 – oprawa LOVATO PC IP20 (p/t do korytarzy) LED do CB prod. AWEX (lub równozna)
- 1x2 – oprawa LOVATO PO IP20 (p/t do przes. otwartych) LED do CB prod. AWEX (lub równozna)
- 1x3 – oprawa LOVATO NC IP41 (n/t do korytarzy) LED do CB prod. AWEX (lub równozna)
- 1x4 – oprawa LOVATO NO IP41 (n/t do przes. otwartych) LED do CB prod. AWEX (lub równozna)
- 1x6 – oprawa INFINITY B LED IP44 CB – naścienna prod. AWEX (lub równozna)
- 1x7 – oprawa HELIOS IP65 8W CB prod. AWEX (lub równozna)
- 1x8 – oprawa INFINITY AS LED IP44 CB – oprawa na zawiesz linkowym prod. AWEX (lub równozna)

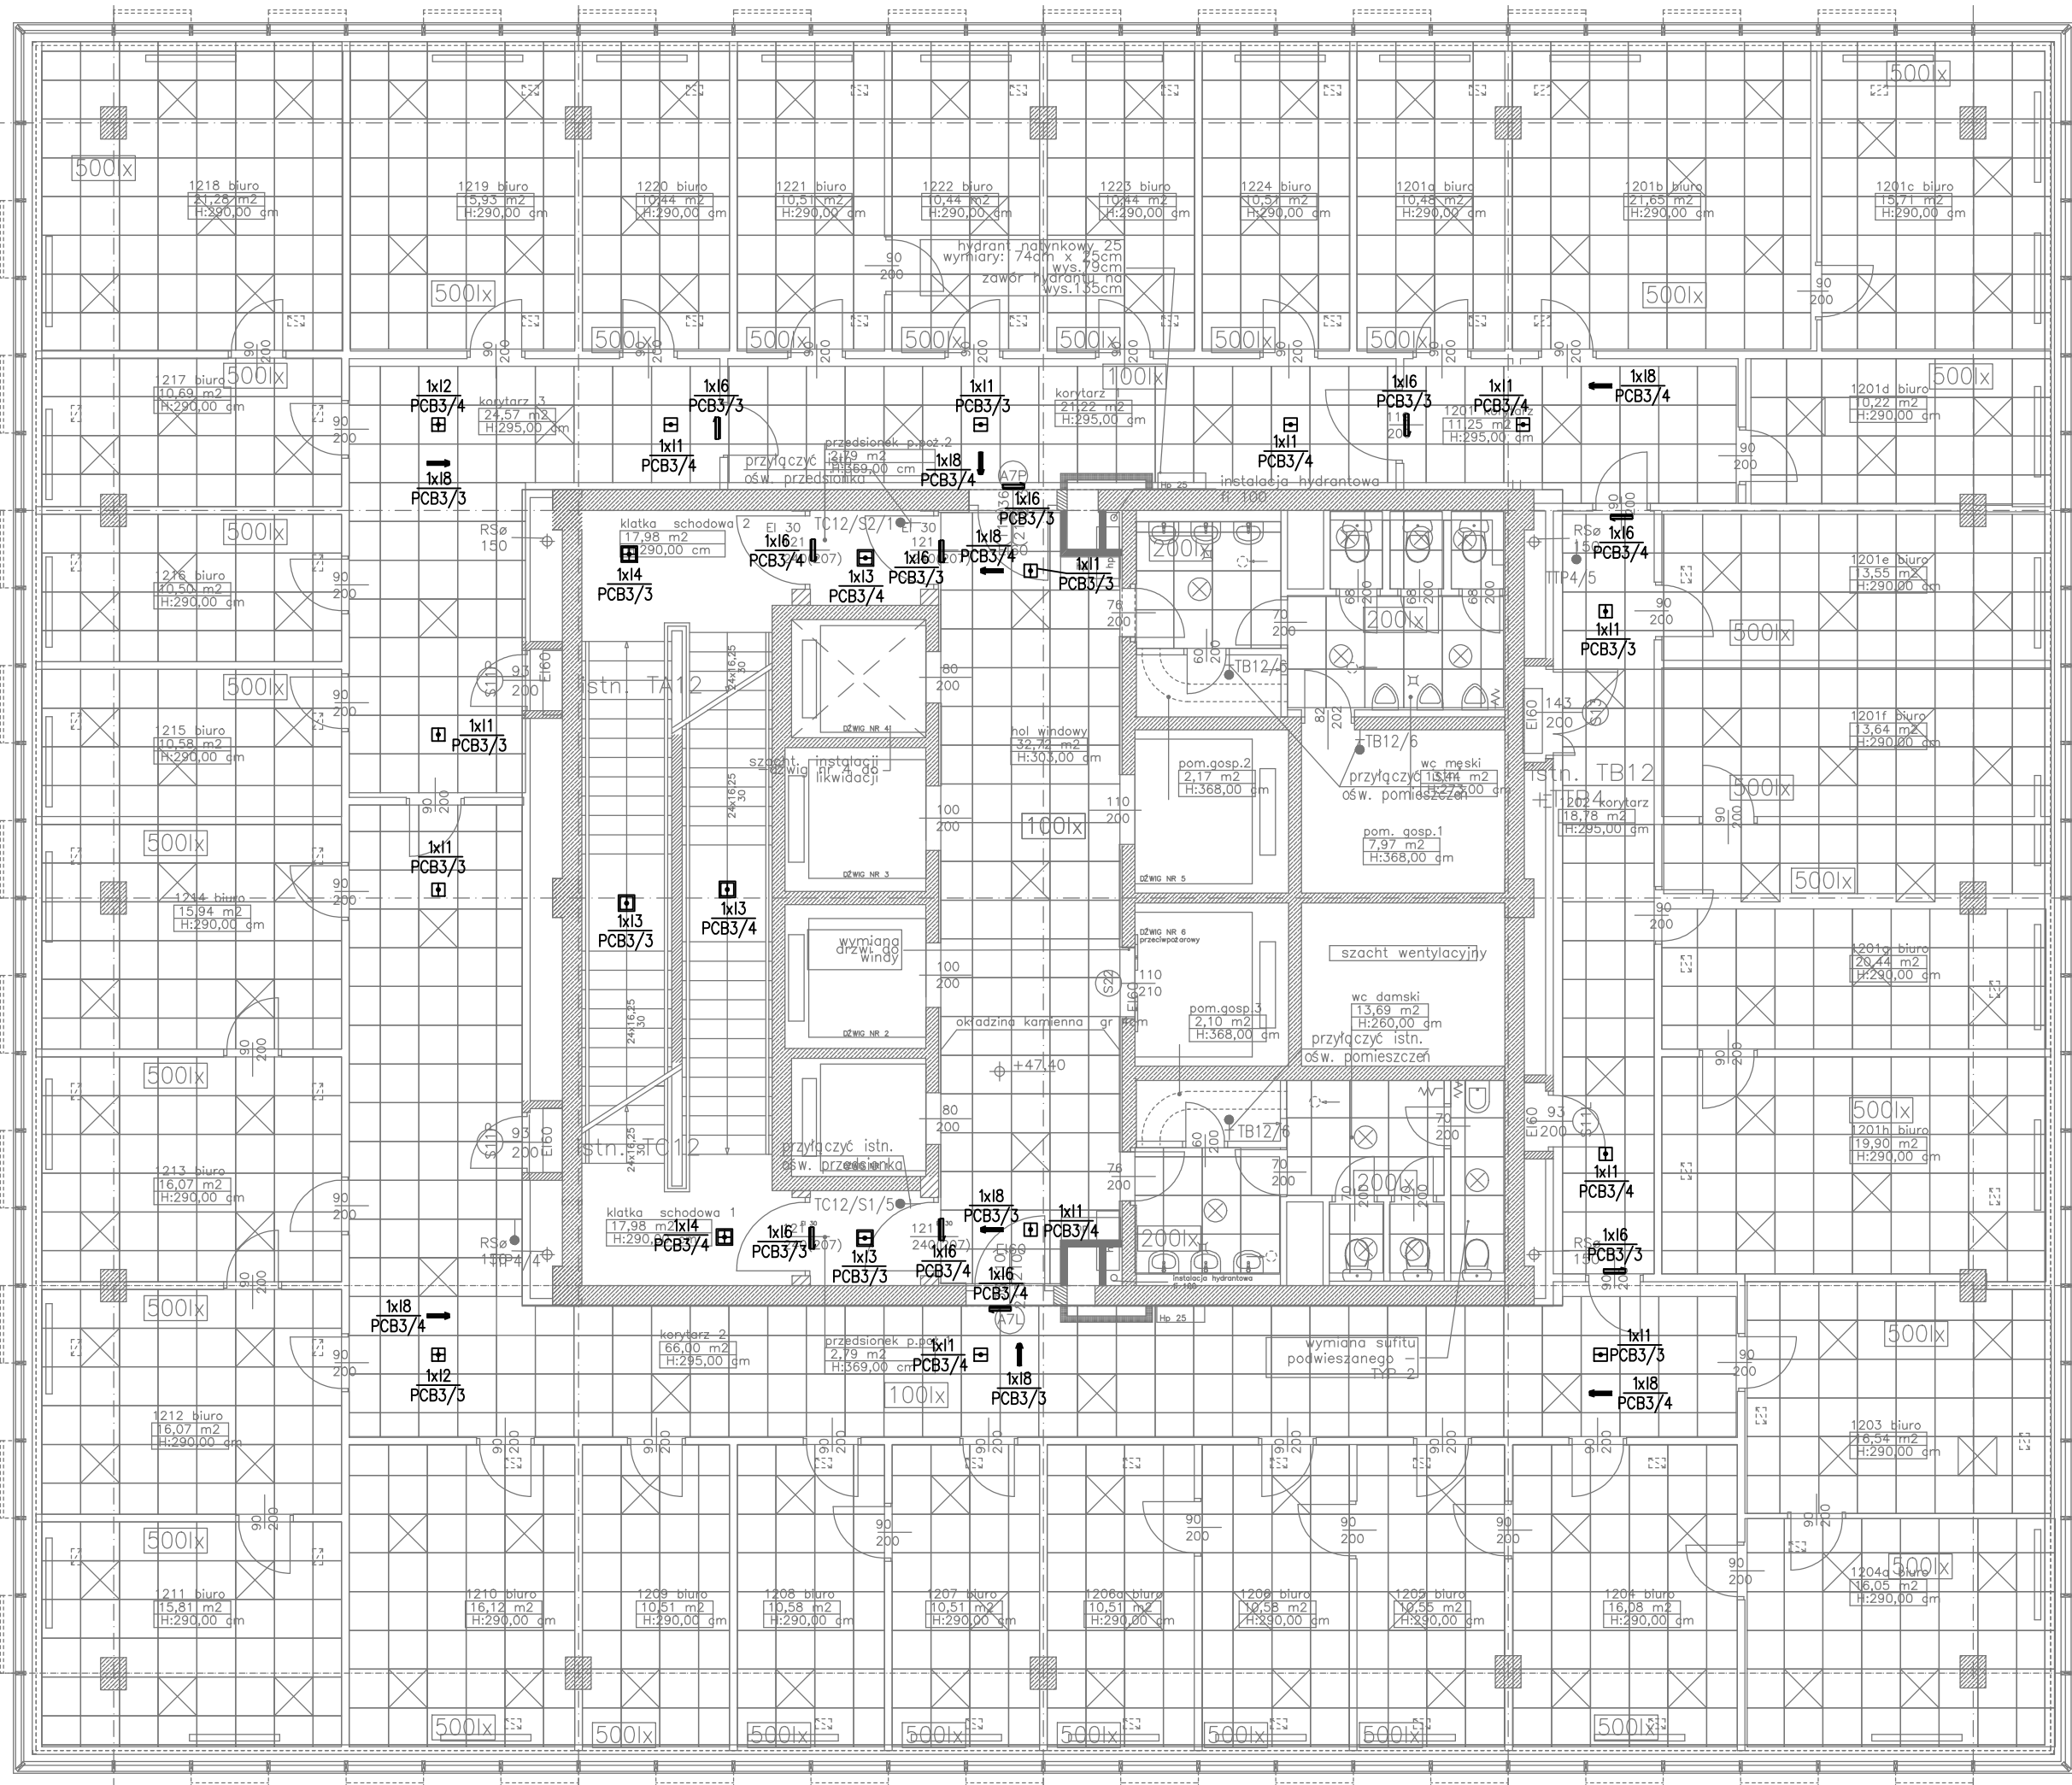


Legenda:

- 1x11 – oprawa LOVATO PC IP20 (p/t do korytarzy) LED do CB prod. AWEX (lub równoważna)
- 1x12 – oprawa LOVATO PO IP20 (p/t do przes. otwartych) LED do CB prod. AWEX (lub równoważna)
- 1x13 – oprawa LOVATO NC IP41 (n/t do korytarzy) LED do CB prod. AWEX (lub równoważna)
- 1x14 – oprawa LOVATO NO IP41 (n/t do przes. otwartych) LED do CB prod. AWEX (lub równoważna)
- 1x16 – oprawa INFINITY B LED IP44 CB – ścienna prod. AWEX (lub równoważna)
- 1x17 – oprawa HELIOS IP65 8W CB prod. AWEX (lub równoważna)
- 1x18 – oprawa INFINITY AS LED IP44 CB – oprawa na zawiesz linkowym prod. AWEX (lub równoważna)




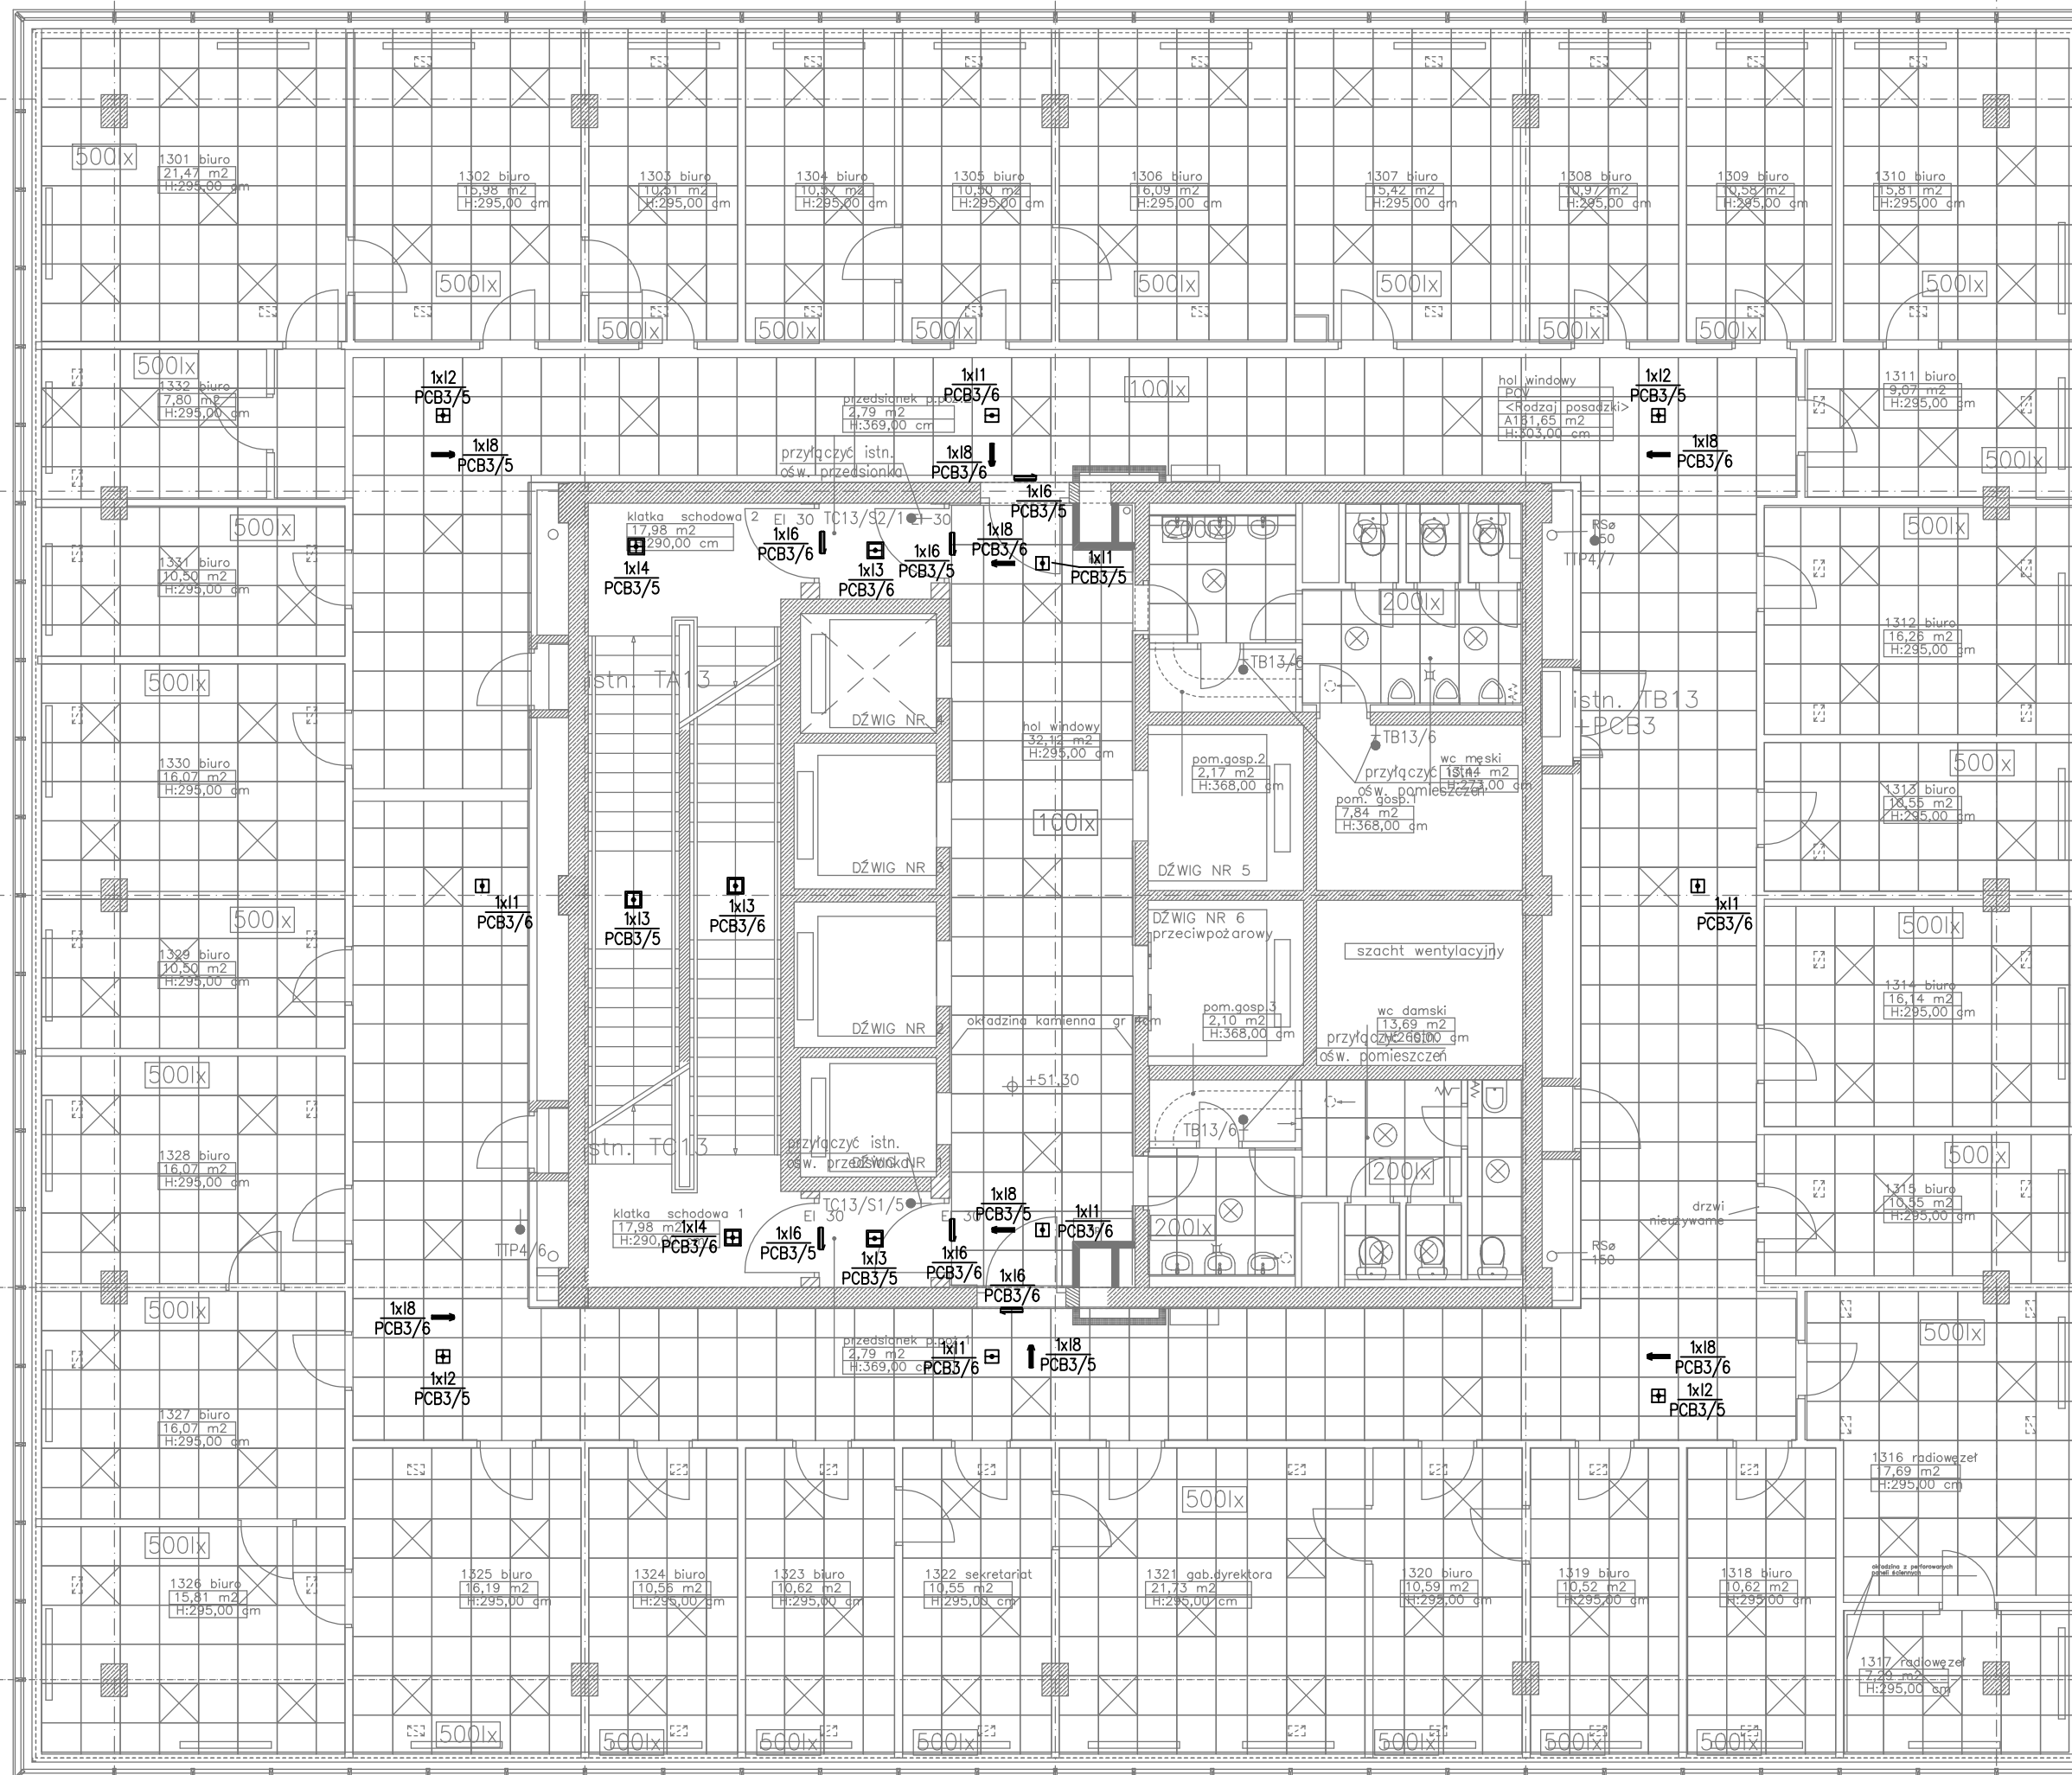

- Legenda:
- 1x11 – oprawa LOVATO PC IP20 (p/t do korytarzy) LED do CB prod. AWEX (lub równoważna)
  - 1x12 – oprawa LOVATO PO IP20 (p/t do przes. otwartych) LED do CB prod. AWEX (lub równoważna)
  - 1x13 – oprawa LOVATO NC IP41 (n/t do korytarzy) LED do CB prod. AWEX (lub równoważna)
  - 1x14 – oprawa LOVATO NO IP41 (n/t do przes. otwartych) LED do CB prod. AWEX (lub równoważna)
  - 1x16 – oprawa INFINITY B LED IP44 CB – naścienne prod. AWEX (lub równoważna)
  - 1x17 – oprawa HELIOS IP65 8W CB prod. AWEX (lub równoważna)
  - 1x18 – oprawa INFINITY AS LED IP44 CB – oprawa na zawiesz linkowym prod. AWEX (lub równoważna)

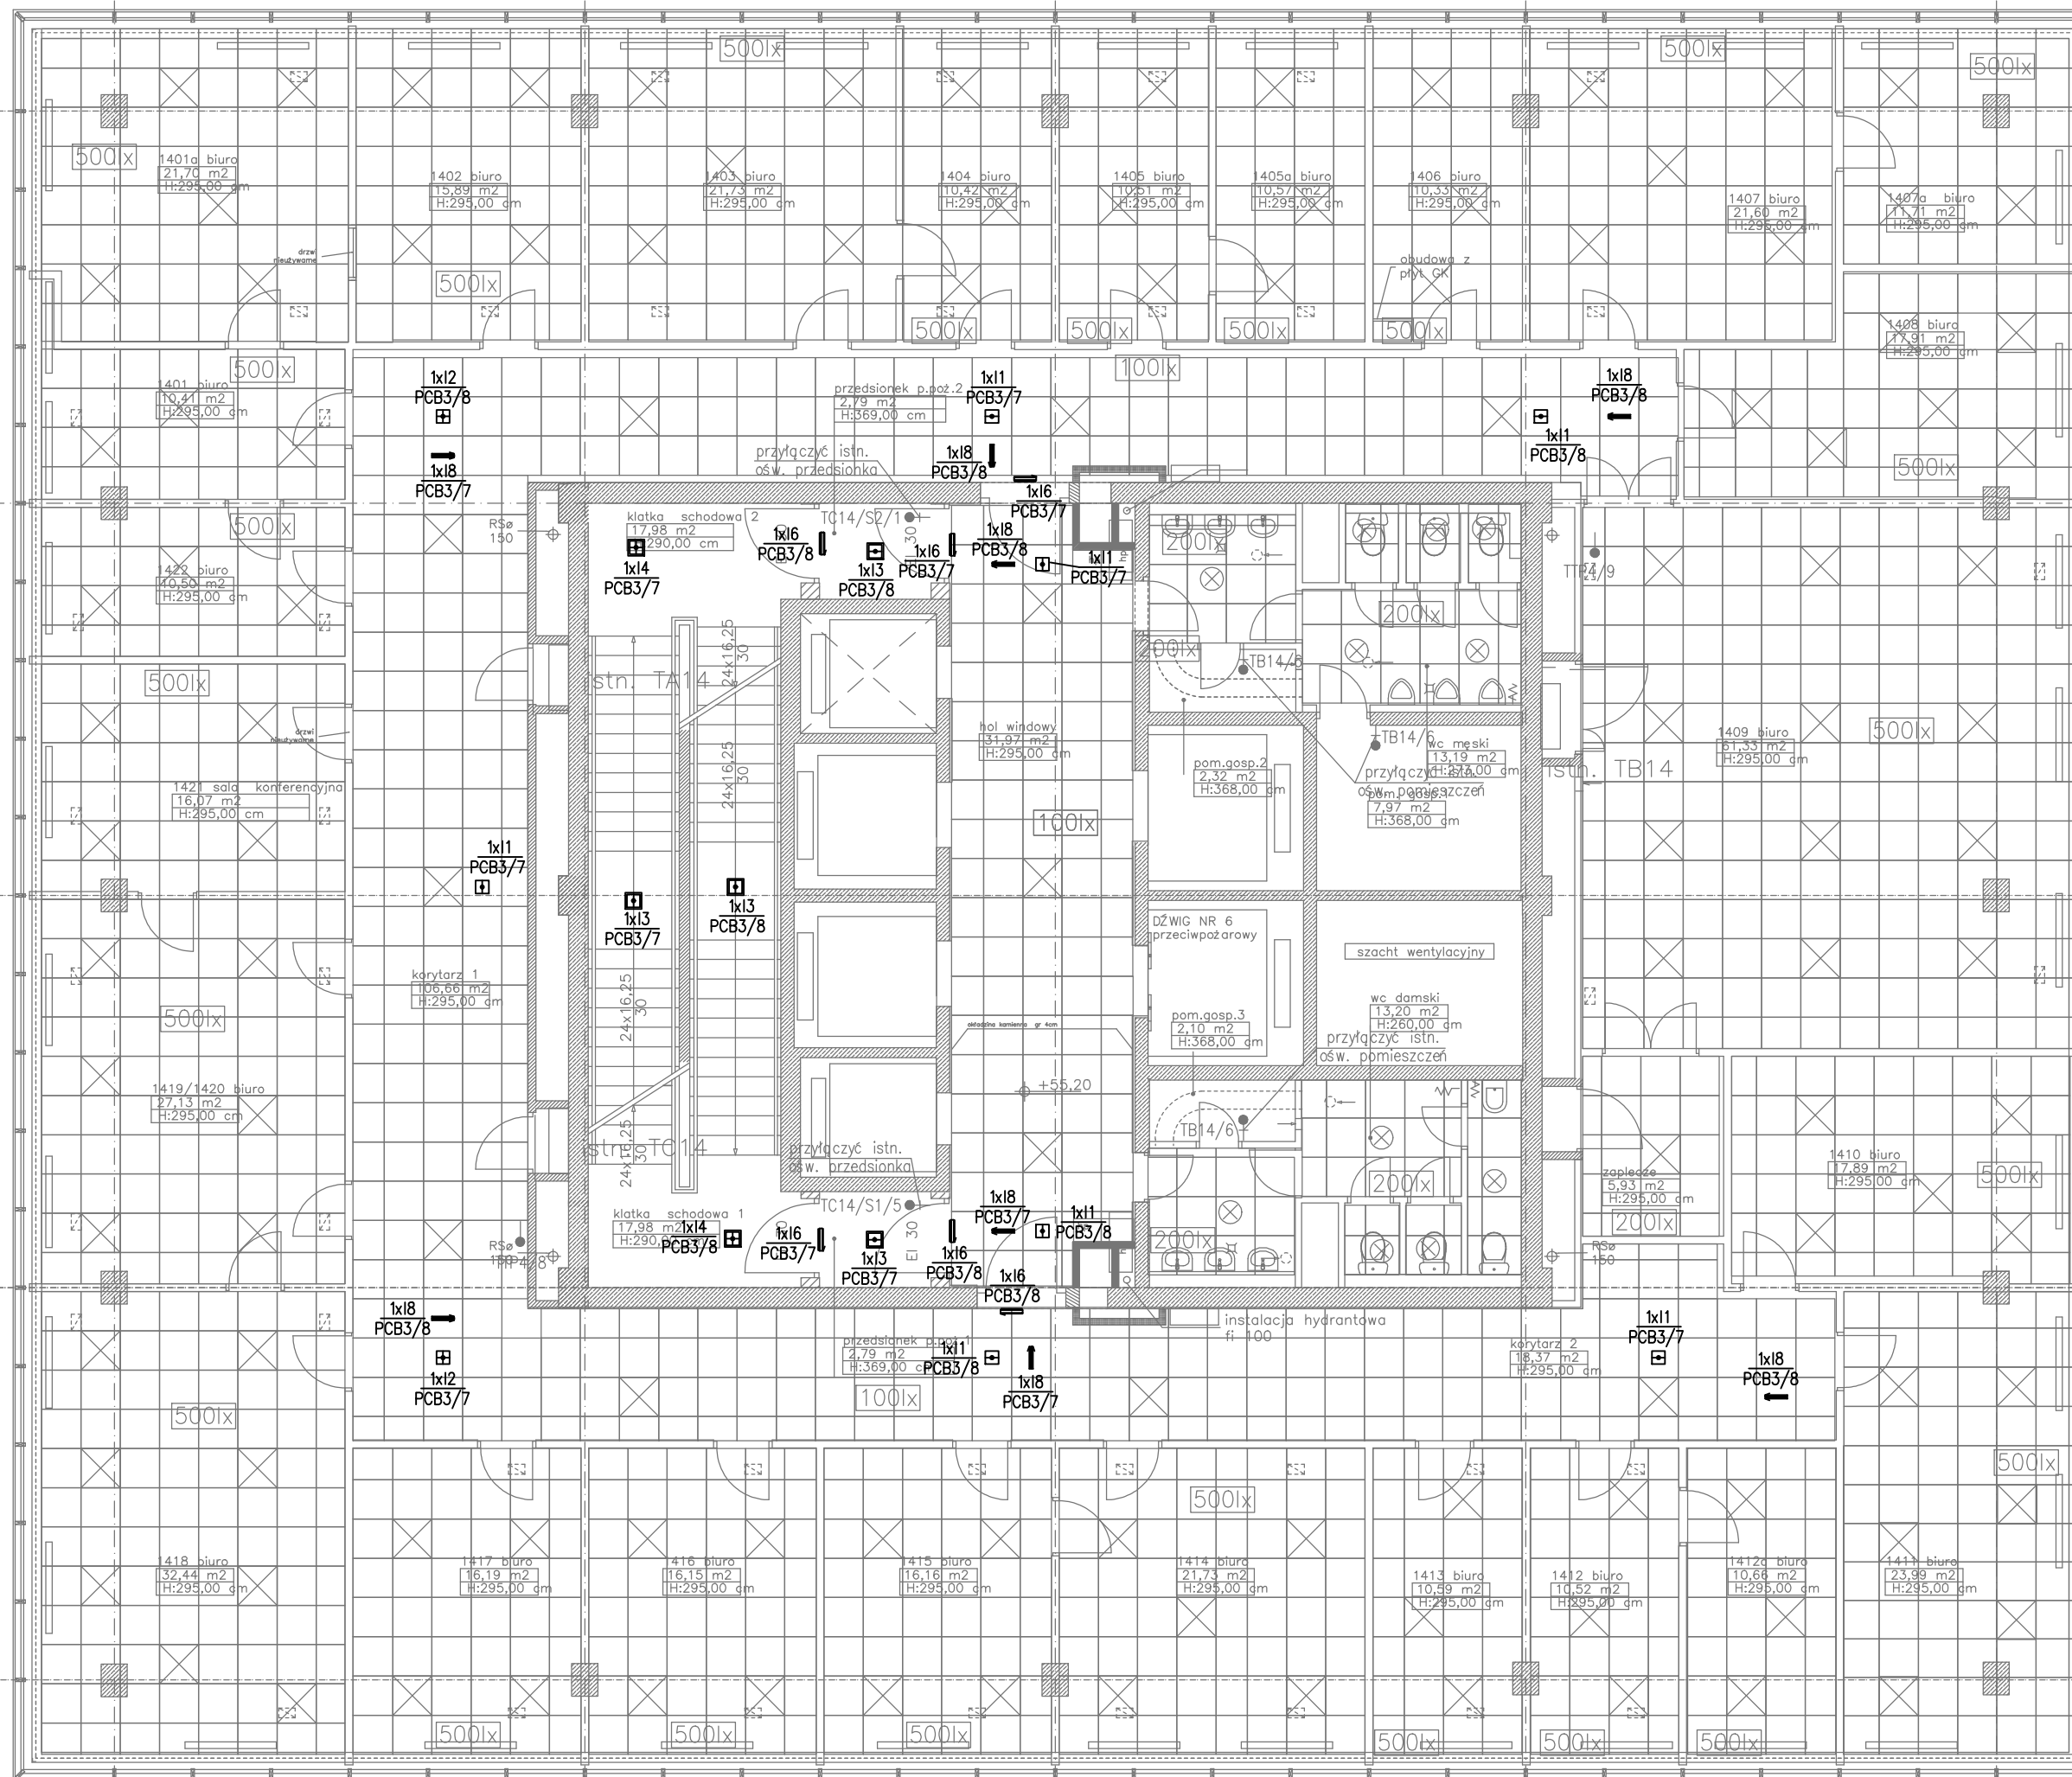


- Legenda:**
- 1x11 – oprawa LOVATO PC IP20 (p/t do korytarzy) LED do CB prod. AWEX (lub równoważna)
  - 1x12 – oprawa LOVATO PO IP20 (p/t do przes. otwartych) LED do CB prod. AWEX (lub równoważna)
  - 1x13 – oprawa LOVATO NC IP41 (n/t do korytarzy) LED do CB prod. AWEX (lub równoważna)
  - 1x14 – oprawa LOVATO NO IP41 (n/t do przes. otwartych) LED do CB prod. AWEX (lub równoważna)
  - 1x16 – oprawa INFINITY B LED IP44 CB – naścienna prod. AWEX (lub równoważna)
  - 1x17 – oprawa HELIOS IP65 8W CB prod. AWEX (lub równoważna)
  - 1x18 – oprawa INFINITY AS LED IP44 CB – oprawa na zawiesz linkowym prod. AWEX (lub równoważna)

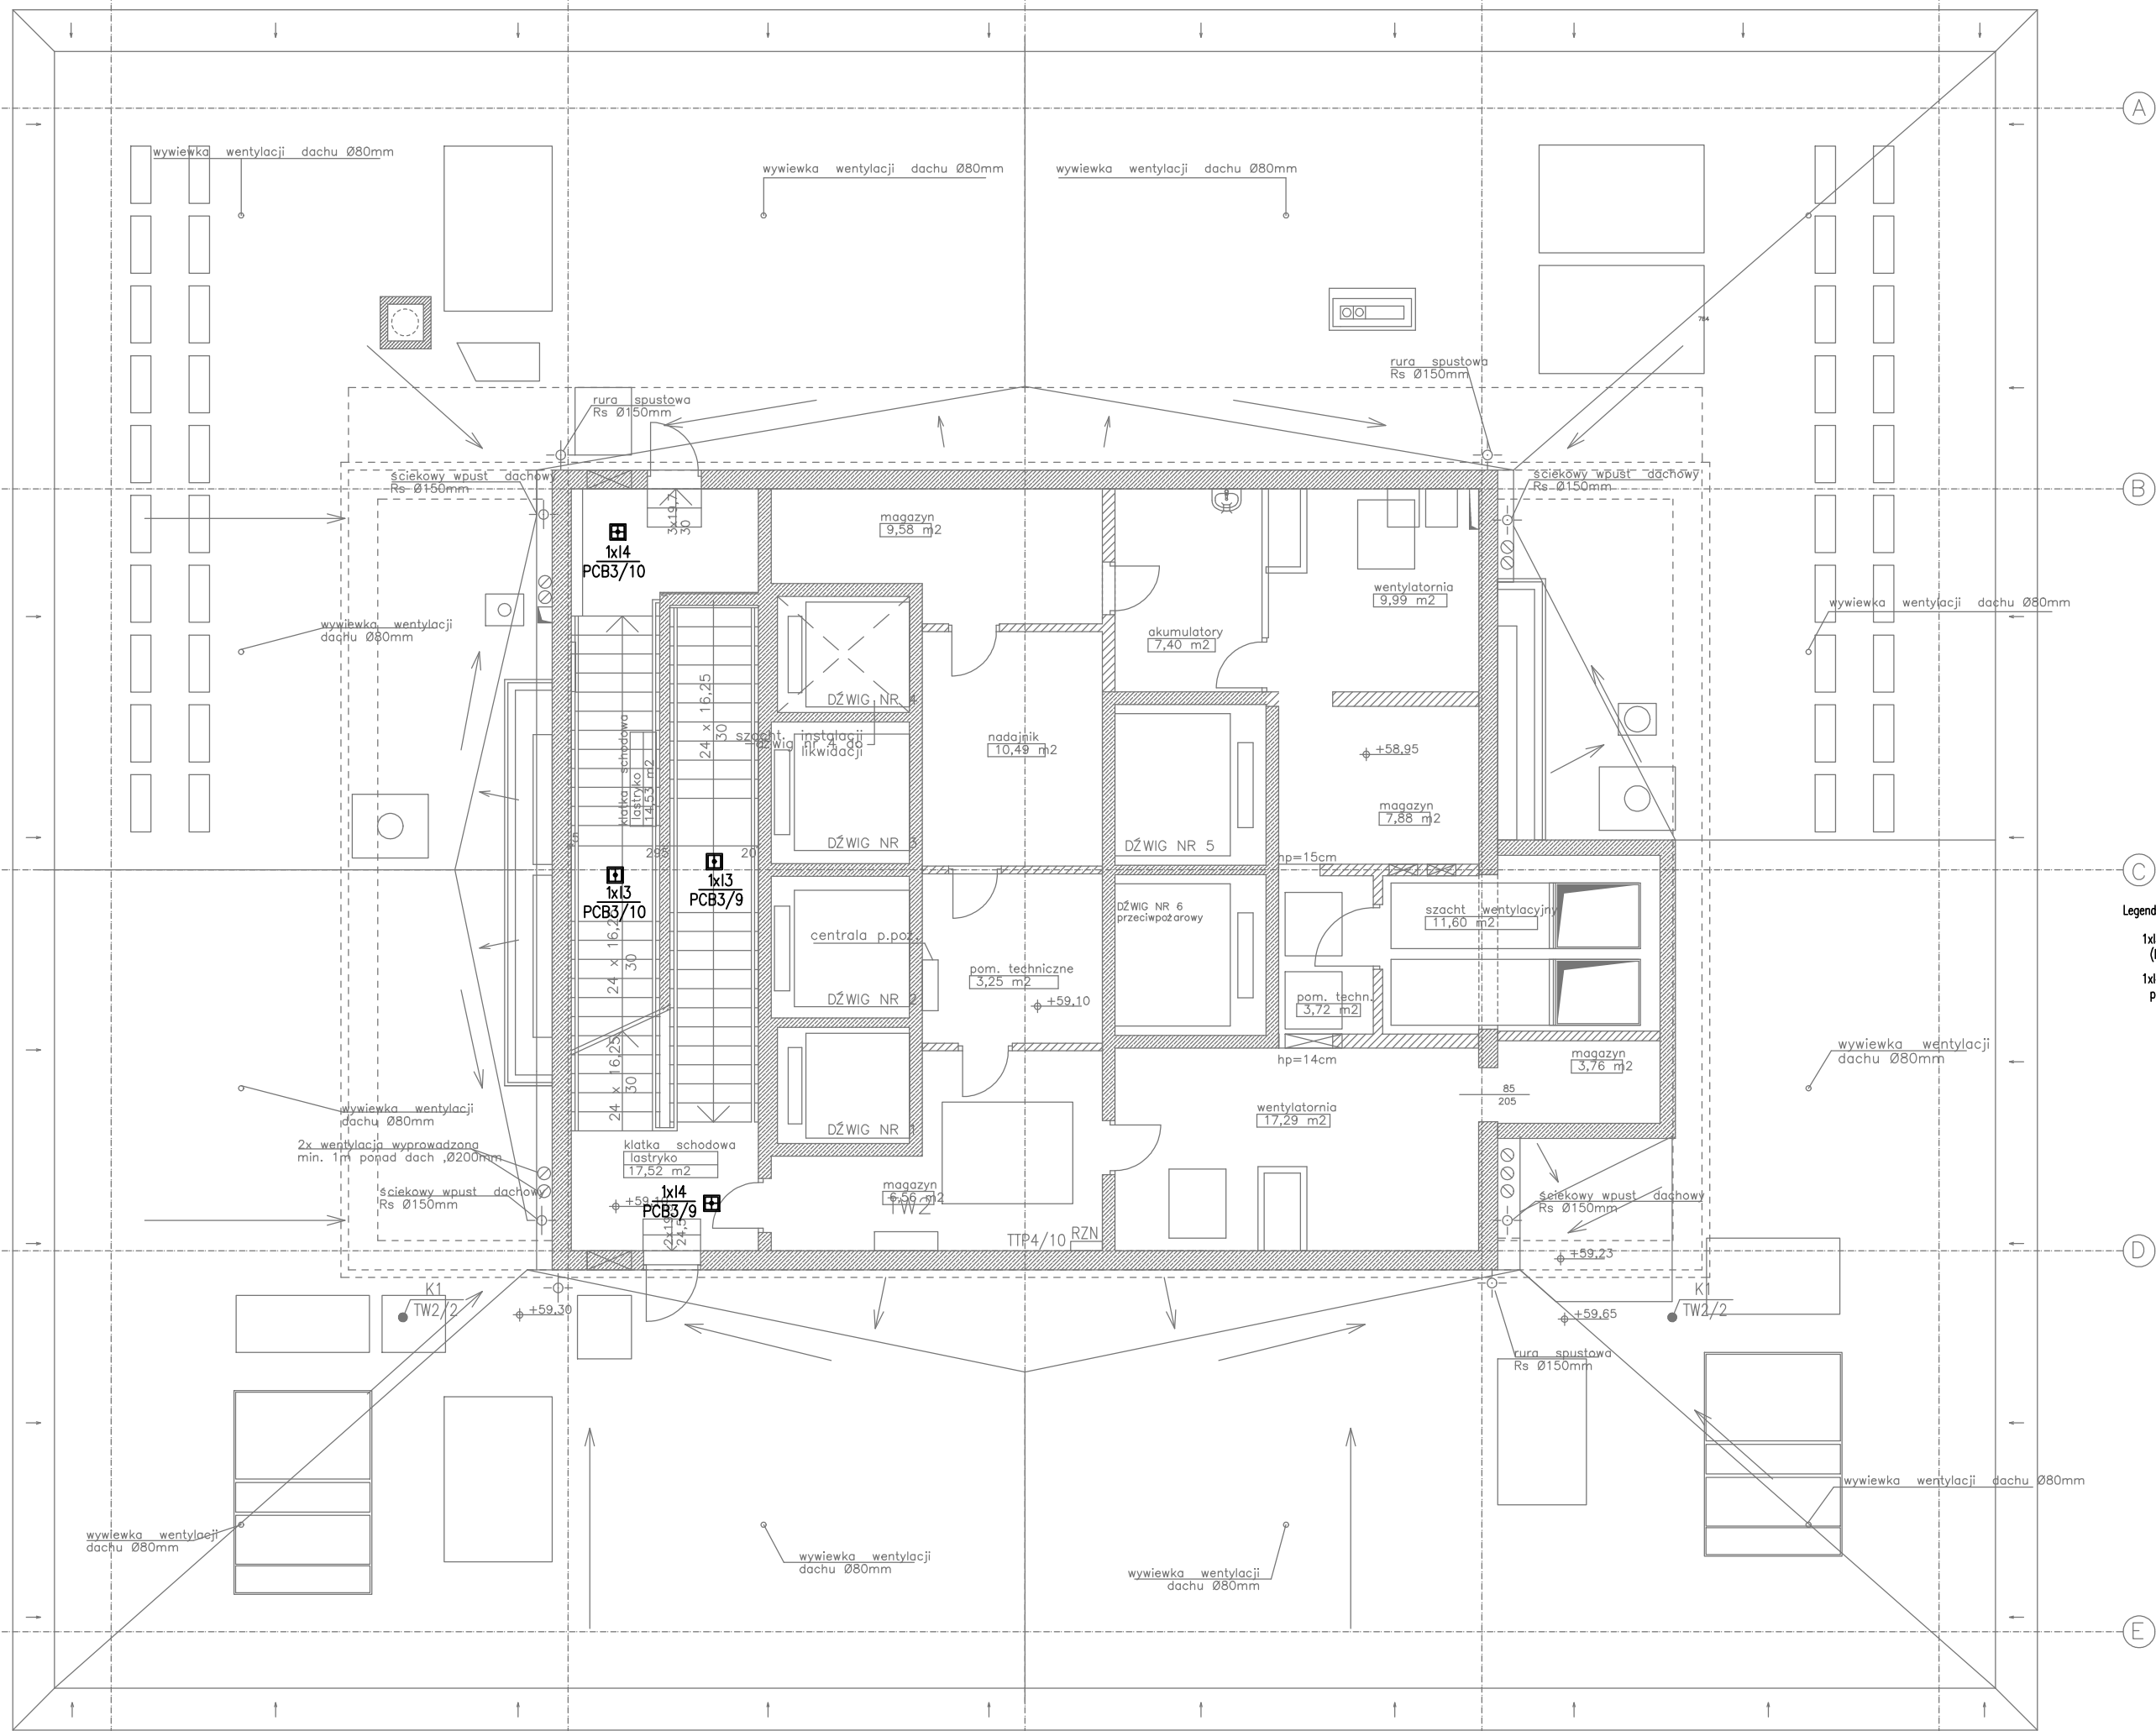

Legenda:

- 1x3 – oprawa LOVATO NC IP41 (n/1 do korytarzy) LED do CB prod. AMEX (lub równoważna)
- 1x4 – oprawa LOVATO NO IP41 (n/1 do przes. otwartych) LED do CB prod. AMEX (lub równoważna)

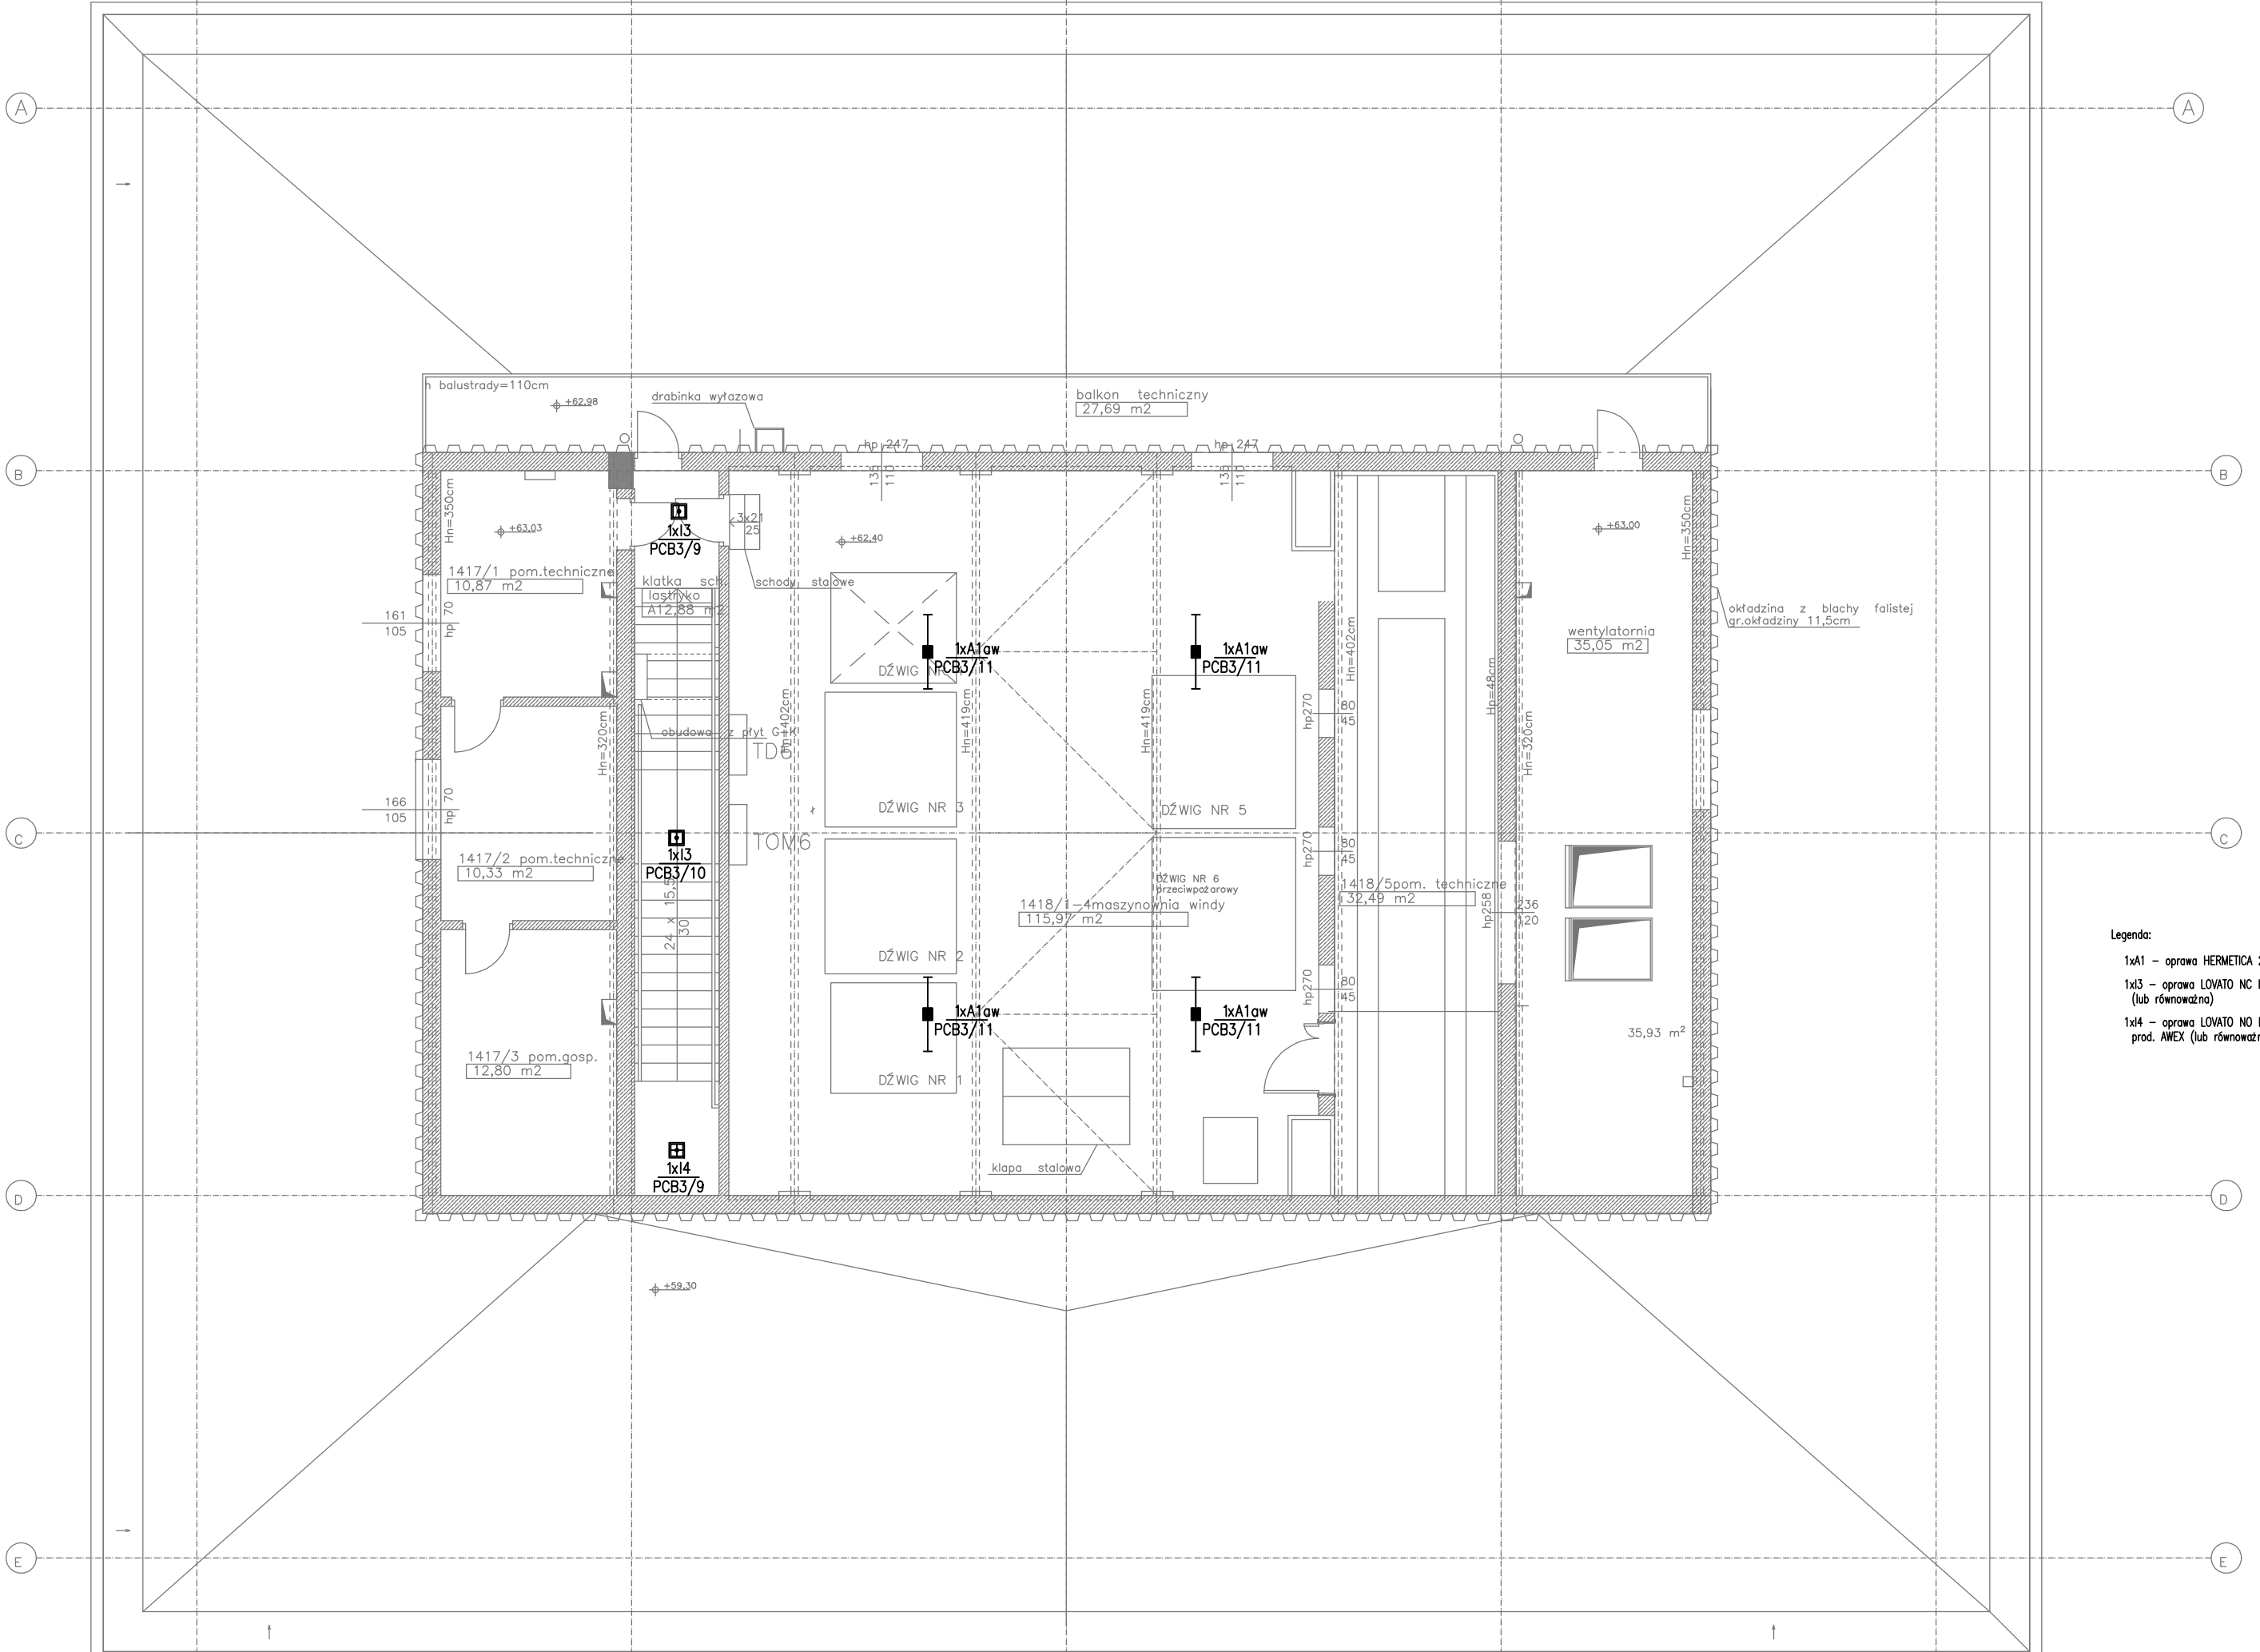

- Legenda:
- 1xA1 – oprawa HERMETICA 2x36W IP65 do CB prod. AWEX (lub równozna)
  - 1xI3 – oprawa LOVATO NC IP41 (n/t do korytarzy) LED do CB prod. AWEX (lub równozna)
  - 1xI4 – oprawa LOVATO NO IP41 (n/t do przes. otwartych) LED do CB prod. AWEX (lub równozna)