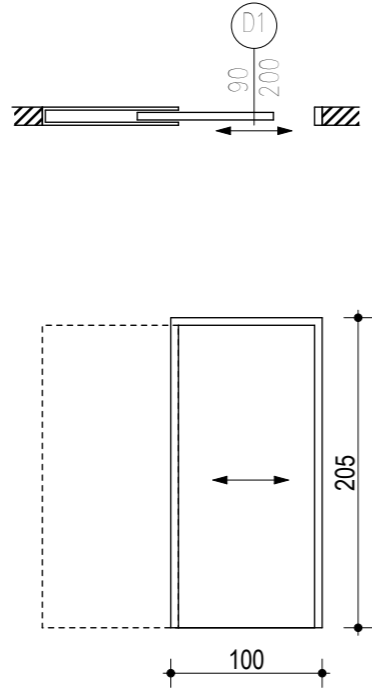
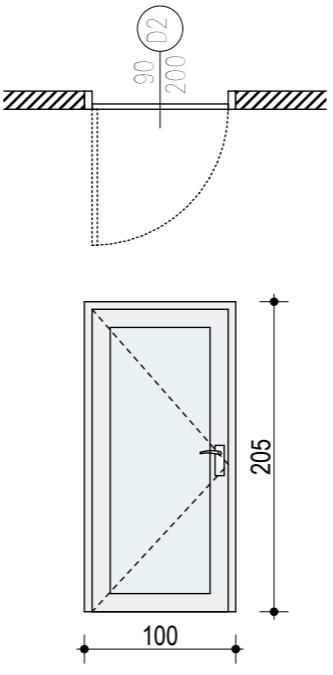
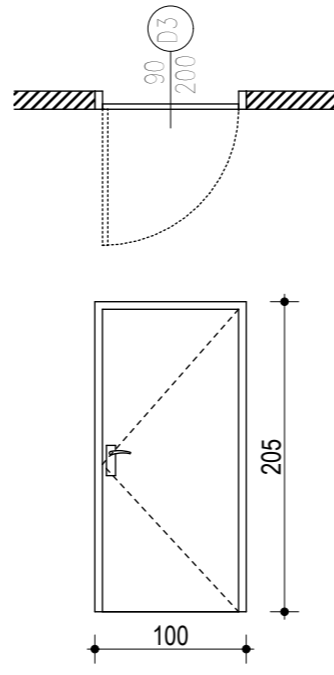
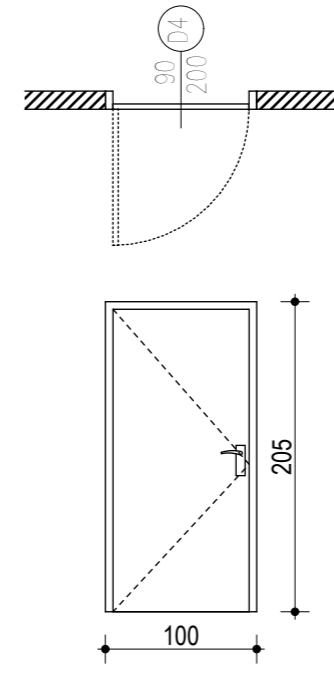


# ZESTAWIENIE DRZWI

	D1	D2	D3	D4
SCHEMAT				
WYMIAR W ŚWIECLE OŚCIEŻY (cm) SZEROKOŚĆ x WYSOKOŚĆ	100x205	100x205	100x205	100x205
KIERUNEK OTWIERANIA	L   P	L   P	L   P	L   P
ILOŚĆ	1	1	1	1
LOKALIZACJA	3/07 SZATNIA	3/10 PRZEDSIONEK,	3/10 PRZEDSIONEK, 3/09 SALA KONFERENCYJNA, 3/08 ANEKS KUCHENNY	3/08 ANEKS KUCHENNY
UWAGI	DRZWI WEWNĘTRZNE PRZESUWNE Kolorystyka drzwi: BIEL	DRZWI WEWNĘTRZNE PRZESZKŁONE Kolorystyka drzwi: ALUMINIUM	DRZWI WEWNĘTRZNE Kolorystyka drzwi: BIEL	DRZWI WEWNĘTRZNE Kolorystyka drzwi: BIEL
PRZED ZAMÓWIENIEM STOLARKI DOKONAĆ DOKŁADNYM OBMIARÓW POWYKONAWCZYCH OTWORÓW NA BUDOWIE ORAZ SPRAWDZIĆ ZAWARTOŚĆ ZESTAWIENIA Z RZECZYWISTYM ZAPOTRZEBOWANIEM POWYKONAWCZYM				

<b>AUTORSKA PRACOWNIA ARCHITEKTURY</b> Jakub Koralewski <b>J K K G</b> ARCHITEKCI		Autorska Pracownia Architektury Jakub Koralewski ul. Nadbrzeźna 17/86 66-400 Gorzów Wlkp. Tel/Fax: +48 (95) 736 36 46 Teł: +48 692 06 1234
NAZWA INWESTYCJI <b>ARANŻACJA POMIESZCZEŃ                  319, 320, 321, 322, 323, 324                  Z PRZEZNACZENIEM NA SALĘ KONFERENCYJNĄ                  Z ZAPLECZEM KUCHENNYM I SZATNIĄ</b> DZIAŁKA NR: 371/2, UL. JAGIELLOŃCZYKA 8, 66-400 GORZÓW WLKP., OBREB: 5-ŚRÓDMIEŚCIE		
INWESTOR Lubuski Urząd Wojewódzki ul. JAGIELLOŃCZYKA 8 66-400 Gorzów Wlkp.		
NAZWA RYSUNKU <b>ZESTAWIENIE STOLARKI DRZWIOWEJ</b>		
FAZA PROJEKTU <b>ARANŻACJA POMIESZCZEŃ</b>		
BRANŻA	ARCHITEKTURA	NR PROJEKTU 068-03/13
DATA	16.09.2013	SKALA 1:50
PROJEKTANT: mgr inż. arch. Jakub Koralewski upr. bud. w specj. arch. do projekt. bez ograniczeń nr LOIA/20/2006/Gw, LU-136		
Wszelkie prawa zastrzeżone, łącznie z prawem reprodukcji lub udostępniania osobom trzecim tego rysunku lub jego części, bez wyraźnego upoważnienia Biura Projektów APA Jakub Koralewski (Dz.U.24/1994, poz.83, art. 115-118)		NR RYSUNKU <b>A/04</b>