
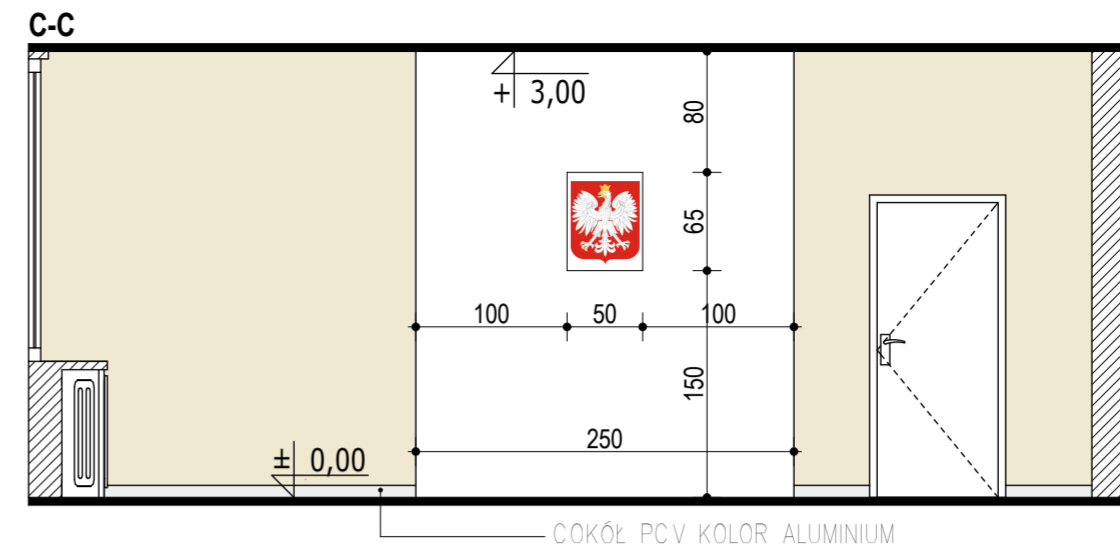


SALA KONFERENCYJNA


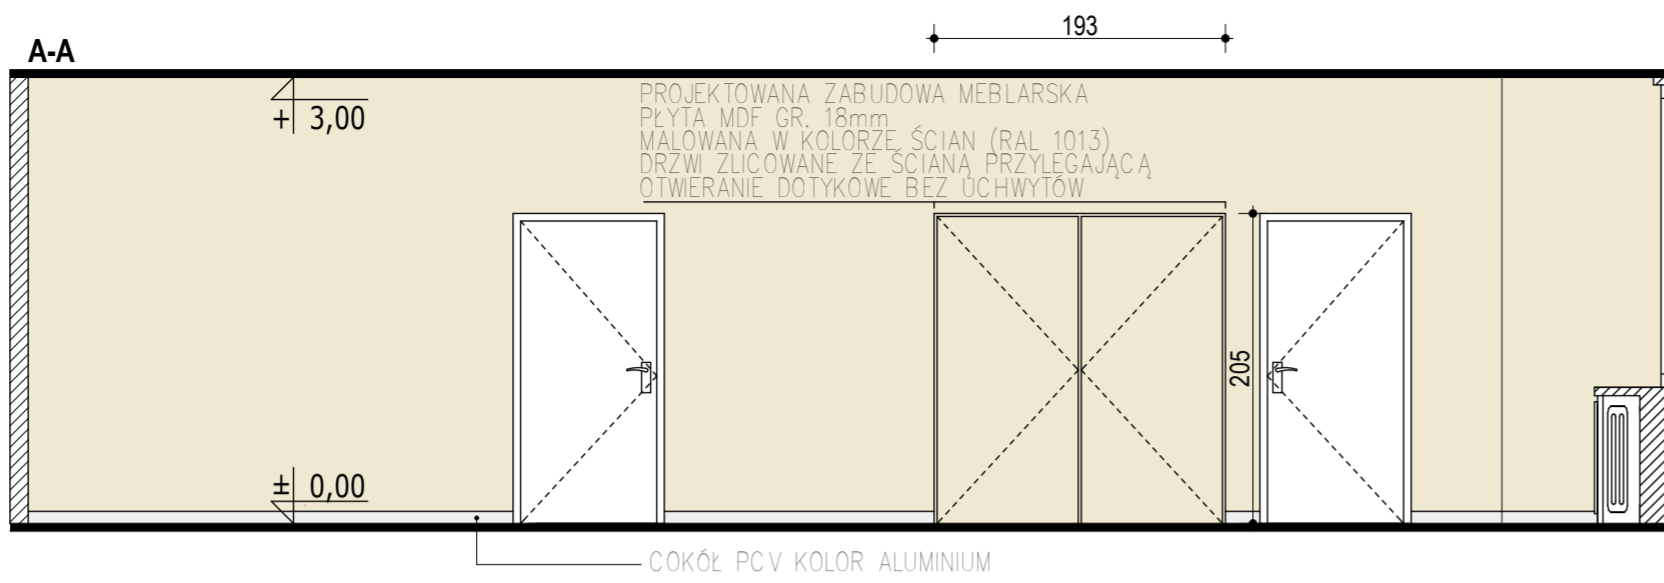


LEGENDA:

- ŚCIANY RAL 1013
- ŚCIANY KOLOR BIAŁY
- COKÓŁ AKUMINIUM
- DRZWI KOLOR BIAŁY





UWAGA:

UKŁAD MEBLI KUCHENNYCH ORAZ URZĄDZENIA WG ODREBNEGO OPRACOWANIA



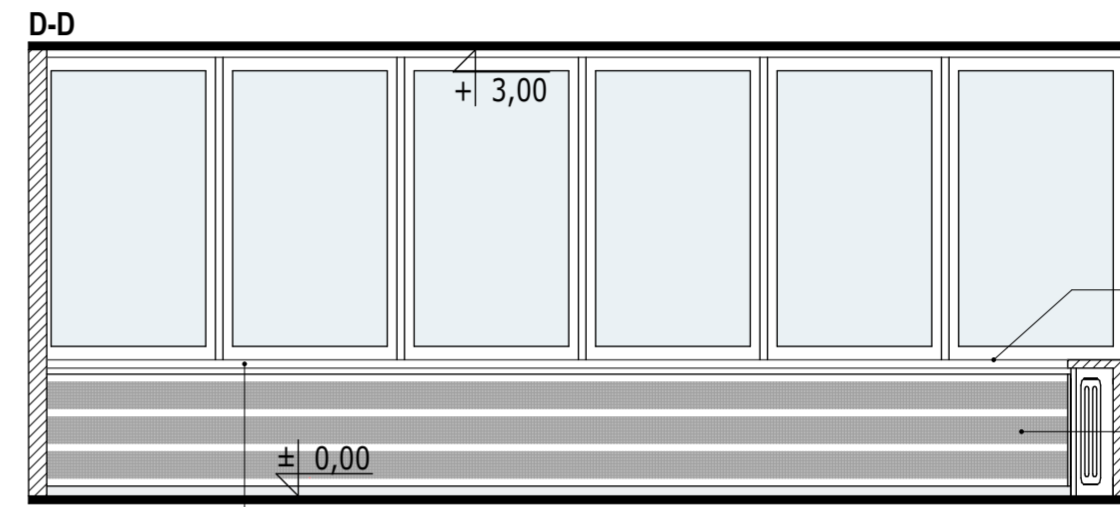
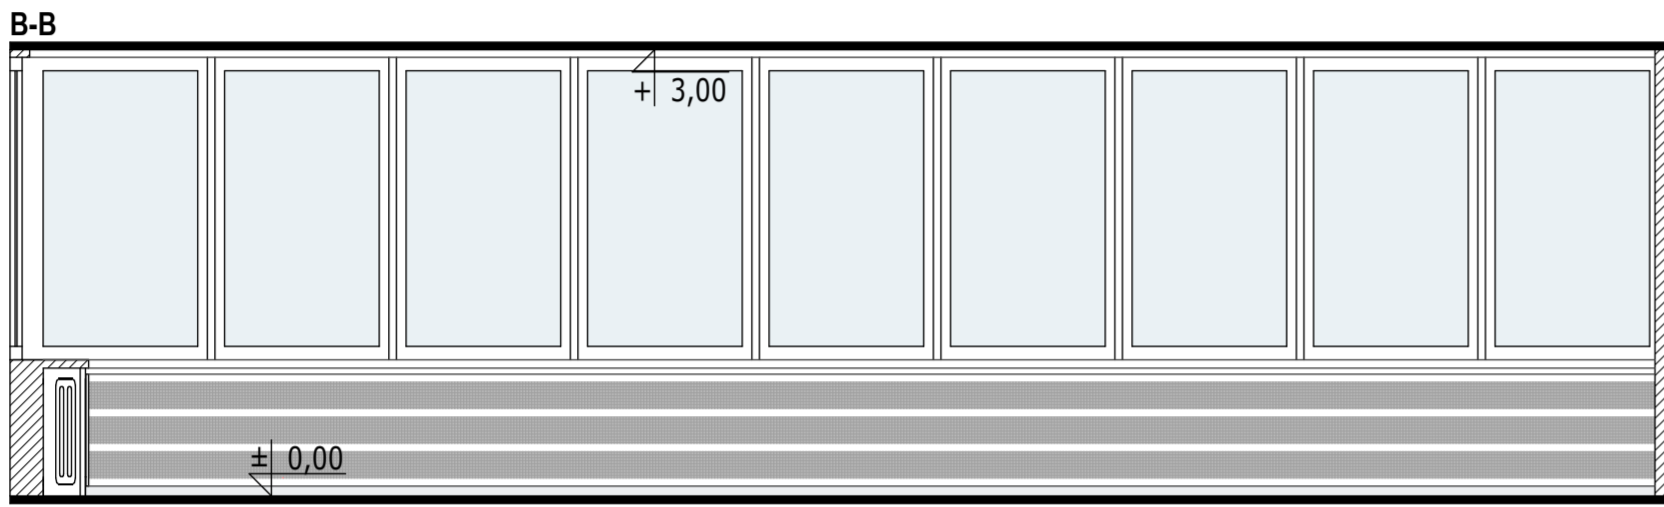


ISTNIEJĄCY PARAPET DO PRZEMALOWANIA
 OBUDOWA GRZEJNIKA
 BLACHA PERFOROWANA
 KOLOR BIAŁY MAT H=71 cm
 PODKONSTRUKCJA OBUDOWY:
 PROFILE ZIMNOGIEŁE KWADRATOWE
 40x40x2,38 MAŁOWANYCH PROSZKOWO
 W KOLORZE BIAŁYM RAL 9016
 ROZSTAW PROFILI MONTAZOWYCH ROZMIEŚCIĆ
 POMIĘDZY GRZEJNIKAMI NA MIEJSCU BUDOWY





ANEKS KUCHENNY

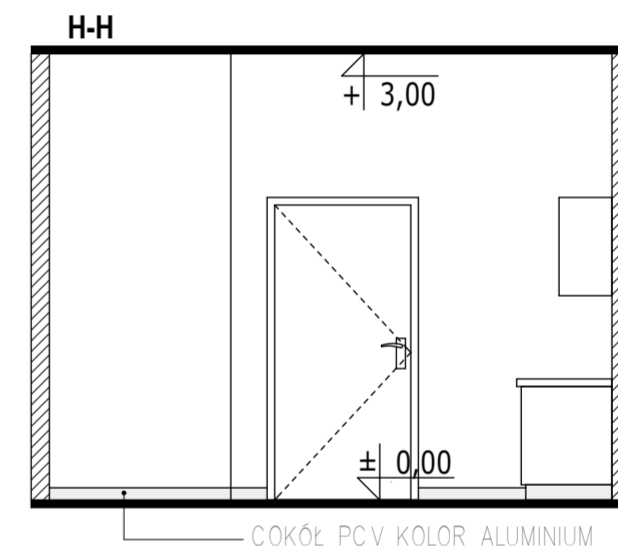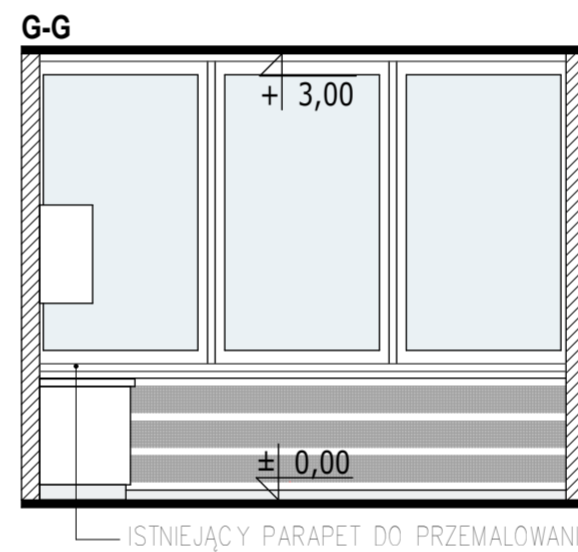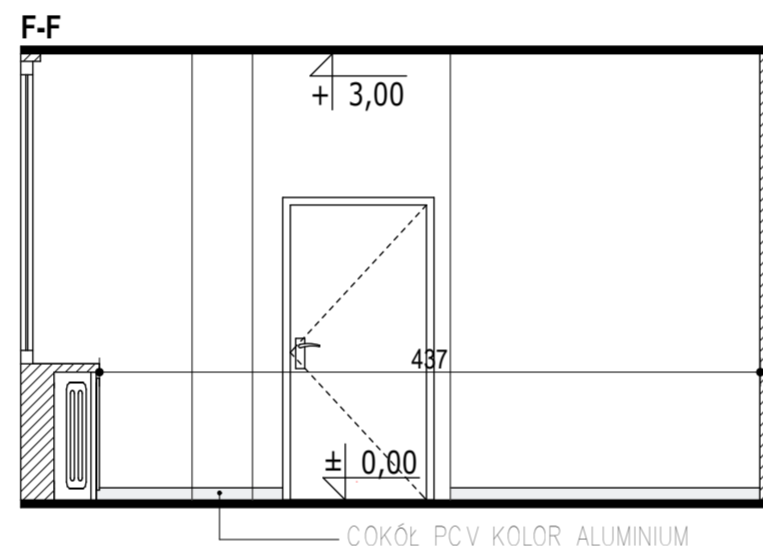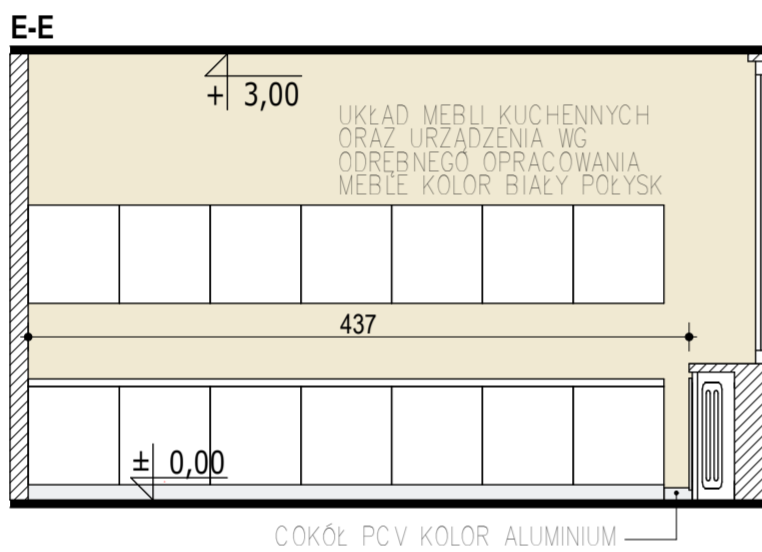

SZATNIA

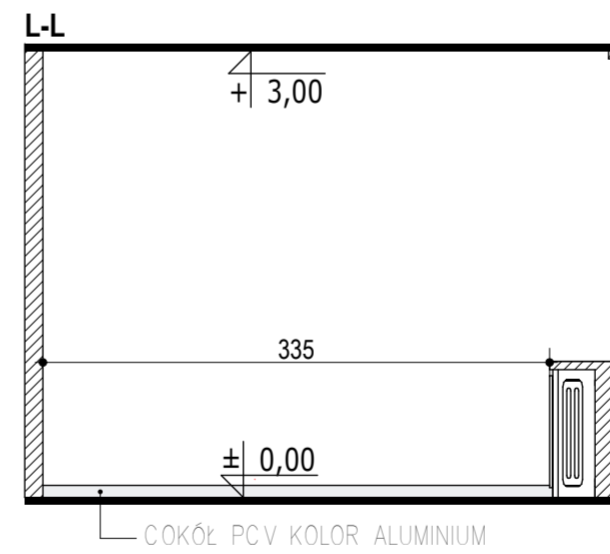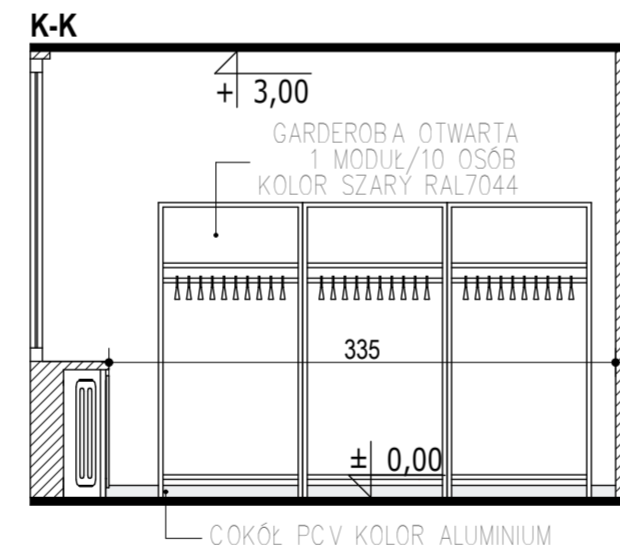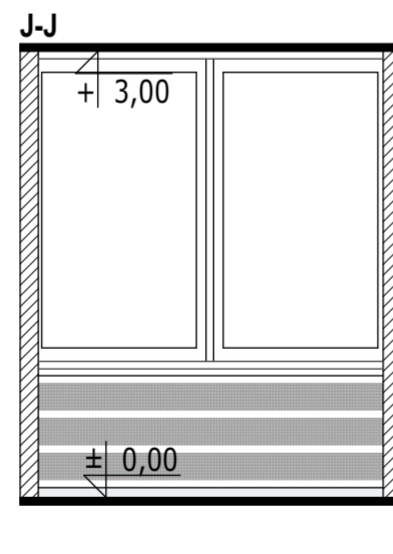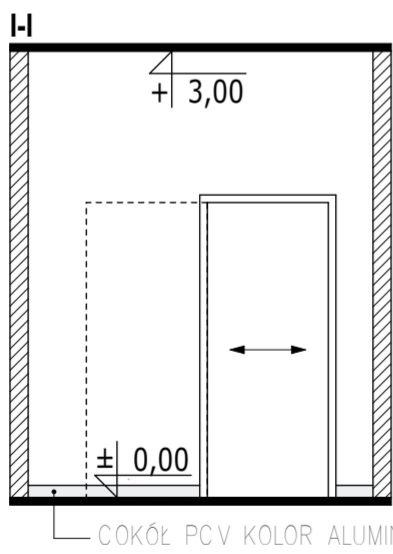

PRZEDSIONEK

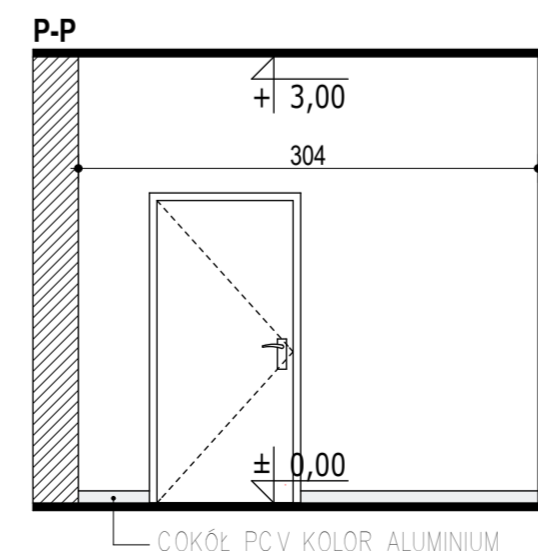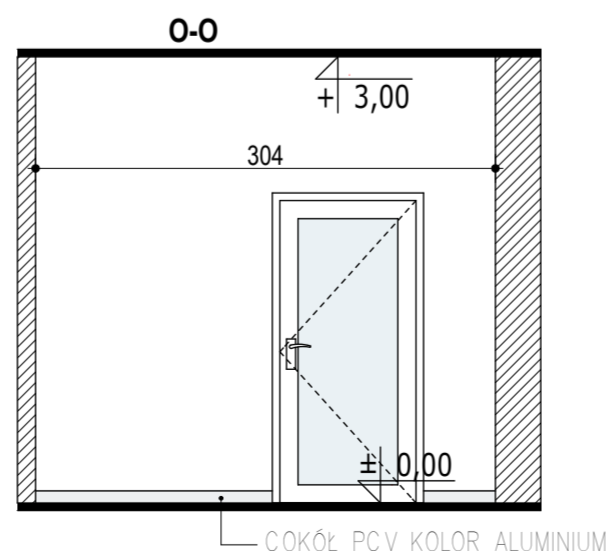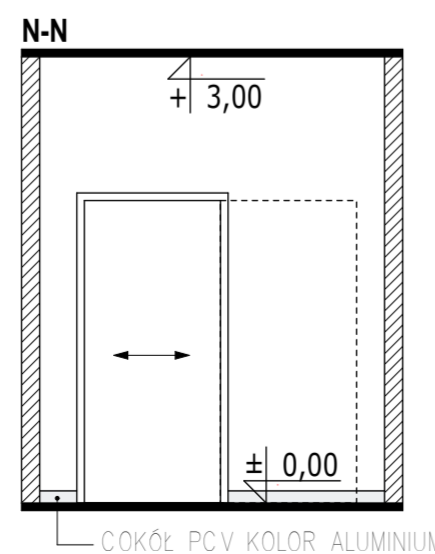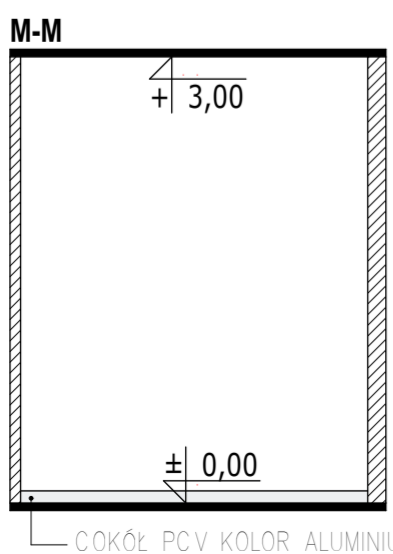

AUTORSKA PRACOWNIA ARCHITEKTURY Jakub Koralewski ul. Nadbrzoźna 17/86 66-400 Gorzów Wlkp. Tel/Fac: +48 (05) 736 36 46 Tel: +48 692 06 1234	
ARANŻACJA POMIESZCZEŃ 319, 320, 321, 322, 323, 324 Z PRZEZNACZENIEM NA SALĘ KONFERENCYJNĄ Z ZAPLECZEM KUCHENNYM I SZATNIĄ DZIAŁKA NR: 371/2, UL. JAGIELLOŃCZYKA 8, 66-400 GORZÓW WLKP., OBRĘB: 5-ŚRÓDMIEŚCIE	
INWESTOR Lubuski Urząd Wojewódzki ul. JAGIELLOŃCZYKA 8 66-400 Gorzów Wlkp.	
KLADY ŚCIAN	
ARANŻACJA POMIESZCZEŃ	
BRANŻA ARCHITEKTURA	NR PROJEKTU 068-03/13
DATA 16.09.2013	SKALA 1:50
PROJEKTANT: mgr inż. arch. Jakub Koralewski upr. bud. w specj. arch. do projekt. bez ograniczeń nr LOIA/20/2006/Gw. LU-136	
Wszelkie prawa zastrzeżone. łącznie z prawem reprodukcji lub udostępnienia osobom trzecim tego rysunku lub jego części, bez wyraźnego upoważnienia Biura Projektów APA Jakub Koralewski (Dz.UJ.24/1994, poz.83, art. 115-118)	
NR RYSUNKU A/03	