



# TBO

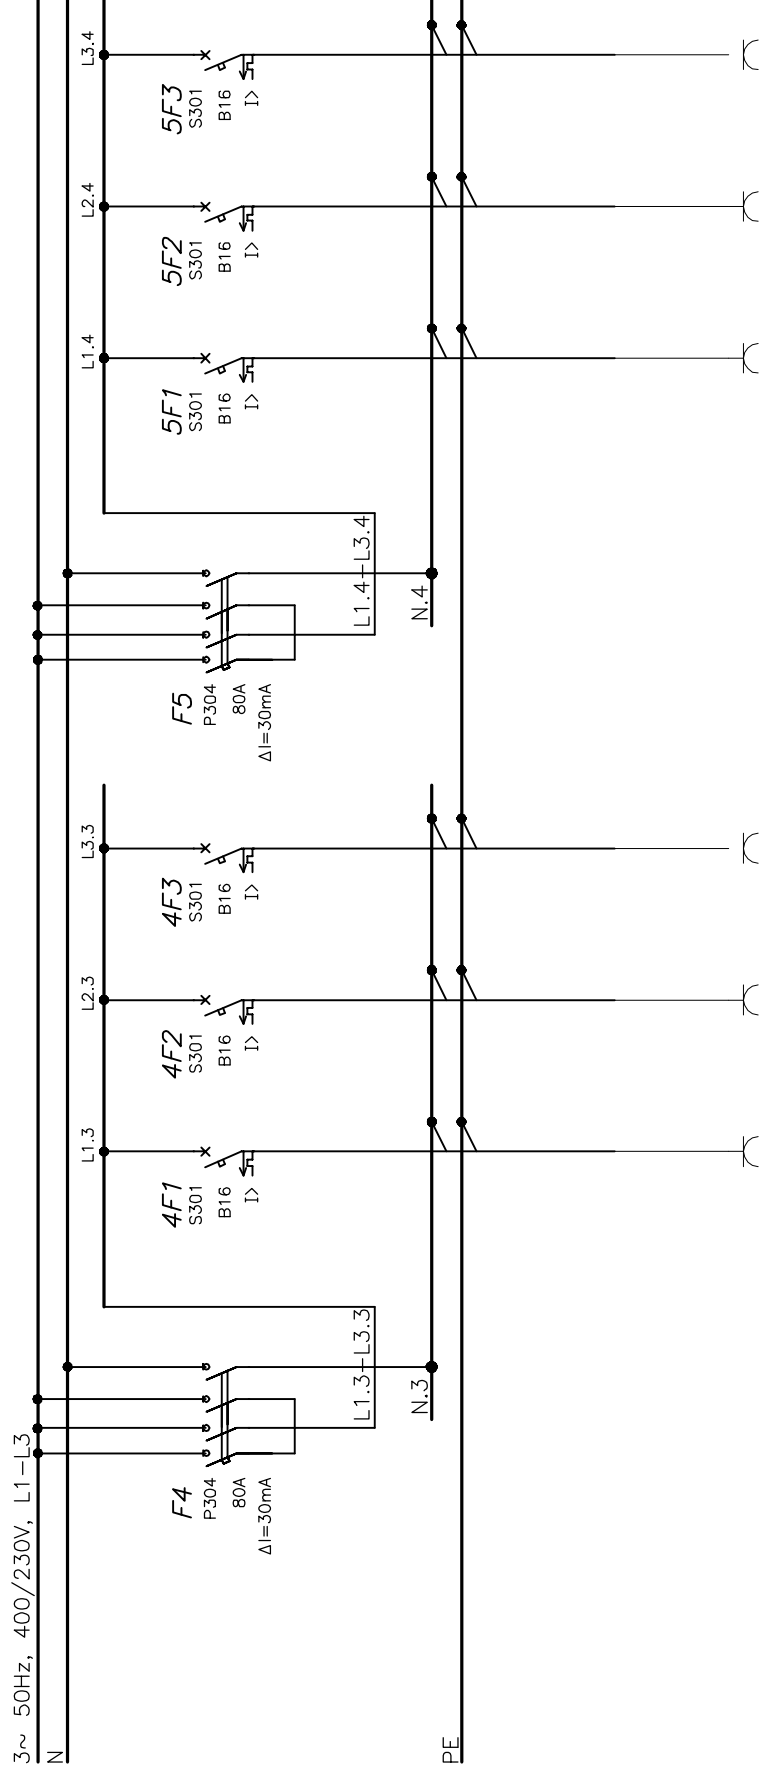

Nr obwodu	-	55	56	57	58	59	60
Nazwa obwodu	Zabezpieczenie różnicowo-prądowe	istn. obw. gn. wtyk.	istn. obw. gn. wtyk.	istn. obw. gn. wtyk.	istn. obw. gn. wtyk.	istn. obw. gn. wtyk.	istn. obw. gn. wtyk.
Moc zainst. [kW]	6,0	2,0	2,0	2,0	2,0	2,0	2,0

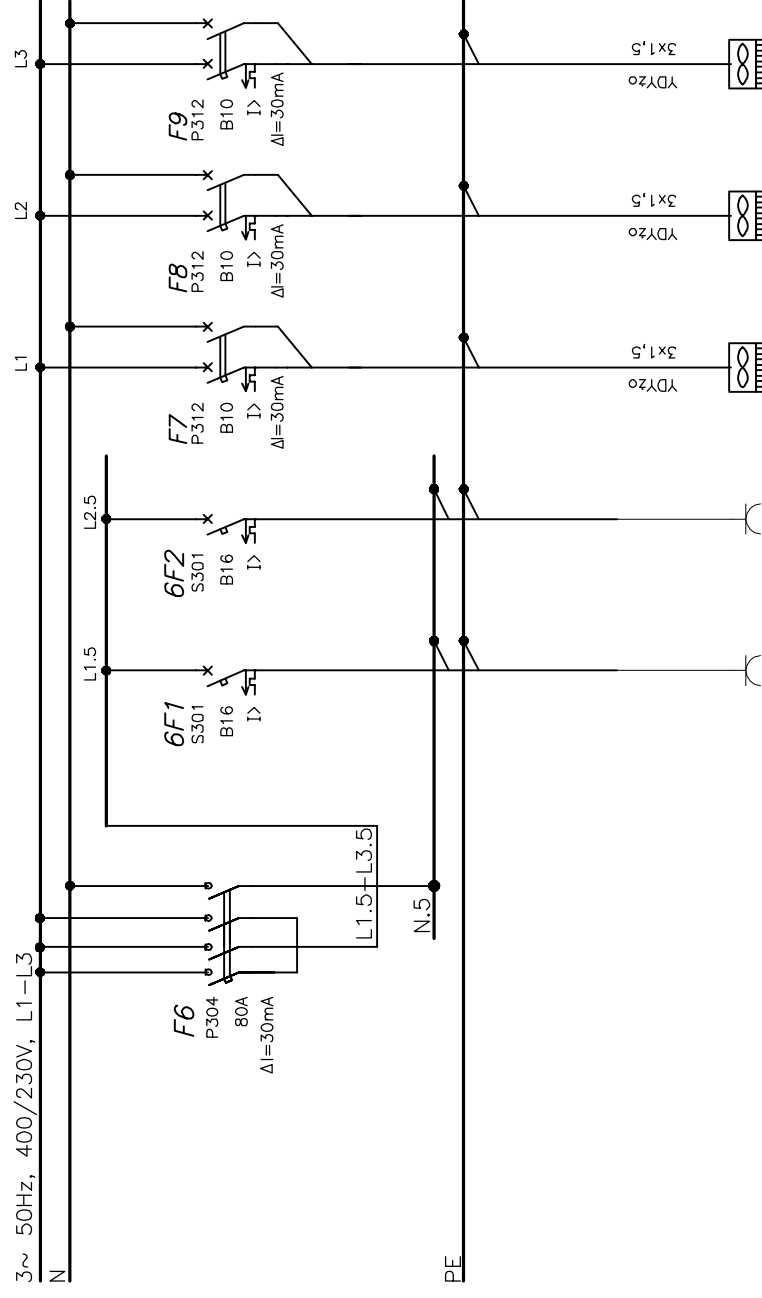

Nr obwodu	-	61	62	63	64	65
Nazwa obwodu	Zabezpieczenie różnicowo-prądowe	istn. obw. gn. wtyk.	istn. obw. gn. wtyk.	klimatyzatory sala narad	klimatyzatory pom. 1.2	ekspander
Moc zainst. [kW]	4,0	2,0	2,0	0,3	0,1	0,45

Ochrona przeciwporażeniowa przez samoczynne wyłączenie zasilania

Układ sieci TN-S

PRAWA AUTORSKIE ZASTRZEŻONE  
Przedmiotowy projekt / utwór architektoniczny jest chroniony prawem autorskim zgodnie z art. 1 i następnymi Ustawy o Prawie Autorskim i Prawach Pokrewnych z dn. 4 lutego 1994(DU nr 24, poz. 83 z 23 lutego 1994)  
jednostka projektowania:

grupa architektoniczna  
**DOMINO**

ul. Mickiewicza 118/5 71-140 Szczecin  
tel./fax 091 487 40 70 tel. 091 487 74 19

projekt / obiekt:

**PRZEBUDOWA I ROZBUDOWA BUDYNKU  
LUBUSKIEGO URZĘDU  
WOJEWÓDZKIEGO ZWIĄZANA Z JEGO  
MODERNIZACJĄ - projekt zamienny nr 2**

adres:

Lubuski Urząd Wojewódzki  
ul. Jagiellończyka 8  
66-400 Gorzów Wielkopolski  
dz.nr 371/2, 372, 344, 380/1, 381, 382  
oraz cz.dz.nr 370, 389 i 613  
obręb 5 Śródmieście Gorzów Wielkopolski

inwestor / adres:

Lubuski Urząd Wojewódzki  
ul. Jagiellończyka 8  
66-400 Gorzów Wielkopolski

rysunek / temat / treść: Instalacje elektryczne wnętrzowe - schematy

**SCHEMAT STRUKTURALNY TABLICY  
TBO**

projektant:

podpis:

inż. Ryszard Stachowicz  
upr.nr 135/Sz81 do projektowania  
w specjalności Instalacyjno - inżynierskiej w  
zakresie instalacji elektrycznych

sprawdzający:

mgr inż. Dariusz Wiśniewski  
upr.nr ZAP/0119/PWOE/04 do projektowania  
w specjalności Instalacyjnej w zakresie sieci, instalacji  
i urządzeń elektrycznych i elektroenergetycznych

faza:

projekt wykonawczy

skala:

branża: ELEKTRYCZNA

miejsce i data: Szczecin 15.12.2012 r.

ps. nr: E/11

ark. 2/2