RZUT PARTERU

Trzy chłodnice powietrzna dry cooler z tzw. suchym systemem adiabatycznym w postaci systemu zraszaczy wysokociśnieniowych rozpylających wodę, w postać mgły, w kierunku przeciwnym do przepływy powietrza.
O mocy 550kW, temperatury pracy 40/35°C R-ROZ. GLIKOLU ETYLENOWEGO 35% WERSJA WYCISZONA.

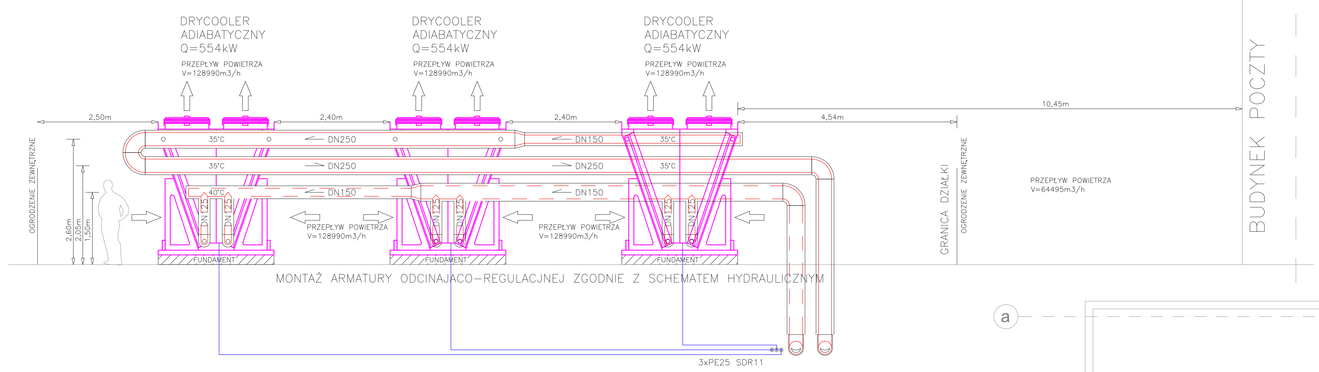

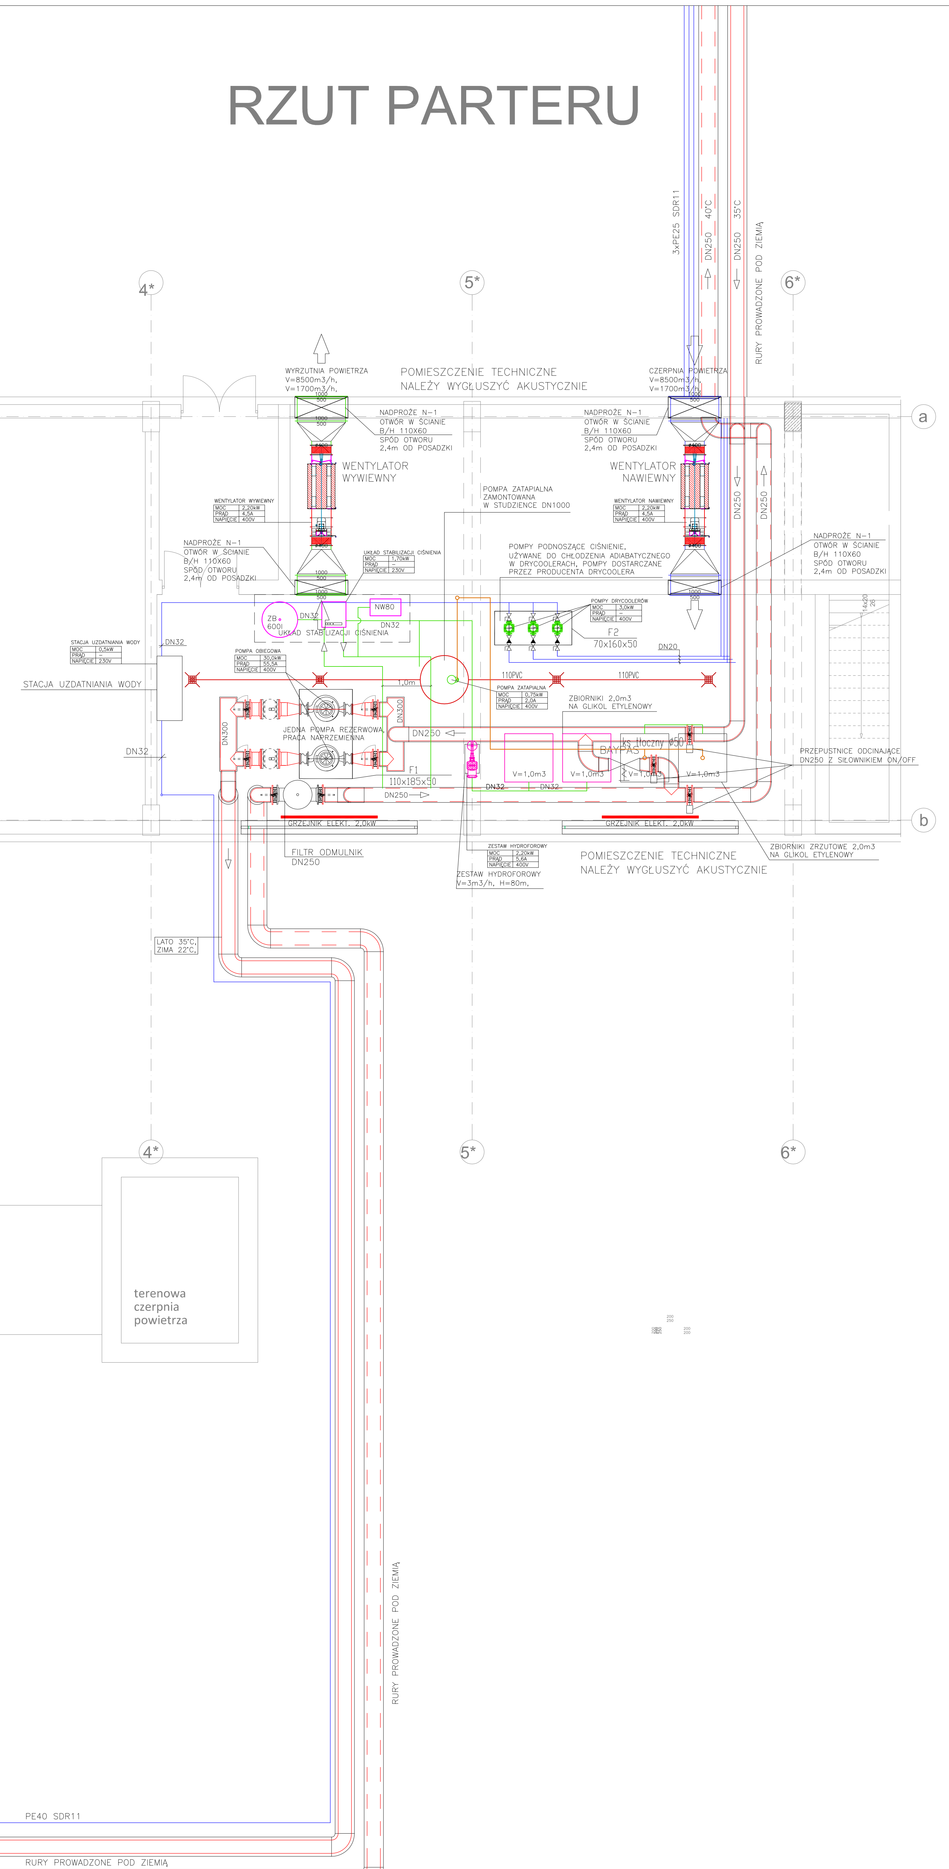

LEGENDA:

- (P.1) PION INSTALACJI PĘTLI WODNEJ WYKONANY Z RUR STALOWYCH BEZ SZWU IZOLOWANY TERMICZNIE IZOLACJĄ Z KAUCZUKU, ROZTWÓR GLIKOLU ETYLENOWEGO 35%. PARAMETRY PRACY: LATO 35/40°C, ZIMA 25/20°C.
- (SK.1) PION INSTALACJI SKROPLIN Z TWORZYWA SZTUCZNEGO
- RURY STALOWE PĘTLI WODNEJ

UWAGA: INSTALACJA CHŁODZENIA I ORZANIA PARTERU ORAZ PIETRO1 NIE WCHODZI W ZAKRES TEGO PROJEKTU

UWAGA: PRZED WYKONANIEM OTWORÓW, NALEŻY SPRAWDZIĆ RZĘDNE NA BUDOWIE

PROMAR
Przedsiębiorstwo Handlowo Usługowe
ul. Leśna 7, Jenin
66-450 Bogdaniec
tel/fax: (95)7201242

NAZWA I ADRES OBIEKTU BUDOWLANEGO	LUBUSKI URZĄD WOJEWÓDZKI GORZÓW WLKP., UL. JAGIELOŃCZYKA 8 NR 371/2, 381
NR RYSUNKU	S.02
FAZA	P.B
PRZEDMIOT RYSUNKU	RZUT PARTERU OGRZEWANIE I KLIMATYZACJA
DATA	2016.10.10
SKALA	1:50
BRANŻA	SANITARNA – OGRZEWANIE/CHŁODZENIE
PROJEKTANT	mgr inż. Marek Kubacki — 15/2002/Ch Projektant w specjalności inż.-bud. w zakresie pełnym obiektów jedn. i inst. sanit.
OPRACOWAŁ	mgr inż. Tomasz Kiełpiński — LB/0039/POOL/08 Projektant w specjalności inż.-bud. w zakresie pełnym obiektów jedn. i inst. sanit.
SPRAWDZił	mgr inż. Janusz Mądry — 140/005/03 Projektant w specjalności inż.-bud. w zakresie pełnym obiektów jedn. i inst. sanit.