




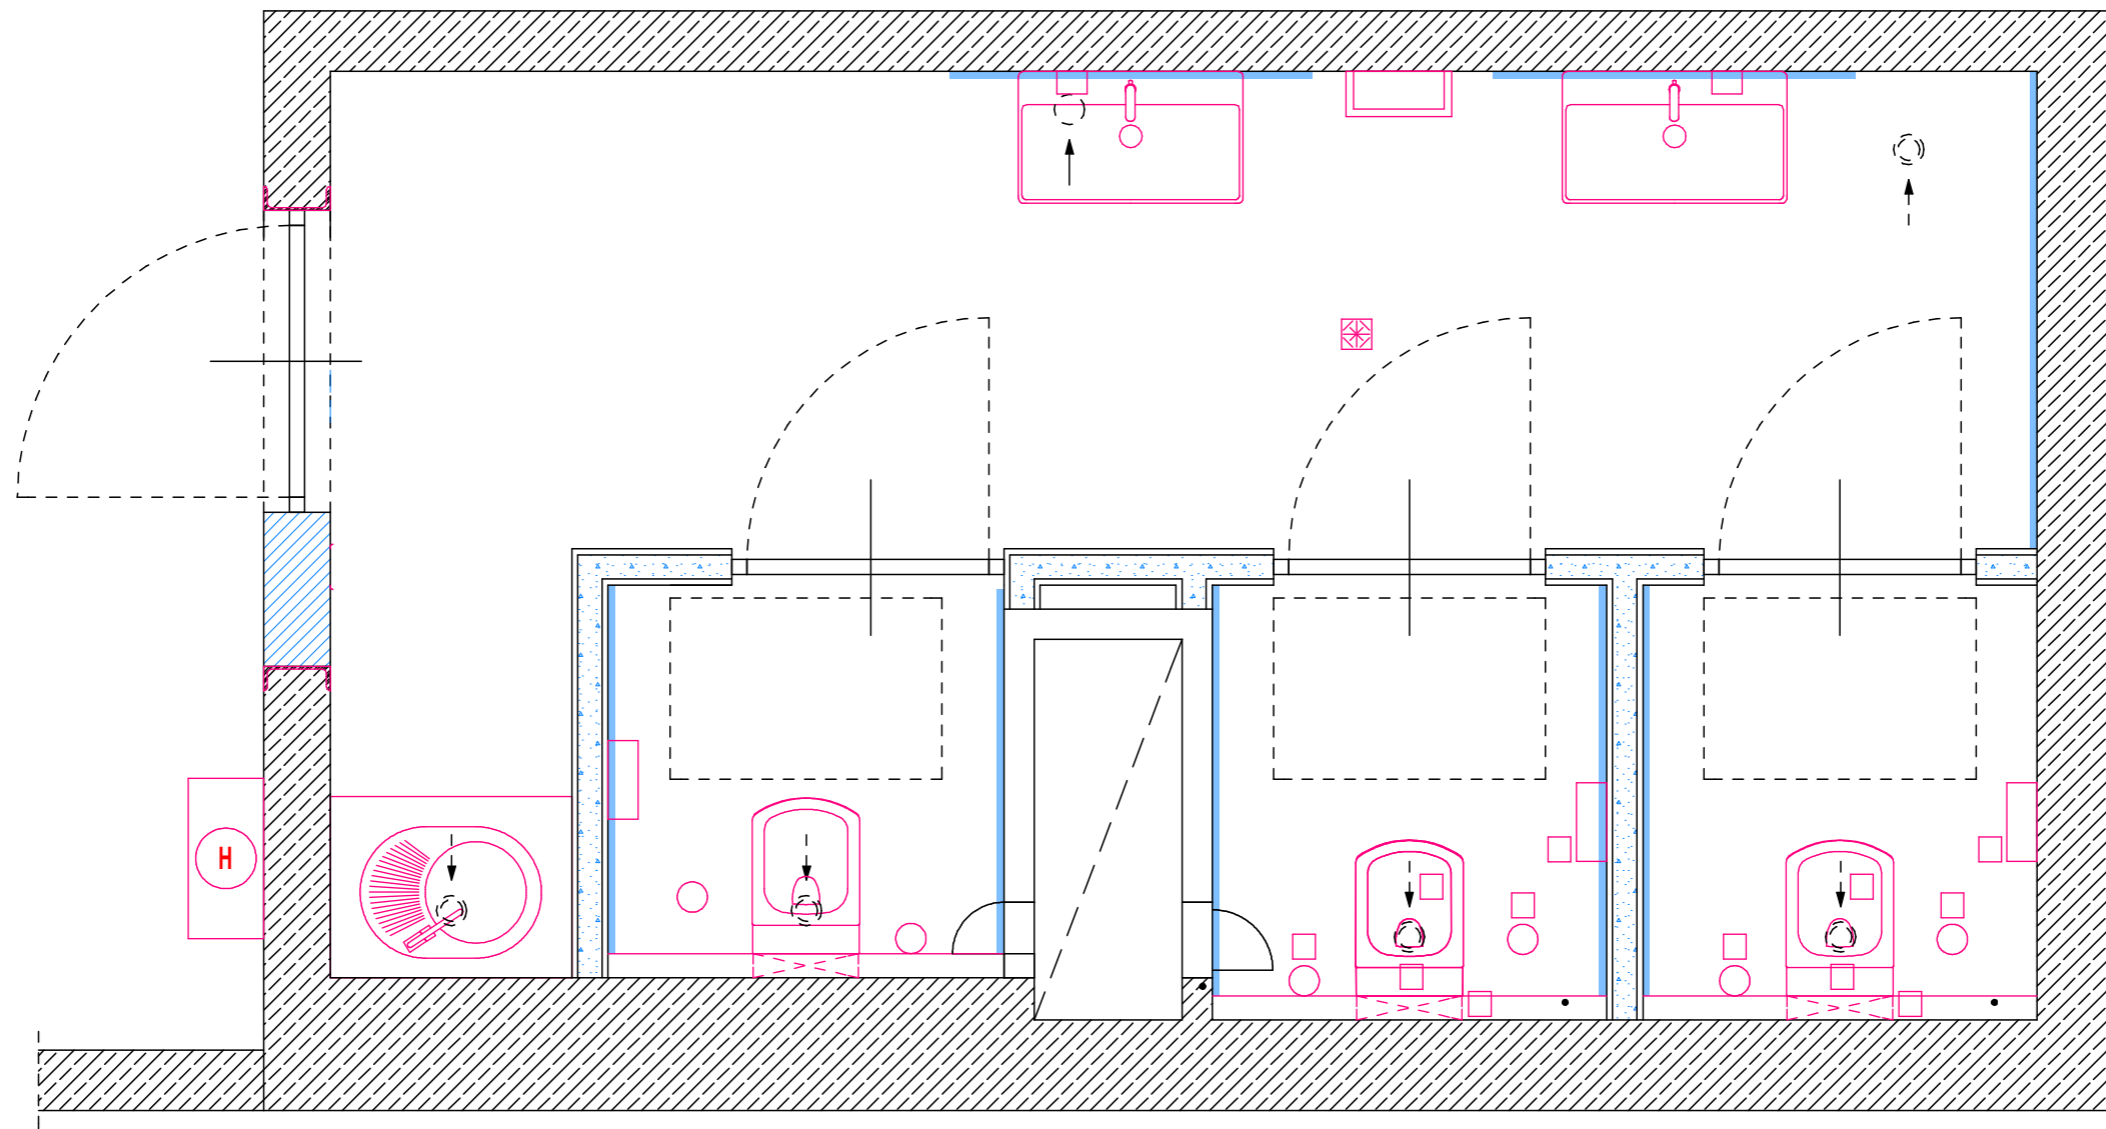

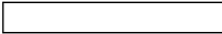

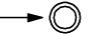


PRZYKŁADOWA ARANŻACJA USTĘPÓW DAMSKICH
 W BUDYNKU LUV W GORZOWIE WLKP.
 PRZY UL. JAGIELLOŃCZYKA 8



- | | | | |
|---|--|---|--------------------------------------|
|  | ŚCIANY ISTNIEJĄCE gr. 10cm |  | PROJEKTOWANE ANEMOSTATY WENTYLACYJNE |
|  | ŚCIANY ISTNIEJĄCE DO LIKWIDACJI gr. 10cm |  | PROJEKTOWANE ZŁĄCZE DO WĘŻA |
|  | ISTNIEJĄCE ŚCIANY ŻELBETOWE |  | Kratka ozdobna odpływu |
|  | PROJEKTOWANE ZAMUROWANIA |  | PROJEKTOWANE LUSTRA |
|  | PROJEKTOWANE ŚCIANKI DZIAŁOWE gr. 12cm | | |