


**PLAN ROZMIESZCZENIA INSTALACJI SYGNALIZACYJNEJ POŻARU  
BUDYNEK LUBUSKIEGO URZĘDU WOJEWÓDZKIEGO W GORZOWIE WIELKOPOLSKIM UL. K. JAGIELLOŃCZYKA 8  
PIWNICA 00**

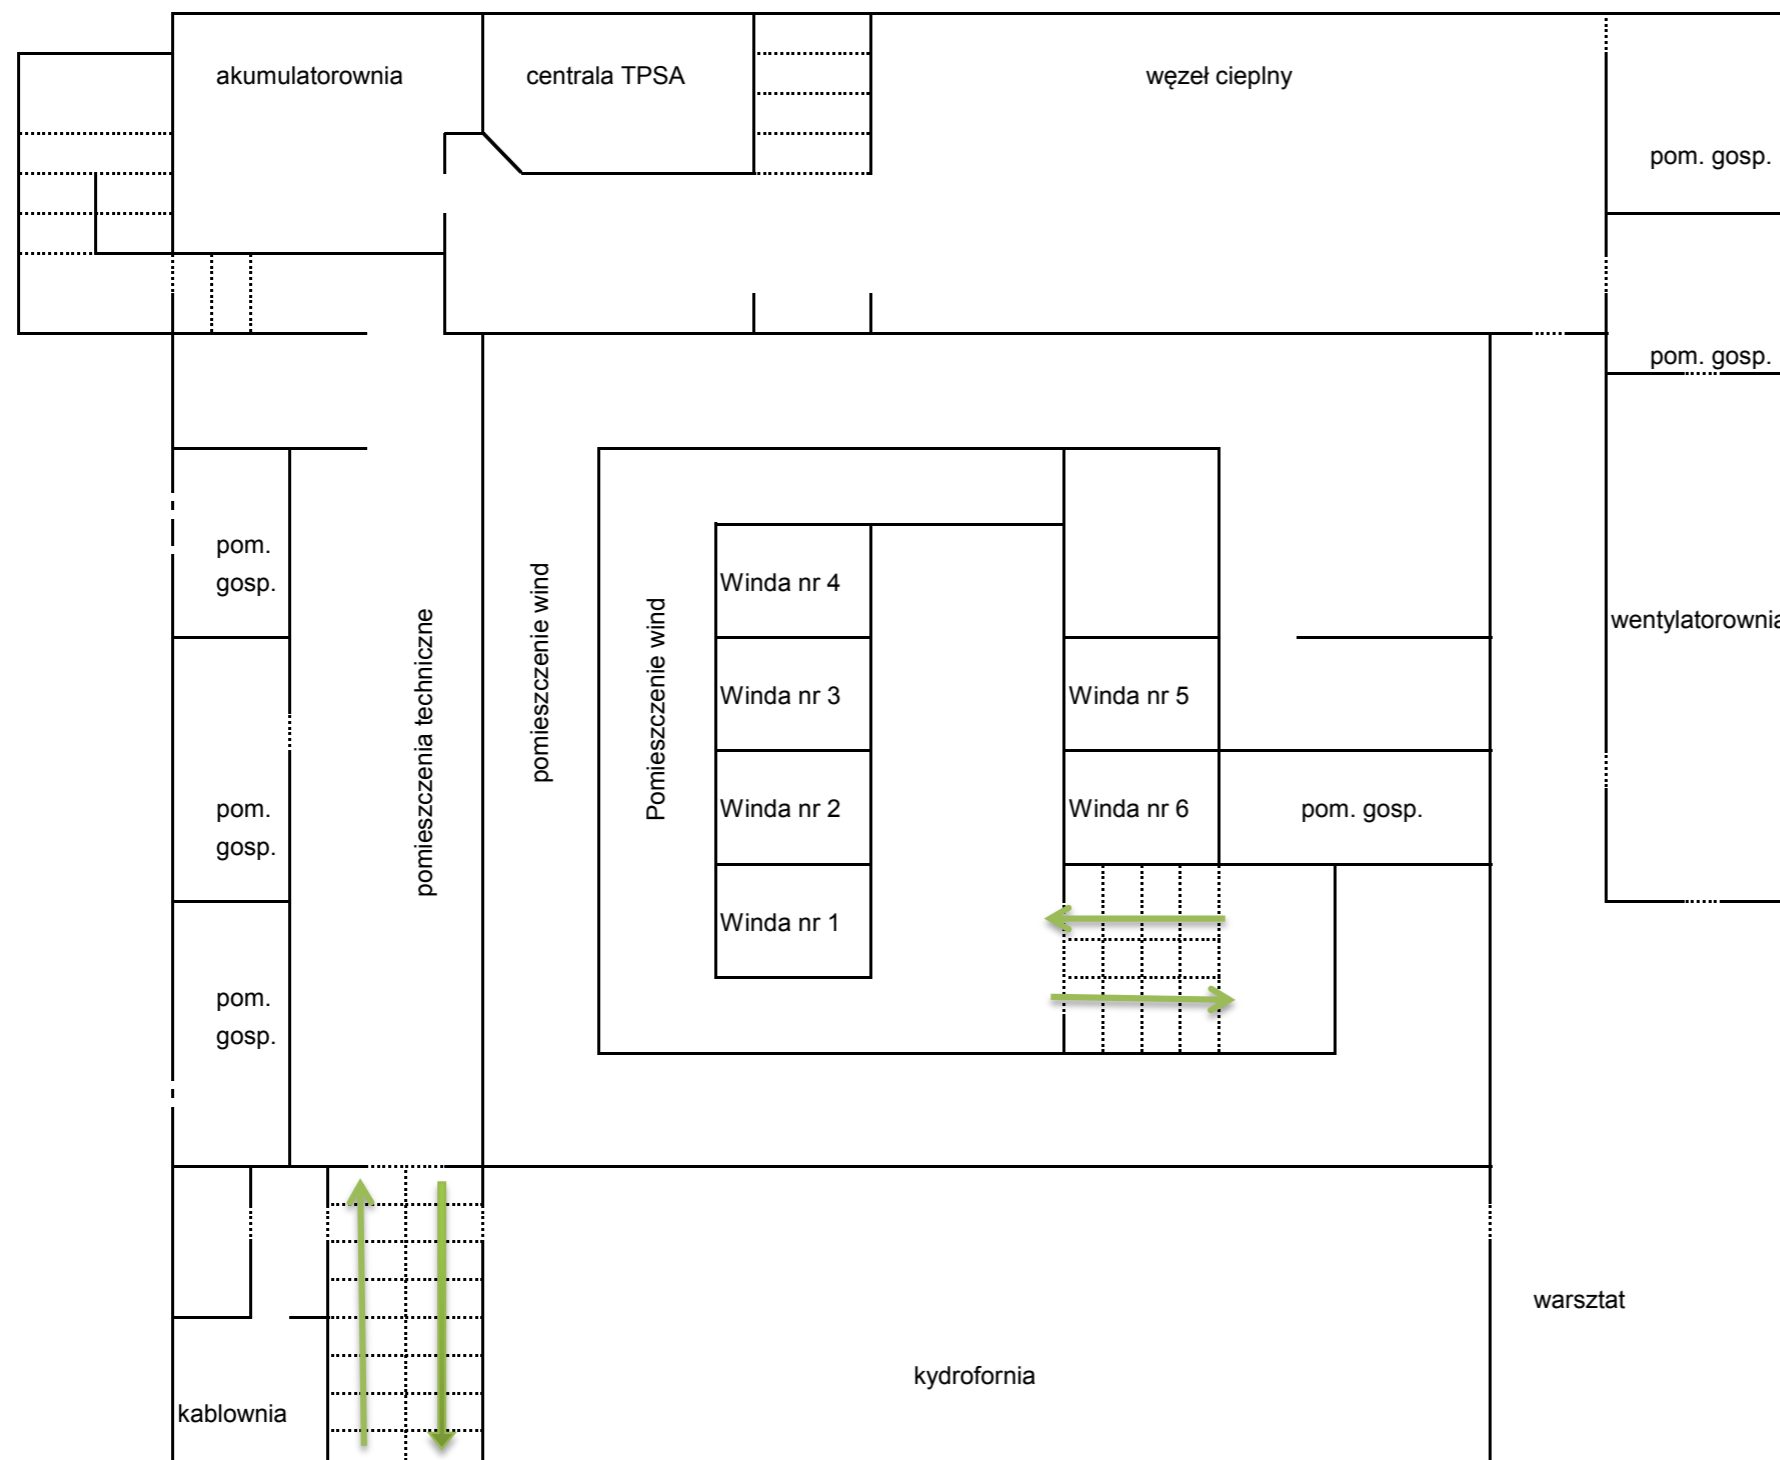

**LEGENDA PIWNICA 00**



# PLAN EWAKUACYJNY

## BUDYNEK LUBUSKIEGO URZĘDU WOJEWÓDZKIEGO W GORZOWIE WIELKOPOLSKIM UL. K. JAGIELLOŃCZYKA 8 PRZYZIEMIE



### PARAMETRY BUDYNKU:


POWIERZCHNIA BUDYNKU 12 495,79 M<sup>2</sup>  
 WYSOKOŚĆ BUDYNKU 70,34 M  
 LICZBA KONDYGNACJI 18  
 KATEGORIA ZAGROŻENIA LUDZI ZL III  
 PRZEWIDYWANA LICZBA OSÓB NA KONDYGNACJI: 10  
 POWIERZCHNIA KONDYGNACJI 707,02 M<sup>2</sup>

### LEGENDA

	DROGA EWAKUACYJNA
	KIERUNKI DROGI EWAKUACYJNEJ
	KIERUNKI DO WYJŚCIA DROGI EWAKUACYJNEJ
	KIERUNKI DO WYJŚCIA DROGI EWAKUACYJNEJ SCHODAMI W DÓŁ
	WYJŚCIE EWAKUACYJNE
	ZAKAZ KORZYSTANIA Z DŹWIGU W CZASIE POŻARU
	WYJŚCIE EWAKUACYJNE
	PIERWSZA POMOC
	URUCHAMIANIE RĘCZNE
	TELEFON ALARMOWANIA POŻAROWEGO
	HYDRANT WEWNĘTRZNY
	GAŚNICA
	PRZECIWPÓŻAROWY WYŁĄCZNIK PRĄDU

# PLAN EWAKUACYJNY


## BUDYNEK LUBUSKIEGO URZĘDU WOJEWÓDZKIEGO W GORZOWIE WIELKOPOLSKIM UL. K. JAGIELLOŃCZYKA 8 ŁĄCZNIK

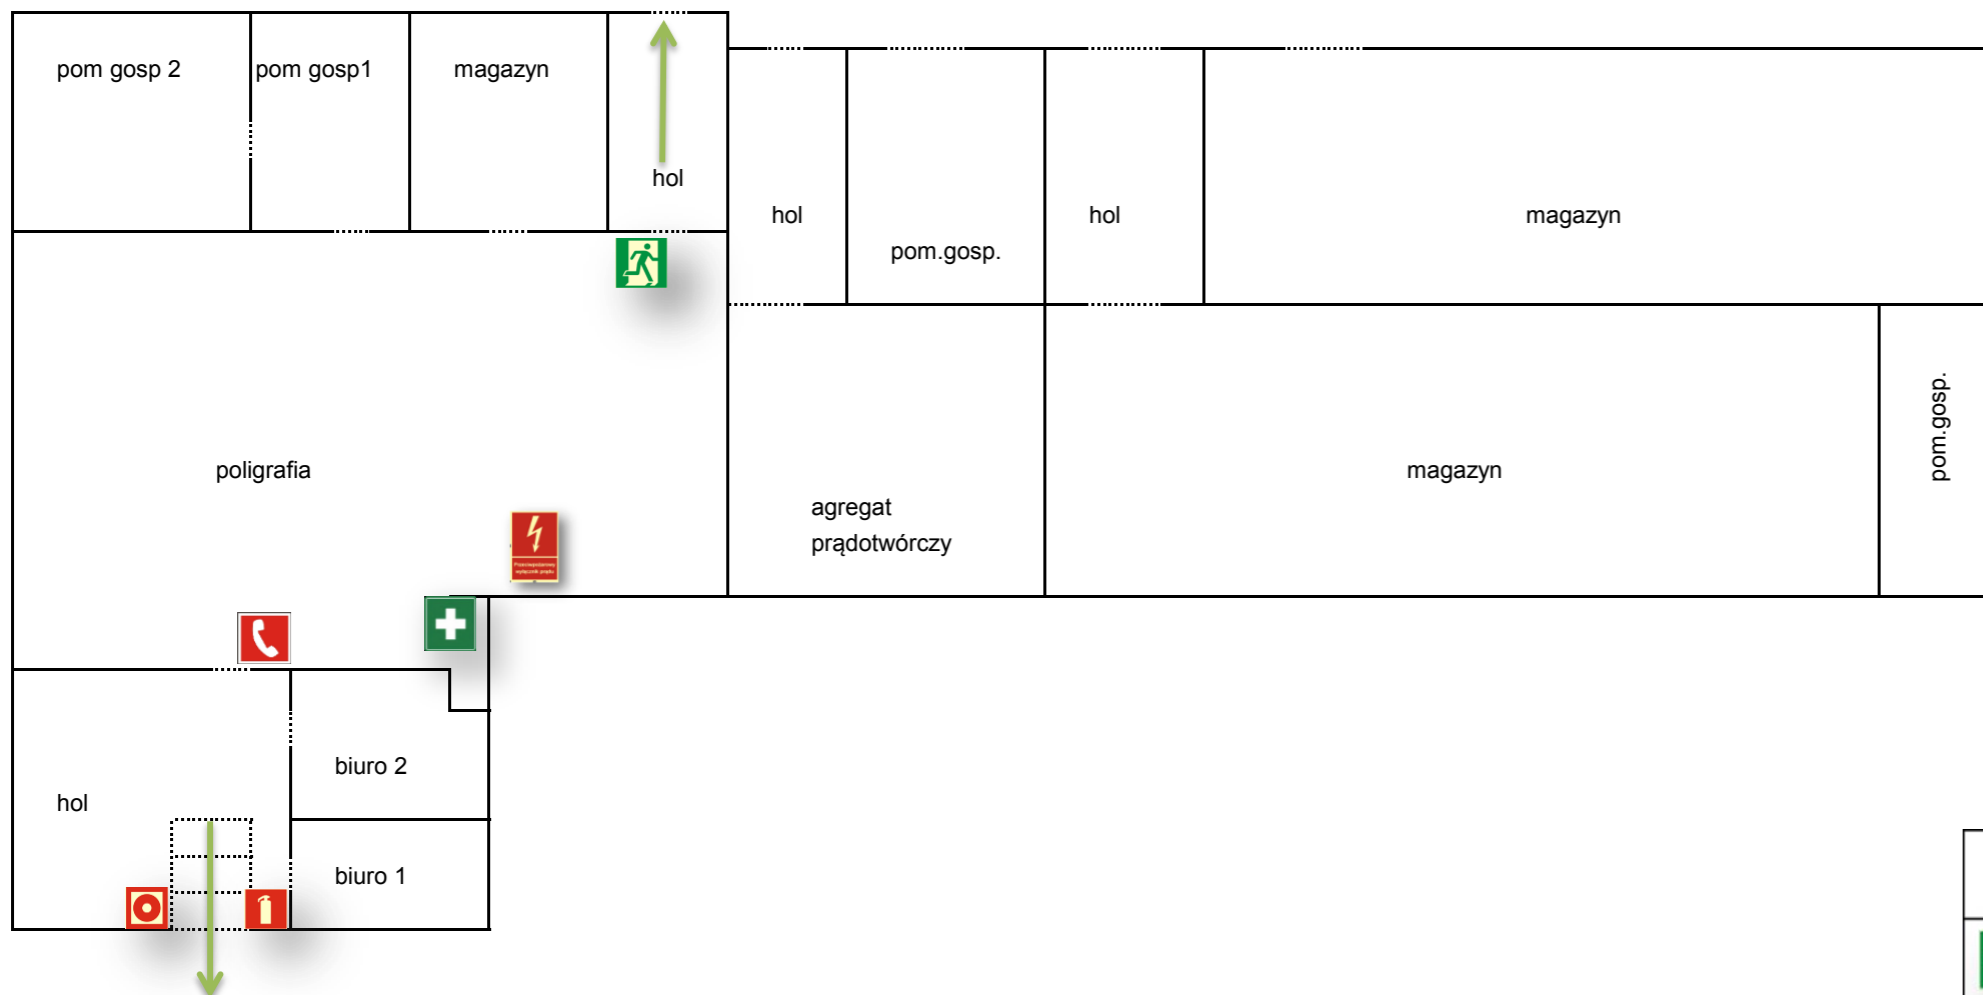

### LEGENDA

	DROGA EWAKUACYJNA
	KIERUNKI DROGI EWAKUACYJNEJ
	KIERUNKI DROGI EWAKUACYJNEJ
	KIERUNKI DO WYJŚCIA DROGI EWAKUACYJNEJ
	KIERUNKI DO WYJŚCIA DROGI EWAKUACYJNEJ SCHODAMI W DÓŁ
	HYDRANT WEWNĘTRZNY
	GAŚNICA
	URUCHAMIANIE RĘCZNE
	ZAKAZ KORZYSTANIA Z WINDY W CZASIE POŻARU

# PLAN EWAKUACYJNY BUDYNEK LUBUSKIEGO URZĘDU WOJEWÓDZKIEGO W GORZOWIE WIELKOPOLSKIM UL. K. JAGIELLOŃCZYKA 8 PARTER

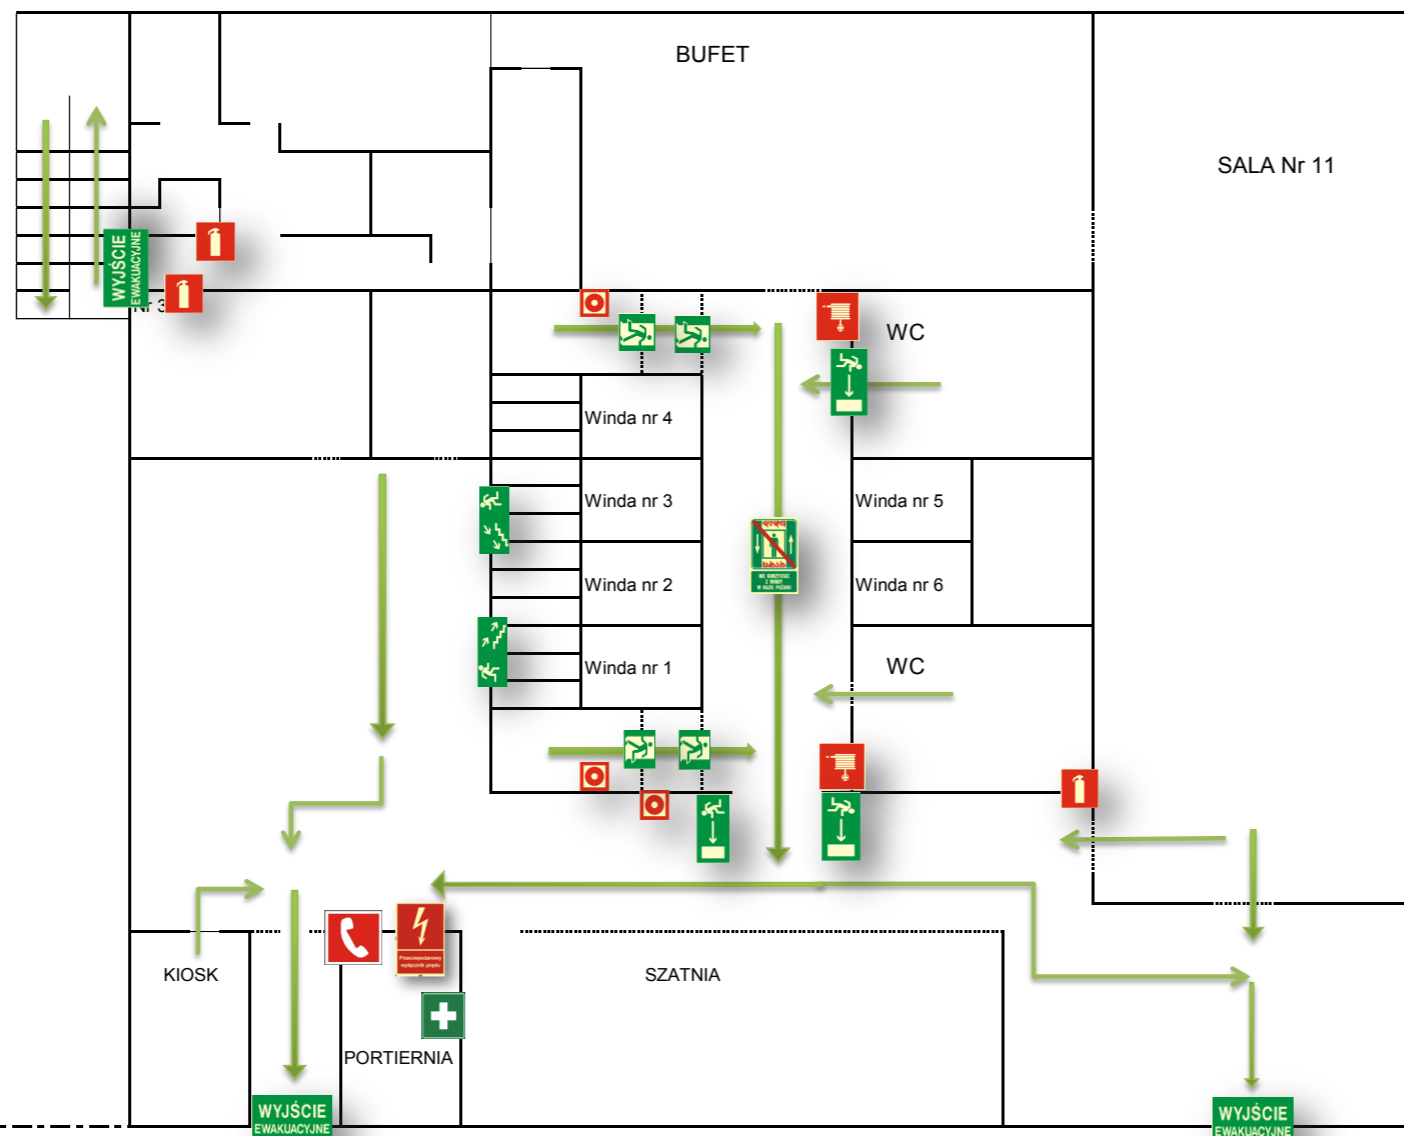


### PARAMETRY BUDYNKU:


POWIERZCHNIA BUDYNKU 12 495,79 M<sup>2</sup>  
 WYSOKOŚĆ BUDYNKU 70,34 M  
 LICZBA KONDYGNACJI 18  
 KATEGORIA ZAGROŻENIA LUDZI ZL III + ZL I  
 POWIERZCHNIA KONDYGNACJI 600,07 M<sup>2</sup>

### LEGENDA

	DROGA EWAKUACYJNA	
		KIERUNKI DROGI EWAKUACYJNEJ
		KIERUNKI DO WYJŚCIA DROGI EWAKUACYJNEJ
		KIERUNKI DO WYJŚCIA DROGI EWAKUACYJNEJ SCHODAMI W DÓŁ
		WYJŚCIE EWAKUACYJNE
		ZAKAZ KORZYSTANIA Z DŹWIGU W CZASIE POŻARU
		WYJŚCIE EWAKUACYJNE
		PIERWSZA POMOC
		URUCHAMIANIE RĘCZNE
		TELEFON ALARMOWANIA POŻAROWEGO
		HYDRANT WEWNĘTRZNY
		GAŚNICA
		PRZECIWPÓŻAROWY WYŁĄCZNIK PRĄDU

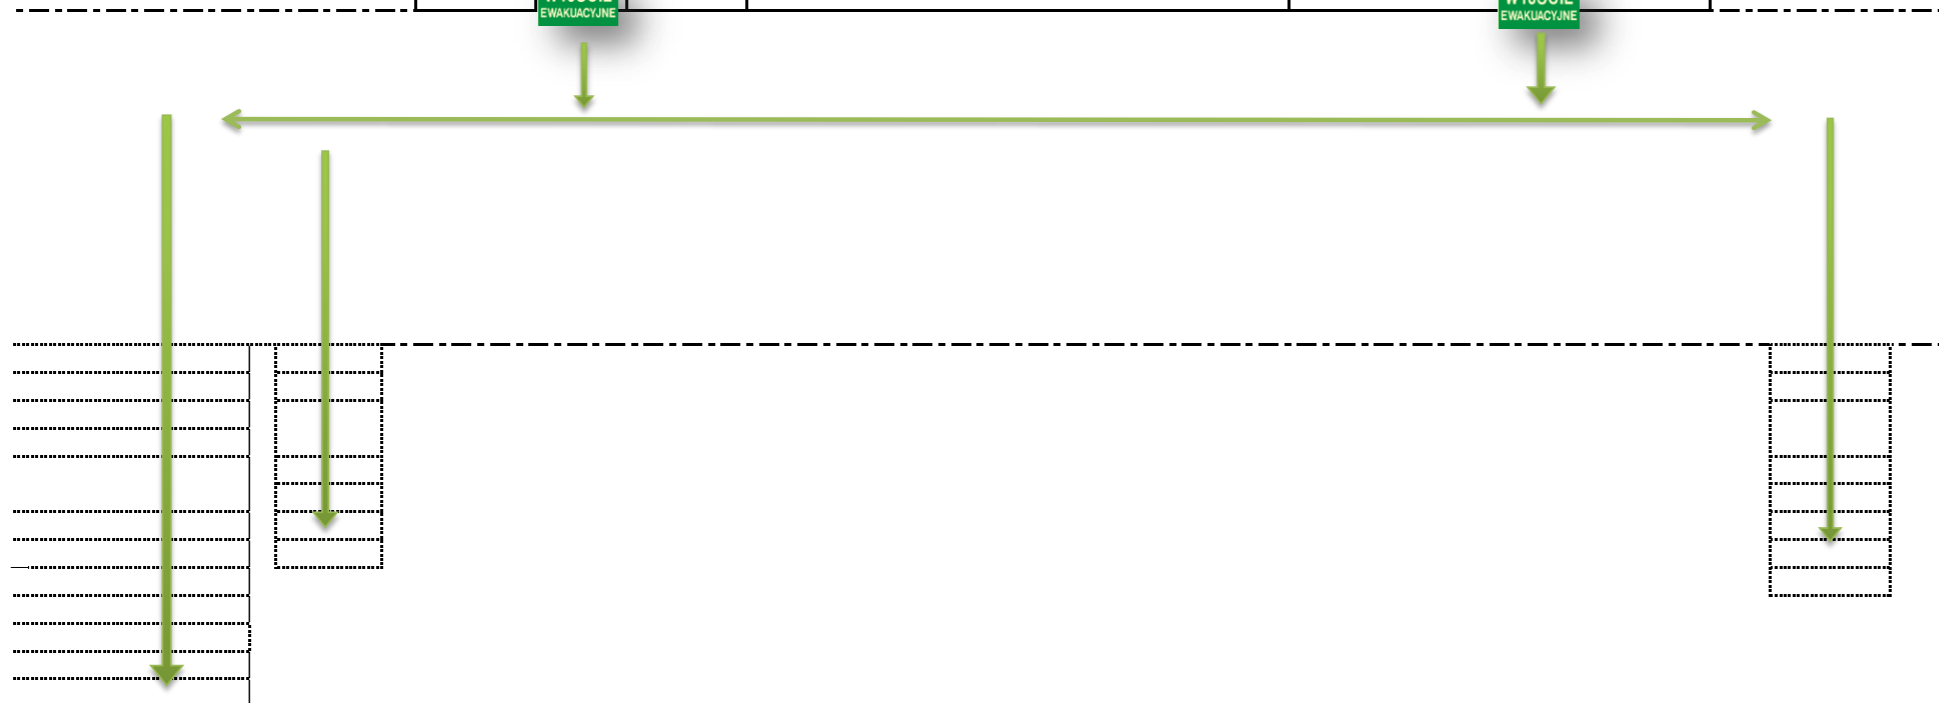

# PLAN EWAKUACYJNY BUDYNEK LUBUSKIEGO URZĘDU WOJEWÓDZKIEGO W GORZOWIE WIELKOPOLSKIM UL. K. JAGIELLOŃCZYKA 8 I PIĘTRO

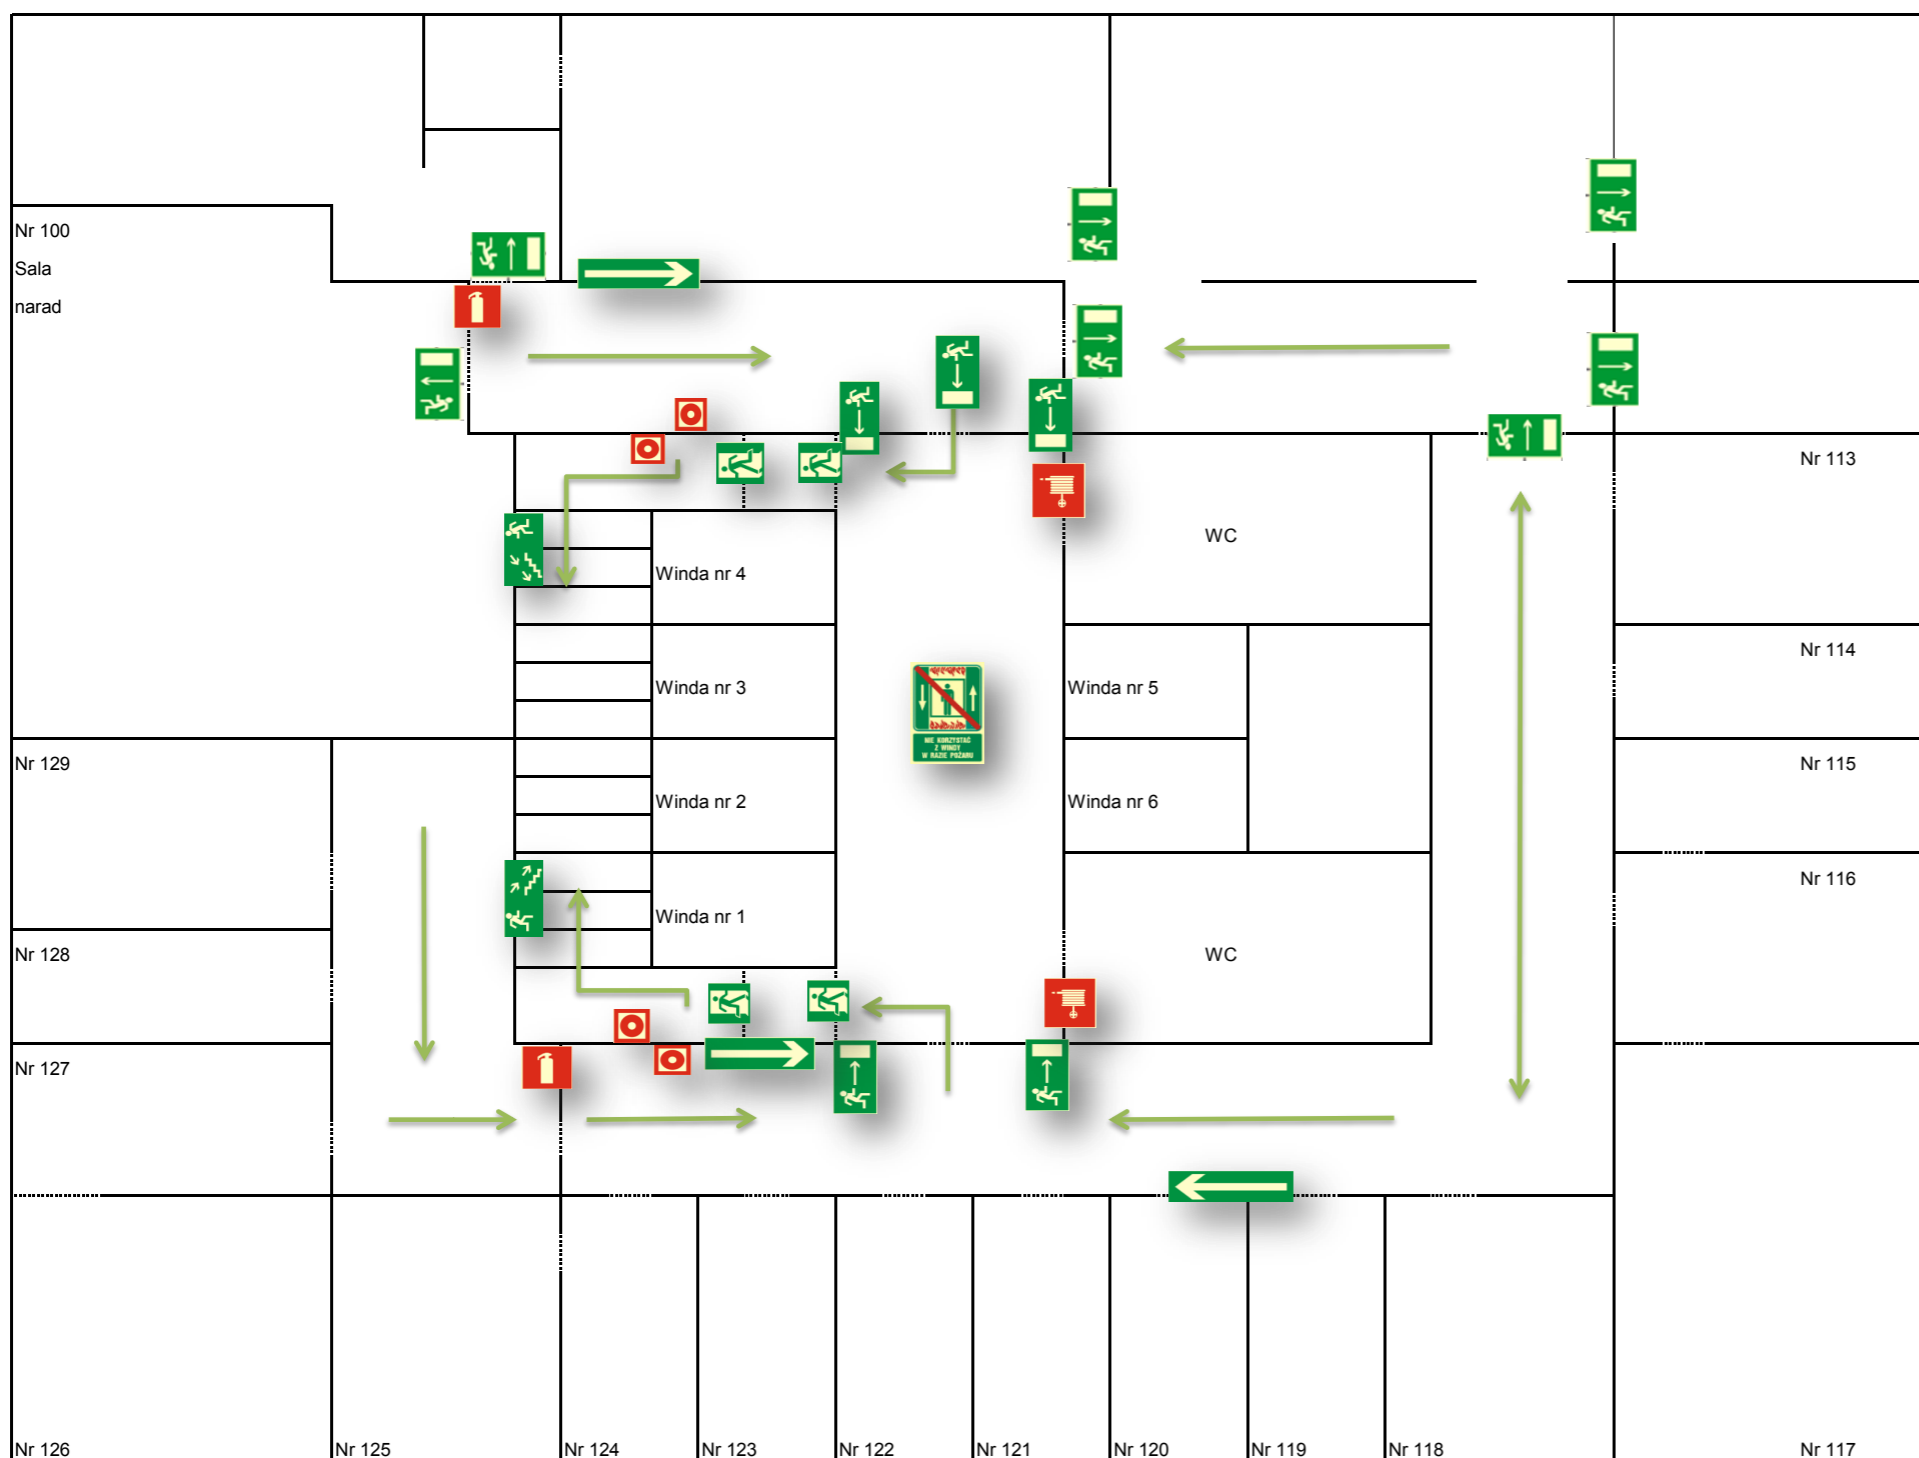


## PARAMETRY BUDYNKU:

POWIERZCHNIA BUDYNKU 12 495,79 M<sup>2</sup>  
 WYSOKOŚĆ BUDYNKU 70,34 M  
 LICZBA KONDYGNACJI 18  
 KATEGORIA ZAGROŻENIA LUDZI ZL III  
 PRZEWIDYWANA LICZBA OSÓB NA KONDYGNACJI: 26  
 POWIERZCHNIA KONDYGNACJI 707,02 M<sup>2</sup>

## LEGENDA

	DROGA EWAKUACYJNA
	KIERUNKI DROGI EWAKUACYJNEJ
	KIERUNKI DO WYJŚCIA DROGI EWAKUACYJNEJ
	KIERUNKI DO WYJŚCIA DROGI EWAKUACYJNEJ SCHODAMI W DÓŁ
	WYJŚCIE EWAKUACYJNE
	ZAKAZ KORZYSTANIA Z DZWIGU W CZASIE POŻARU
	KIERUNKI DO WYJŚCIA DROGI EWAKUACYJNEJ
	URUCHAMIANIE RĘCZNE
	HYDRANT WEWNĘTRZNY
	GAŚNICA

# PLAN EWAKUACYJNY BUDYNEK LUBUSKIEGO URZĘDU WOJEWÓDZKIEGO W GORZOWIE WIELKOPOLSKIM UL. K. JAGIELLOŃCZYKA 8 II PIĘTRO

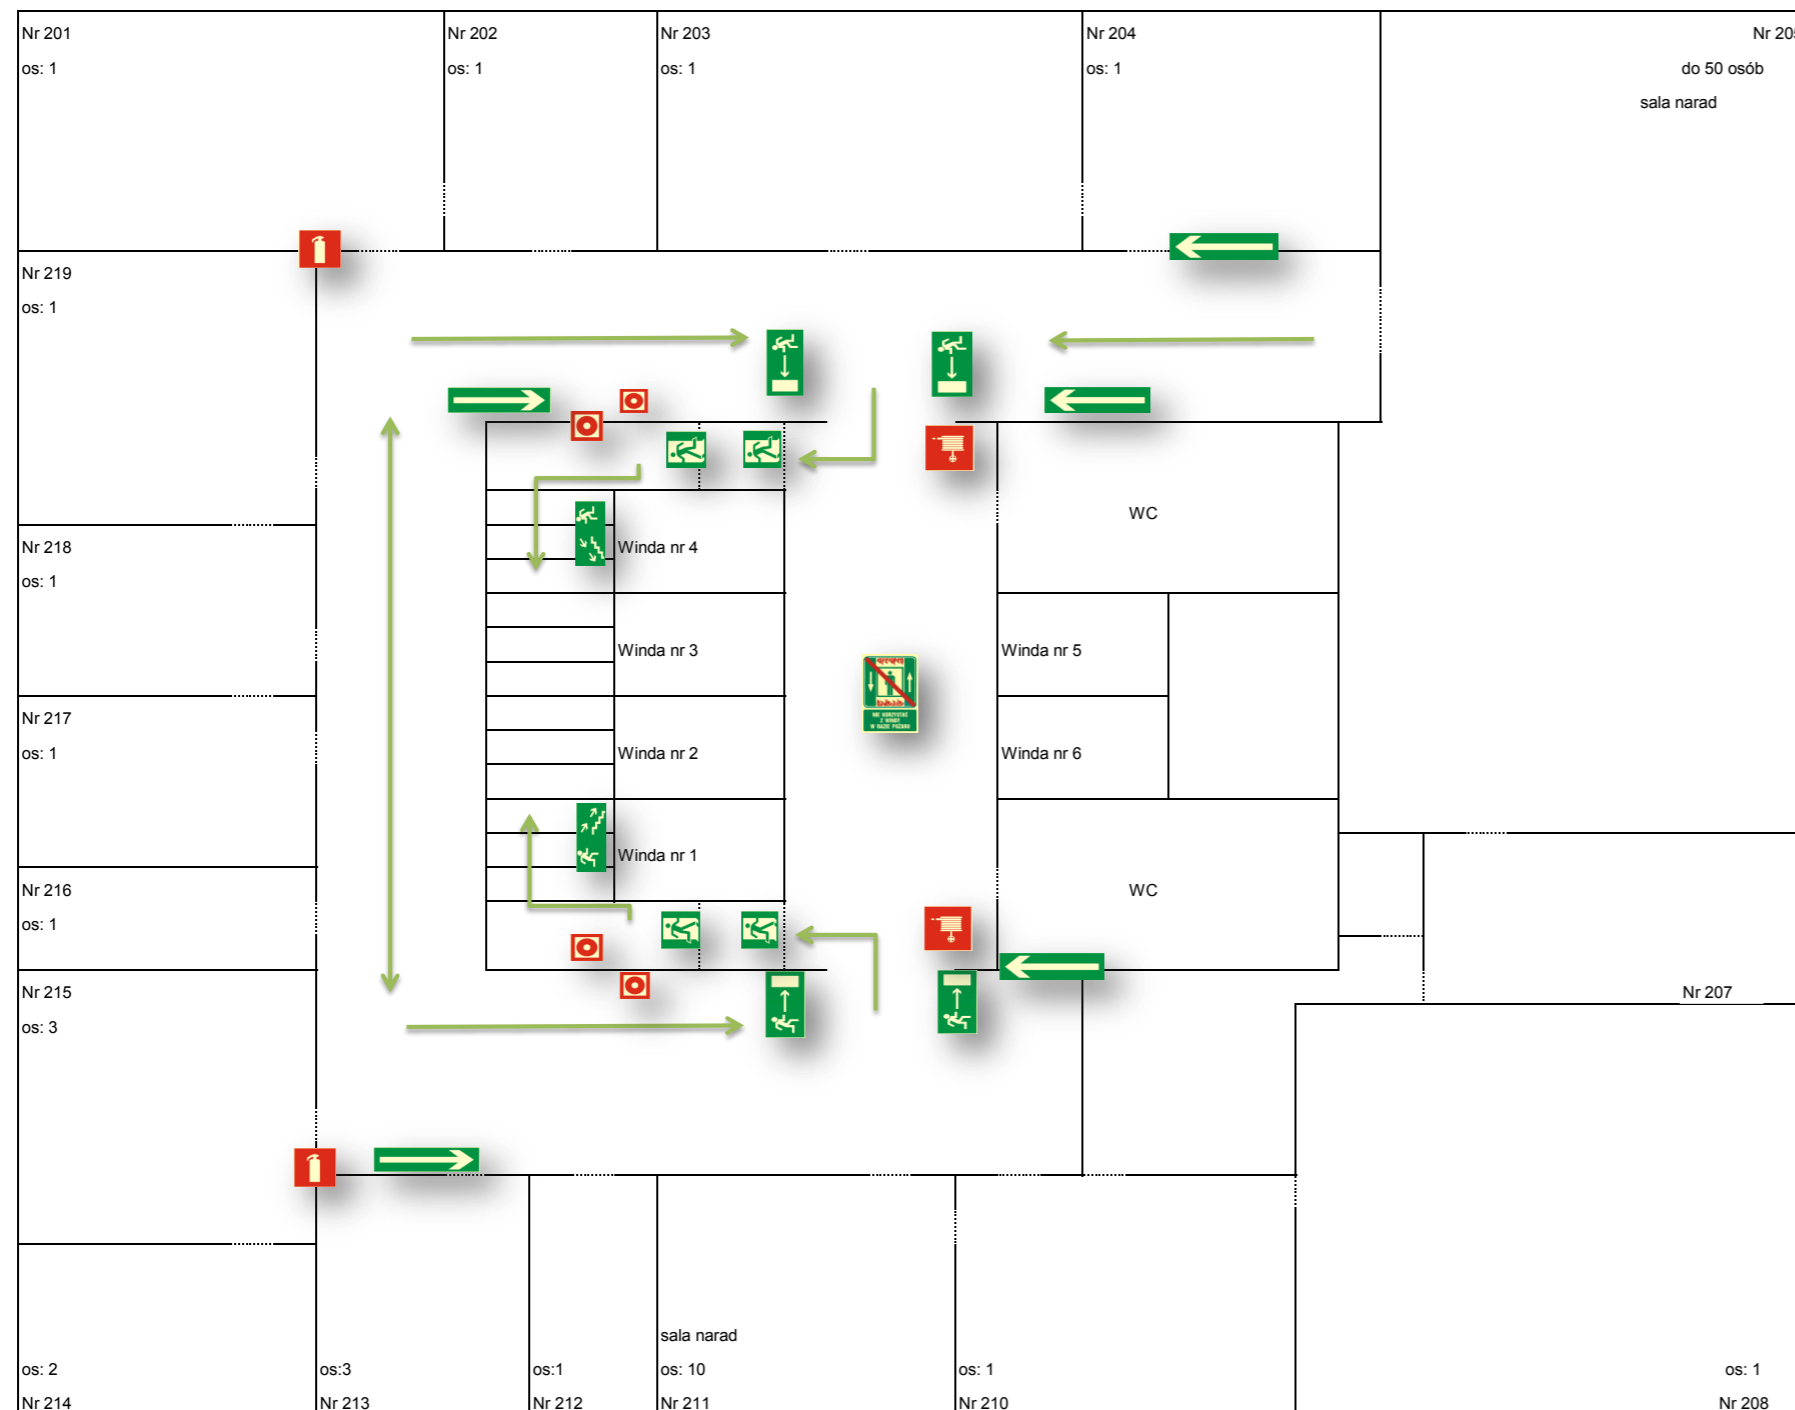

### PARAMETRY BUDYNKU:

POWIERZCHNIA BUDYNKU 12 495,79 M<sup>2</sup>  
 WYSOKOŚĆ BUDYNKU 70,34 M  
 LICZBA KONDYGNACJI 18  
 KATEGORIA ZAGROŻENIA LUDZI ZL III  
 PRZEWIDYWANA LICZBA OSÓB NA KONDYGNACJI: 19  
 POWIERZCHNIA KONDYGNACJI 703,39 M<sup>2</sup>


### LEGENDA

	DROGA EWAKUACYJNA	
		KIERUNKI DROGI EWAKUACYJNEJ
		KIERUNKI DROGI EWAKUACYJNEJ
		KIERUNKI DO WYJŚCIA DROGI EWAKUACYJNEJ
		KIERUNKI DO WYJŚCIA DROGI EWAKUACYJNEJ SCHODAMI W DÓŁ
	HYDRANT WEWNĘTRZNY	
	GAŚNICA	
	URUCHAMIANIE RĘCZNE	
	ZAKAZ KORZYSTANIA Z WINDY W CZASIE POŻARU	

# PLAN EWAKUACYJNY

## BUDYNEK LUBUSKIEGO URZĘDU WOJEWÓDZKIEGO W GORZOWIE WIELKOPOLSKIM UL. K. JAGIELLOŃCZYKA 8

### III PIĘTRO

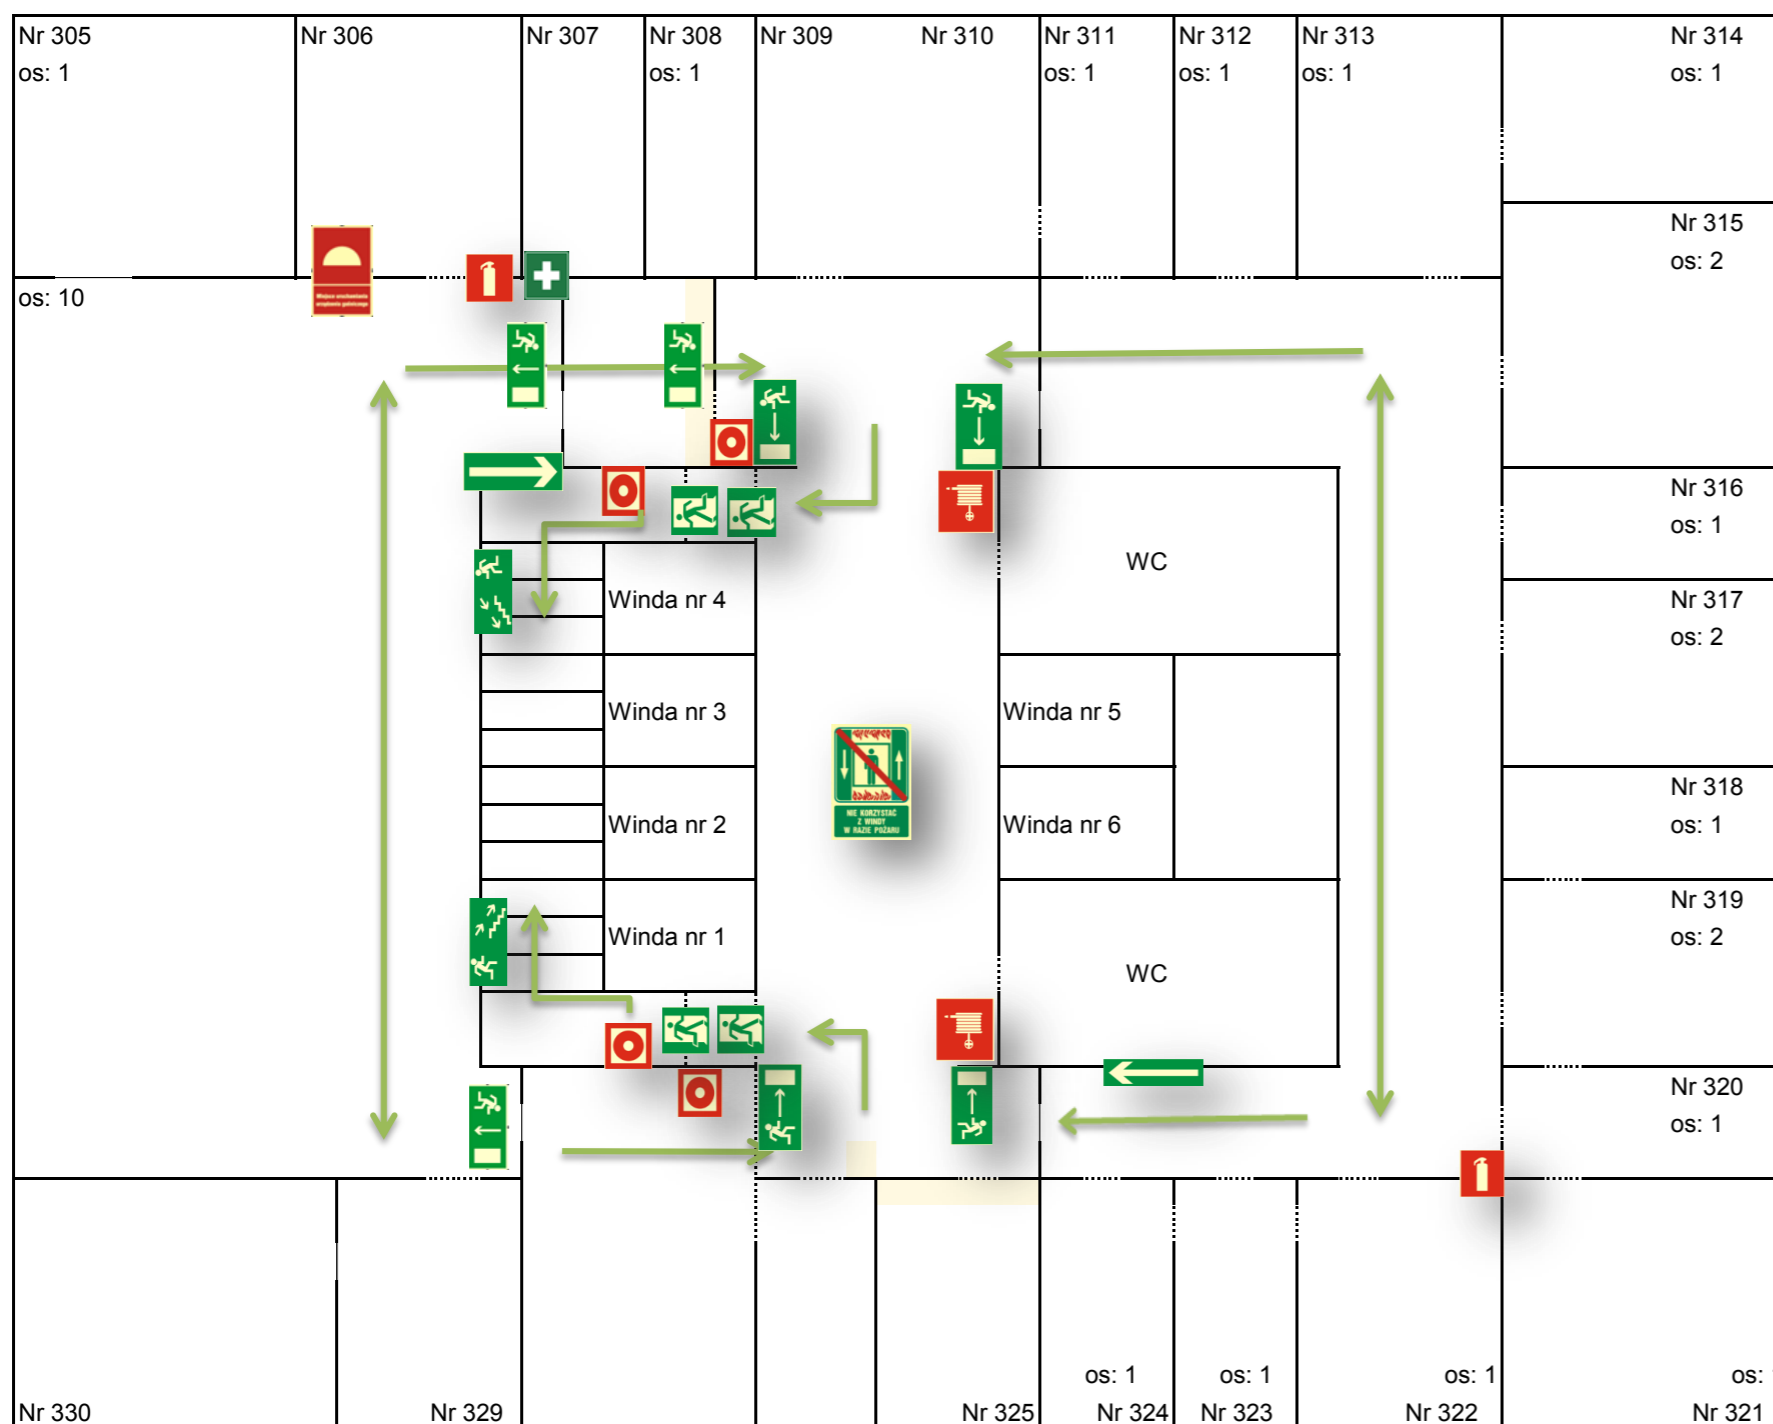

#### PARAMETRY BUDYNKU:

POWIERZCHNIA BUDYNKU 12 495,79 M<sup>2</sup>  
 WYSOKOŚĆ BUDYNKU 70,34 M  
 LICZBA KONDYGNACJI 18  
 KATEGORIA ZAGROŻENIA LUDZI ZL III  
 PRZEWIDYWANA LICZBA OSÓB NA KONDYGNACJI: 40  
 POWIERZCHNIA KONDYGNACJI 712,52 M<sup>2</sup>


#### LEGENDA

	DROGA EWAKUACYJNA
	KIERUNKI DROGI EWAKUACYJNEJ
	KIERUNKI DO WYJŚCIA DROGI EWAKUACYJNEJ
	KIERUNKI DO WYJŚCIA DROGI EWAKUACYJNEJ SCHODAMI W DÓŁ
	WYJŚCIE EWAKUACYJNE
	ZAKAZ KORZYSTANIA Z DŹWIGU W CZASIE POŻARU
	PIERWSZA POMOC
	URUCHAMIANIE RĘCZNE
	HYDRANT WEWNĘTRZNY
	GAŚNICA
	URUCHAMIANIE URZĄDZENIA GAŚNICZEGO

# PLAN EWAKUACYJNY

## BUDYNEK LUBUSKIEGO URZĘDU WOJEWÓDZKIEGO W GORZOWIE WIELKOPOLSKIM UL. K. JAGIELLOŃCZYKA 8

### IV PIĘTRO

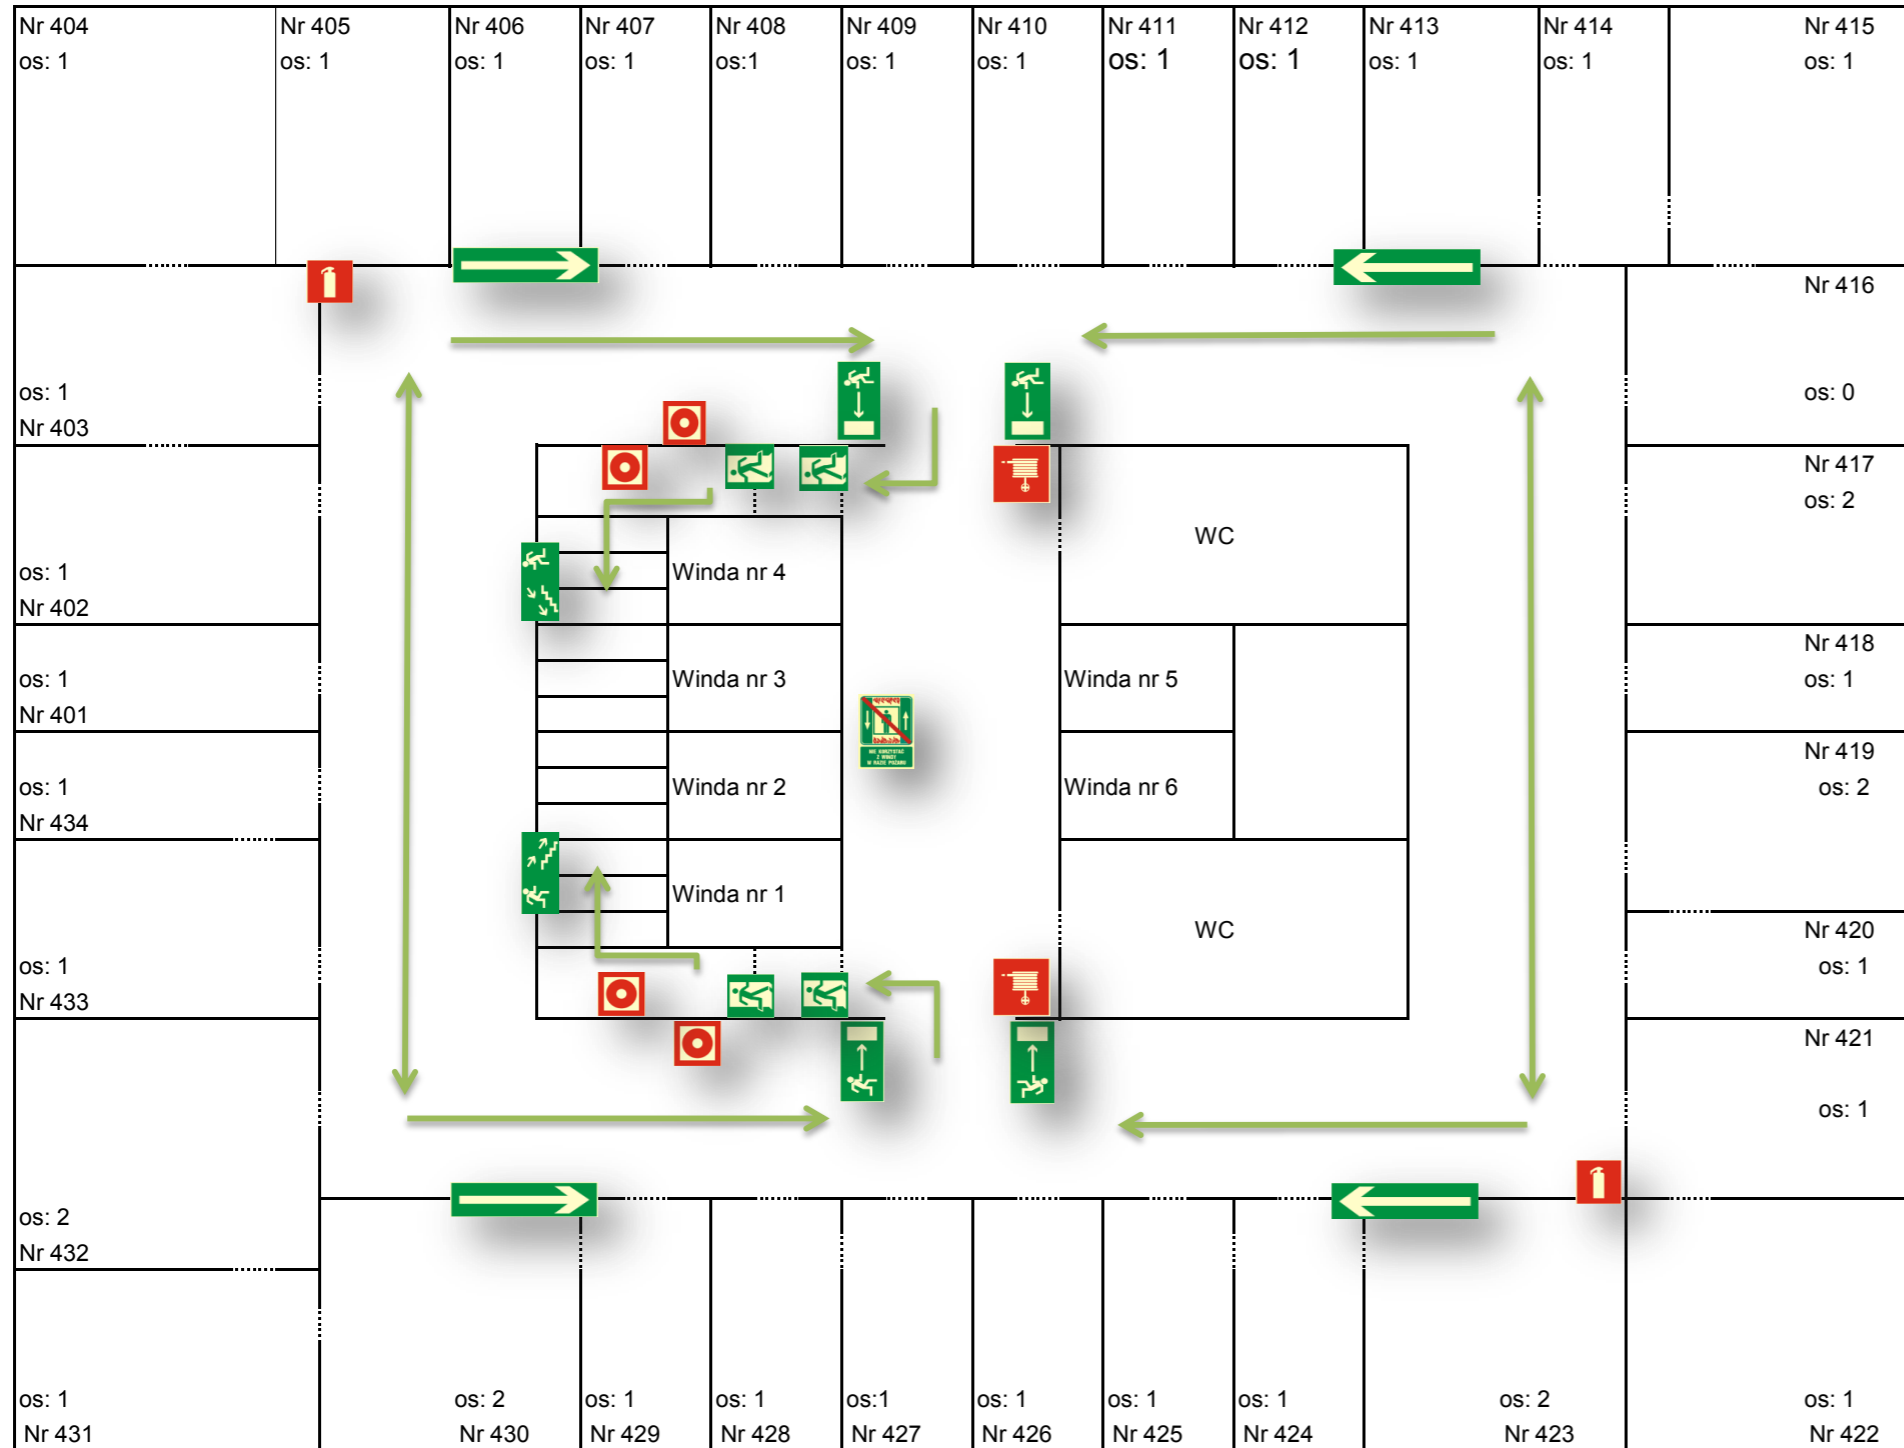

#### PARAMETRY BUDYNKU:


POWIERZCHNIA BUDYNKU 12 495,79 M<sup>2</sup>  
 WYSOKOŚĆ BUDYNKU 70,34 M  
 LICZBA KONDYGNACJI 18  
 KATEGORIA ZAGROŻENIA LUDZI ZL III  
 PRZEWIDYWANA LICZBA OSÓB NA KONDYGNACJI: 40  
 POWIERZCHNIA KONDYGNACJI 696,46 M<sup>2</sup>

#### LEGENDA

	DROGA EWAKUACYJNA
	KIERUNKI DROGI EWAKUACYJNEJ
	KIERUNKI DROGI EWAKUACYJNEJ
	KIERUNKI DO WYJŚCIA DROGI EWAKUACYJNEJ
	KIERUNKI DO WYJŚCIA DROGI EWAKUACYJNEJ SCHODAMI W DÓŁ
	HYDRANT WEWNĘTRZNY
	GAŚNICA
	URUCHAMIANIE RĘCZNE
	ZAKAZ KORZYSTANIA Z WINDY W CZASIE POŻARU



# PLAN EWAKUACYJNY BUDYNEK LUBUSKIEGO URZĘDU WOJEWÓDZKIEGO W GORZOWIE WIELKOPOLSKIM UL. K. JAGIELLOŃCZYKA 8 V PIĘTRO

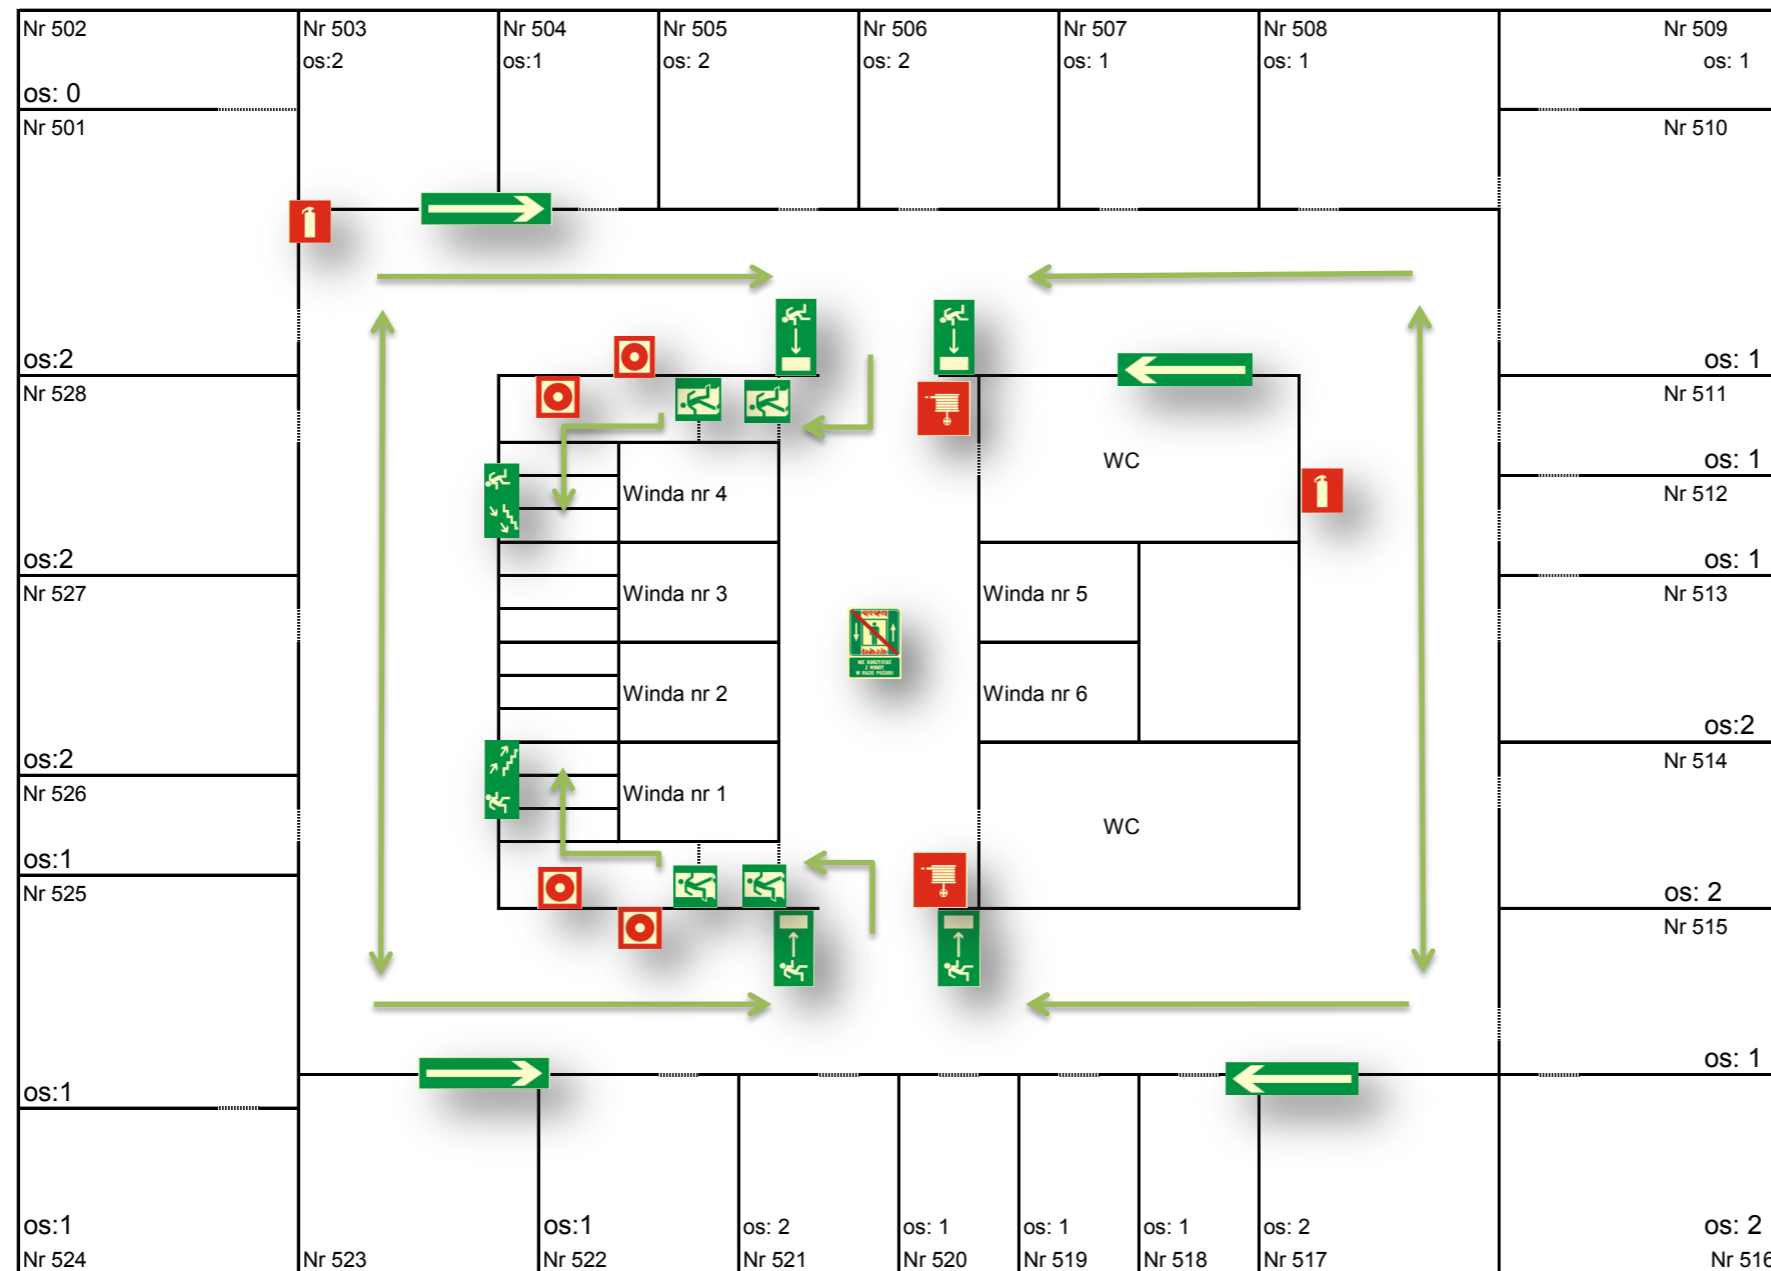

## PARAMETRY BUDYNKU:


POWIERZCHNIA BUDYNKU 12 495,79 M<sup>2</sup>  
 WYSOKOŚĆ BUDYNKU 70,34 M  
 LICZBA KONDYGNACJI 18  
 KATEGORIA ZAGROŻENIA LUDZI ZL III  
 PRZEWIDYWANA LICZBA OSÓB NA KONDYGNACJI: 40  
 POWIERZCHNIA KONDYGNACJI 699,78 M<sup>2</sup>

## LEGENDA

	DROGA EWAKUACYJNA
	KIERUNKI DROGI EWAKUACYJNEJ
	KIERUNKI DROGI EWAKUACYJNEJ
	KIERUNKI DO WYJŚCIA DROGI EWAKUACYJNEJ
	KIERUNKI DO WYJŚCIA DROGI EWAKUACYJNEJ SCHODAMI W DÓŁ
	HYDRANT WEWNĘTRZNY
	GAŚNICA
	URUCHAMIANIE RĘCZNE
	ZAKAZ KORZYSTANIA Z WINDY W CZASIE POŻARU

# PLAN EWAKUACYJNY

## BUDYNEK LUBUSKIEGO URZĘDU WOJEWÓDZKIEGO W GORZOWIE WIELKOPOLSKIM UL. K. JAGIELLOŃCZYKA 8 VI PIĘTRO

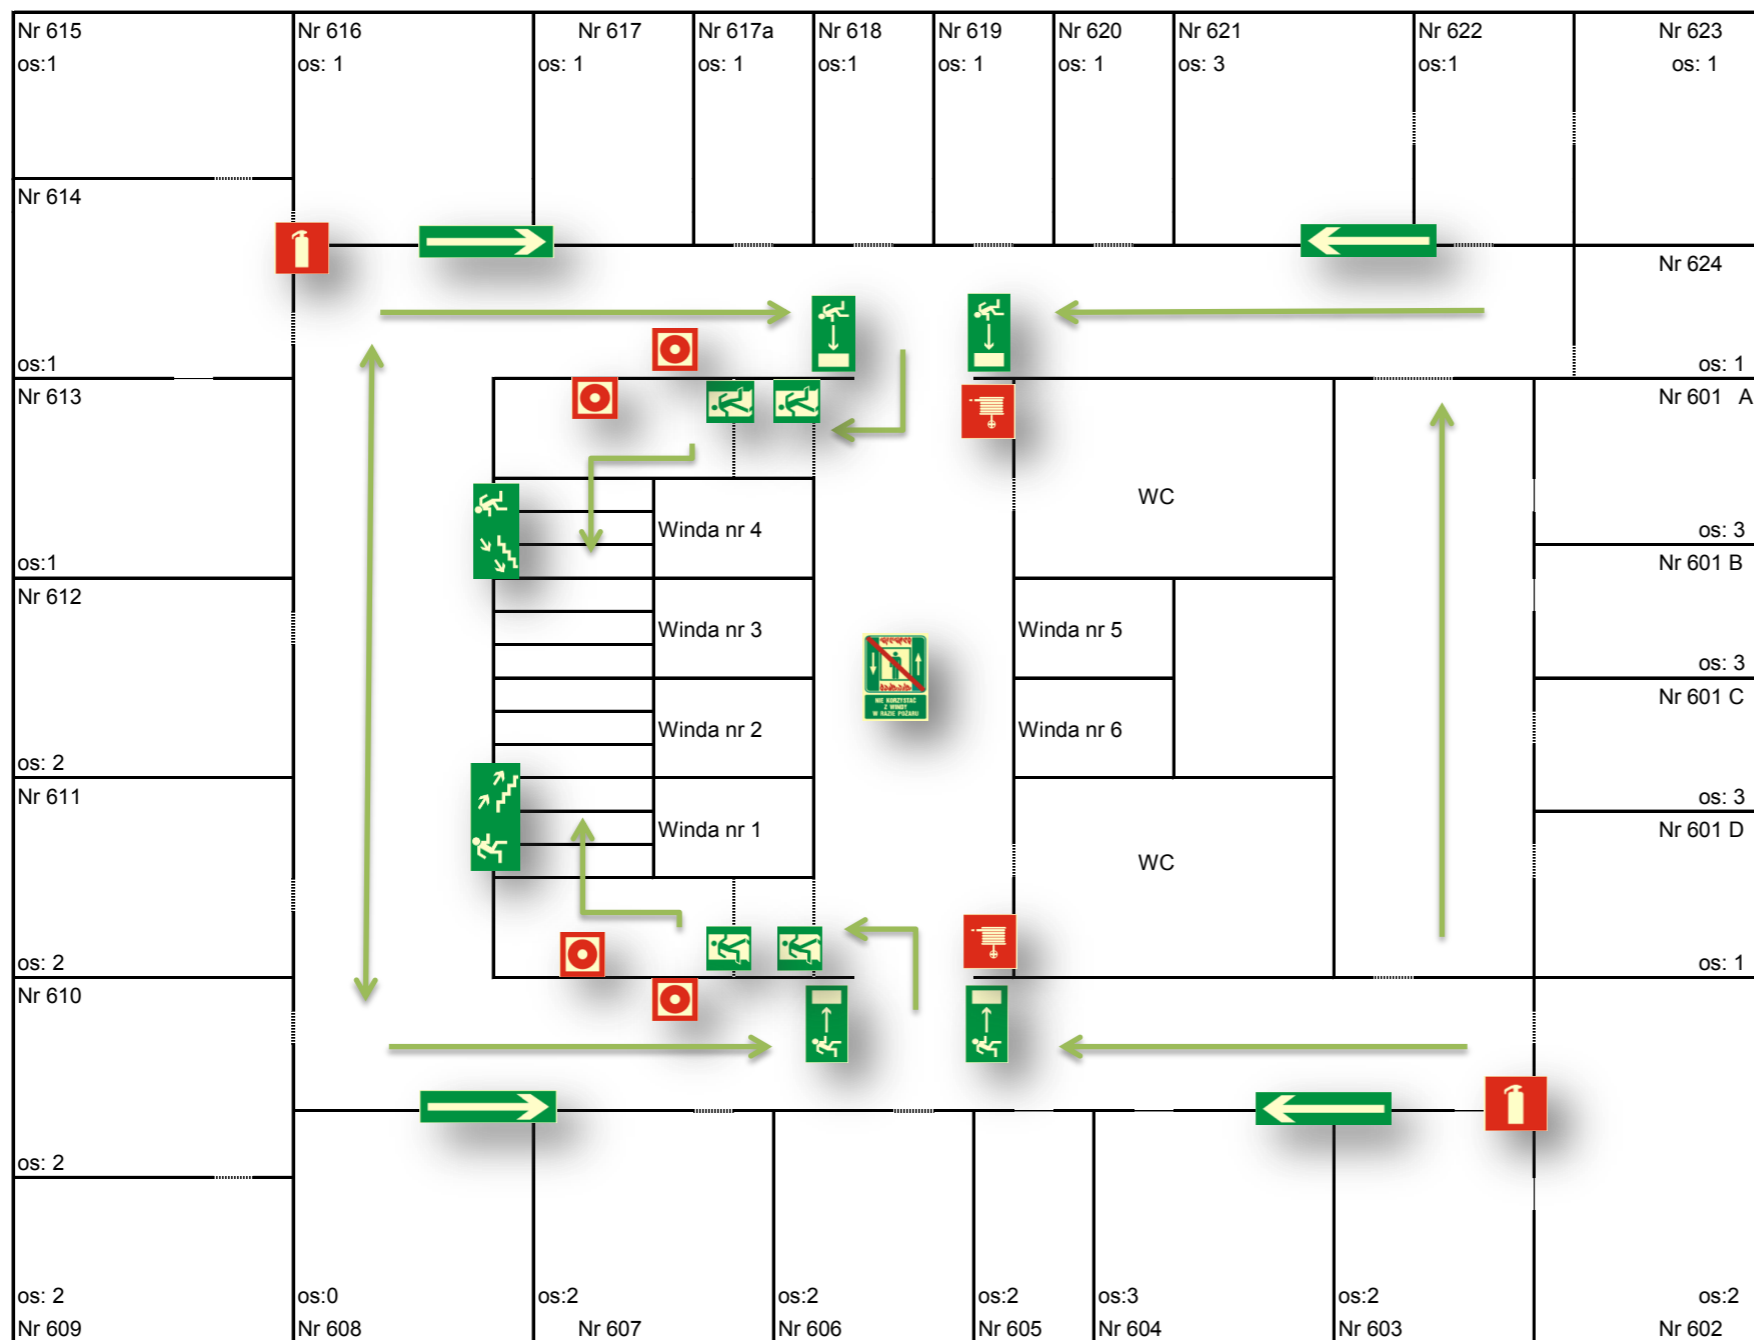

**PARAMETRY BUDYNKU:**


POWIERZCHNIA BUDYNKU 12 495,79 M<sup>2</sup>  
 WYSOKOŚĆ BUDYNKU 70,34 M  
 LICZBA KONDYGNACJI 18  
 KATEGORIA ZAGROŻENIA LUDZI ZL III  
 PRZEWIDYWANA LICZBA OSÓB NA KONDYGNACJI  
 POWIERZCHNIA KONDYGNACJI 698,39 M<sup>2</sup>

**LEGENDA:**

	DROGA EWAKUACYJNA
	KIERUNKI DROGI EWAKUACYJNEJ
	KIERUNKI DROGI EWAKUACYJNEJ
	KIERUNKI DO WYJŚCIA DROGI EWAKUACYJNEJ
	KIERUNKI DO WYJŚCIA DROGI EWAKUACYJNEJ SCHODAMI W DÓŁ
	HYDRANT WEWNĘTRZNY
	GAŚNICA
	URUCHAMIANIE RĘCZNE
	ZAKAZ KORZYSTANIA Z WINDY W CZASIE POŻARU

# PLAN EWAKUACYJNY

## BUDYNEK LUBUSKIEGO URZĘDU WOJEWÓDZKIEGO W GORZOWIE WIELKOPOLSKIM UL. K. JAGIELLOŃCZYKA 8 VII PIĘTRO

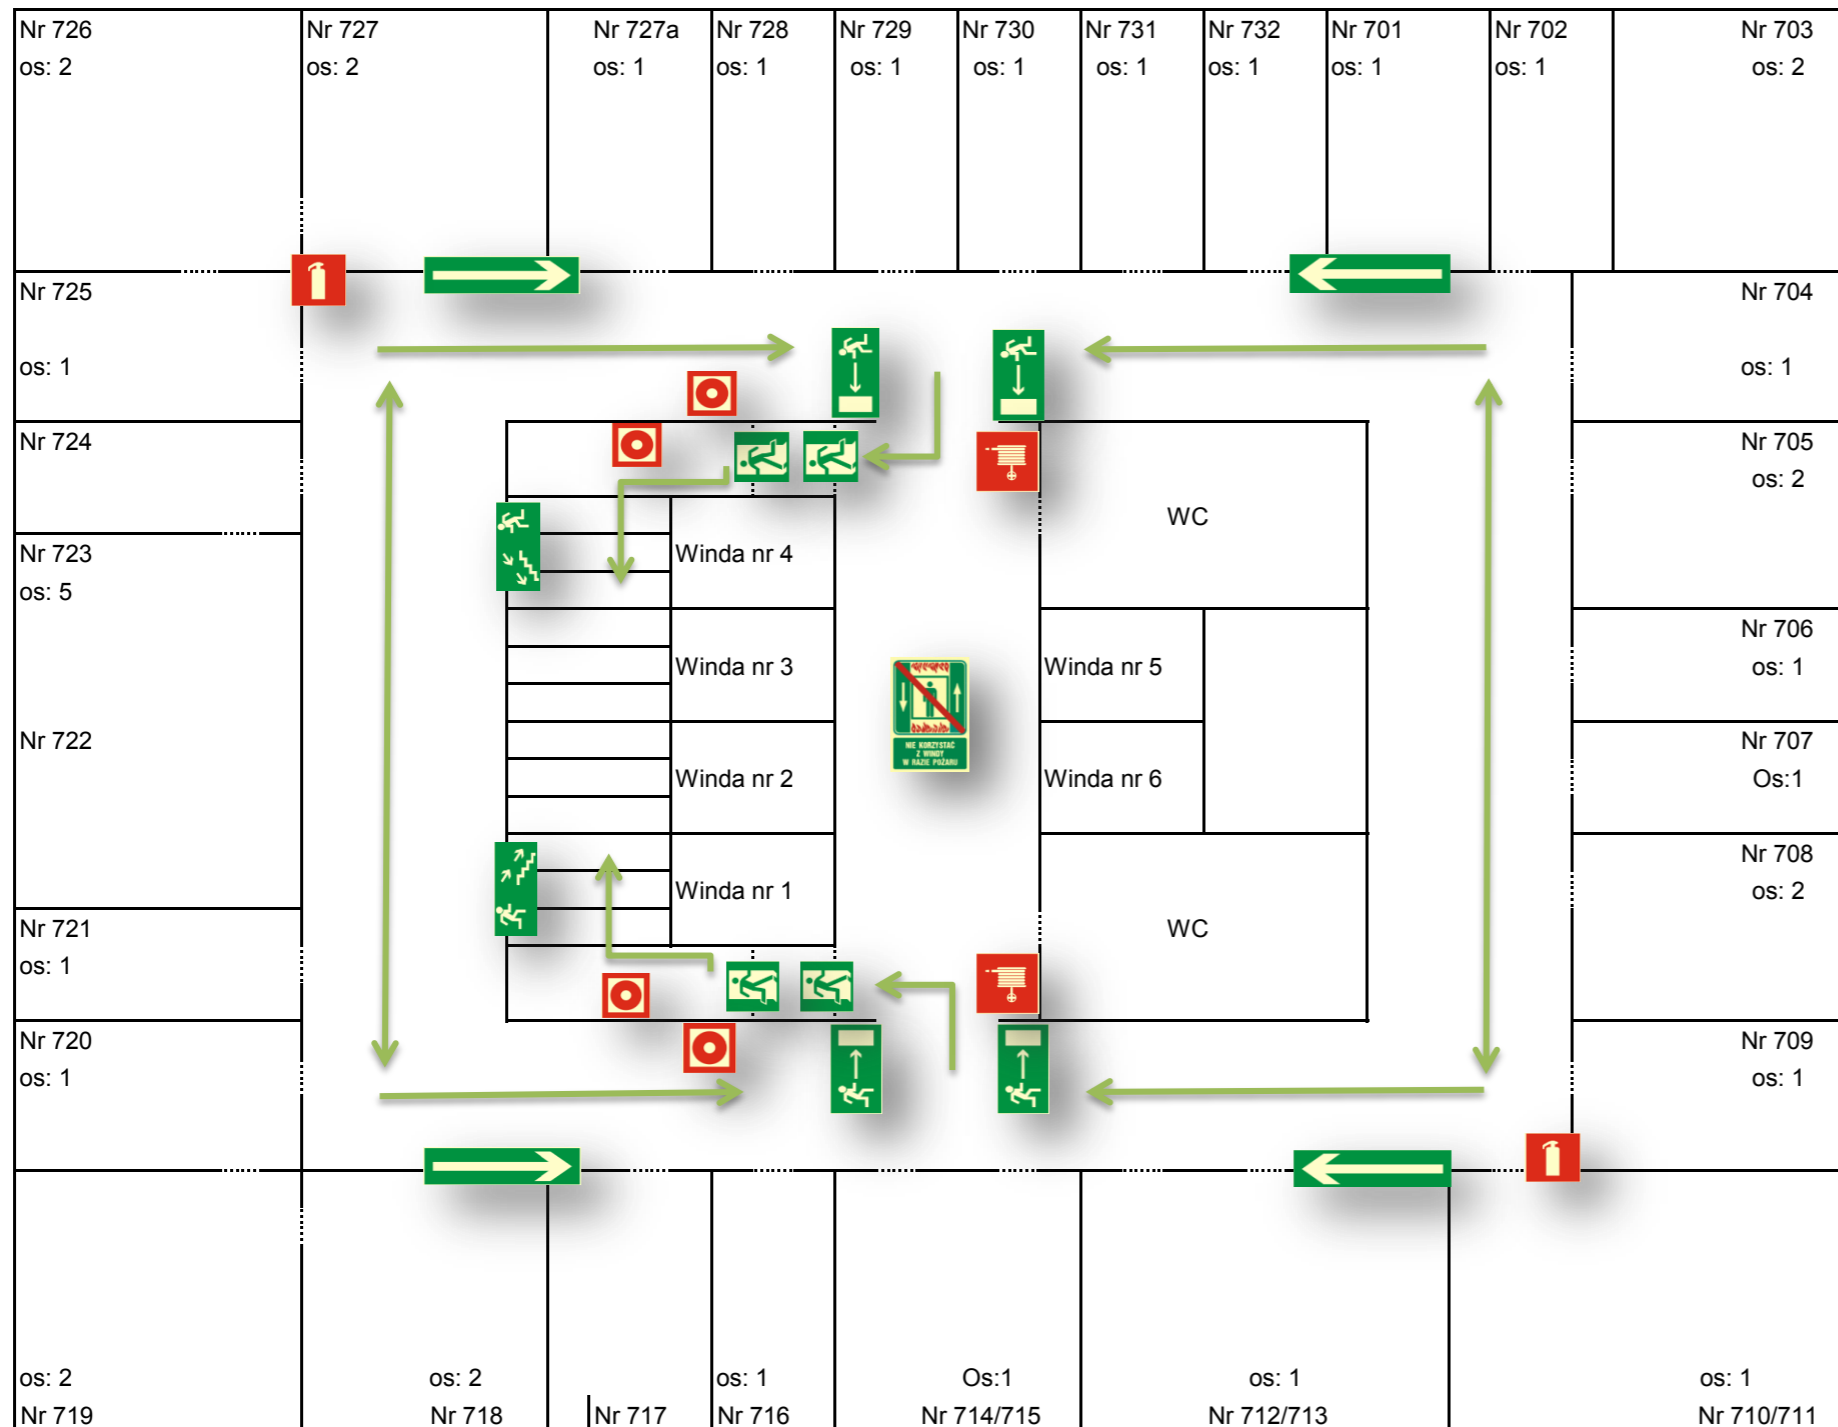

### PARAMETRY BUDYNKU:


POWIERZCHNIA BUDYNKU 12 495,79 M<sup>2</sup>  
 WYSOKOŚĆ BUDYNKU 70,34 M  
 LICZBA KONDYGNACJI 18  
 KATEGORIA ZAGROŻENIA LUDZI ZL III  
 PRZEWIDYWANA LICZBA OSÓB NA KONDYGNACJI: 38  
 POWIERZCHNIA KONDYGNACJI 698,11 M<sup>2</sup>

### LEGENDA

	DROGA EWAKUACYJNA	
		KIERUNKI DROGI EWAKUACYJNEJ
		KIERUNKI DROGI EWAKUACYJNEJ
		KIERUNKI DO WYJŚCIA DROGI EWAKUACYJNEJ
		KIERUNKI DO WYJŚCIA DROGI EWAKUACYJNEJ SCHODAMI I W DÓŁ
	HYDRANT WEWNĘTRZNY	
	GAŚNICA	
	URUCHAMIANIE RĘCZNE	
	ZAKAZ KORZYSTANIA Z WINDY W CZASIE POŻARU	

# PLAN EWAKUACYJNY

## BUDYNEK LUBUSKIEGO URZĘDU WOJEWÓDZKIEGO W GORZOWIE WIELKOPOLSKIM UL. K. JAGIELLOŃCZYKA 8 VIII PIĘTRO

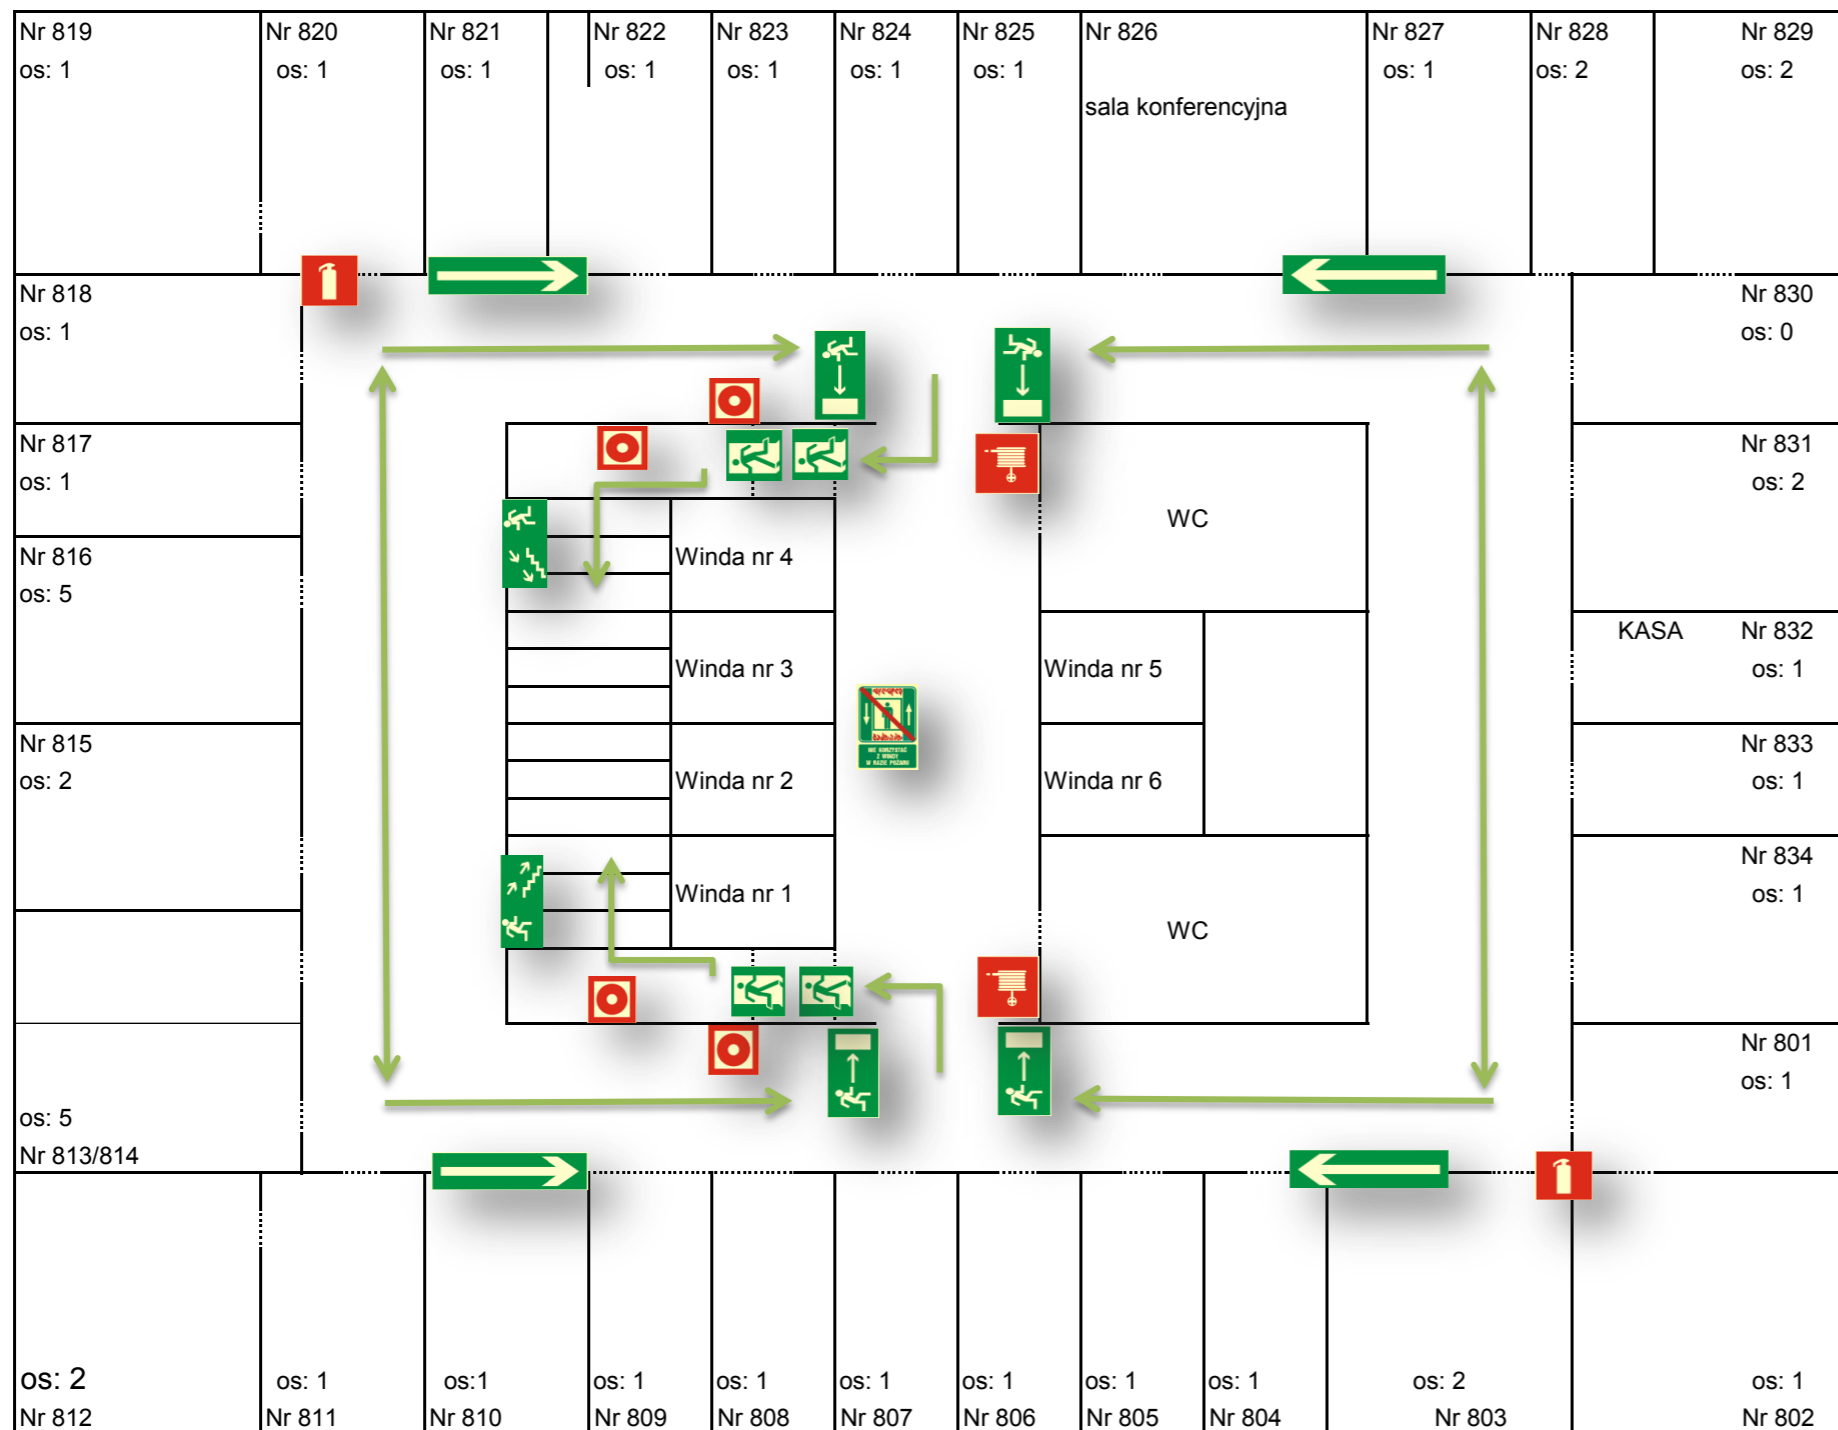

### PARAMETRY BUDYNKU:


POWIERZCHNIA BUDYNKU 12 495,79 M<sup>2</sup>  
 WYSOKOŚĆ BUDYNKU 70,34 M  
 LICZBA KONDYGNACJI 18  
 KATEGORIA ZAGROŻENIA LUDZI ZL III  
 PRZEWIDYWANA LICZBA OSÓB NA KONDYGNACJI: 45  
 POWIERZCHNIA KONDYGNACJI 696,37 M<sup>2</sup>

### LEGENDA

	DROGA EWAKUACYJNA
 	KIERUNKI DROGI EWAKUACYJNEJ
 	KIERUNKI DROGI EWAKUACYJNEJ
 	KIERUNKI DO WYJŚCIA DROGI EWAKUACYJNEJ
 	KIERUNKI DO WYJŚCIA DROGI EWAKUACYJNEJ SCHODAMI W DÓŁ
	HYDRANT WEWNĘTRZNY
	GAŚNICA
	URUCHAMIANIE RĘCZNE
	ZAKAZ KORZYSTANIA Z WINDY W CZASIE POŻARU

# PLAN EWAKUACYJNY

## BUDYNEK LUBUSKIEGO URZĘDU WOJEWÓDZKIEGO W GORZOWIE WIELKOPOLSKIM UL. K. JAGIELLOŃCZYKA 8 IX PIĘTRO

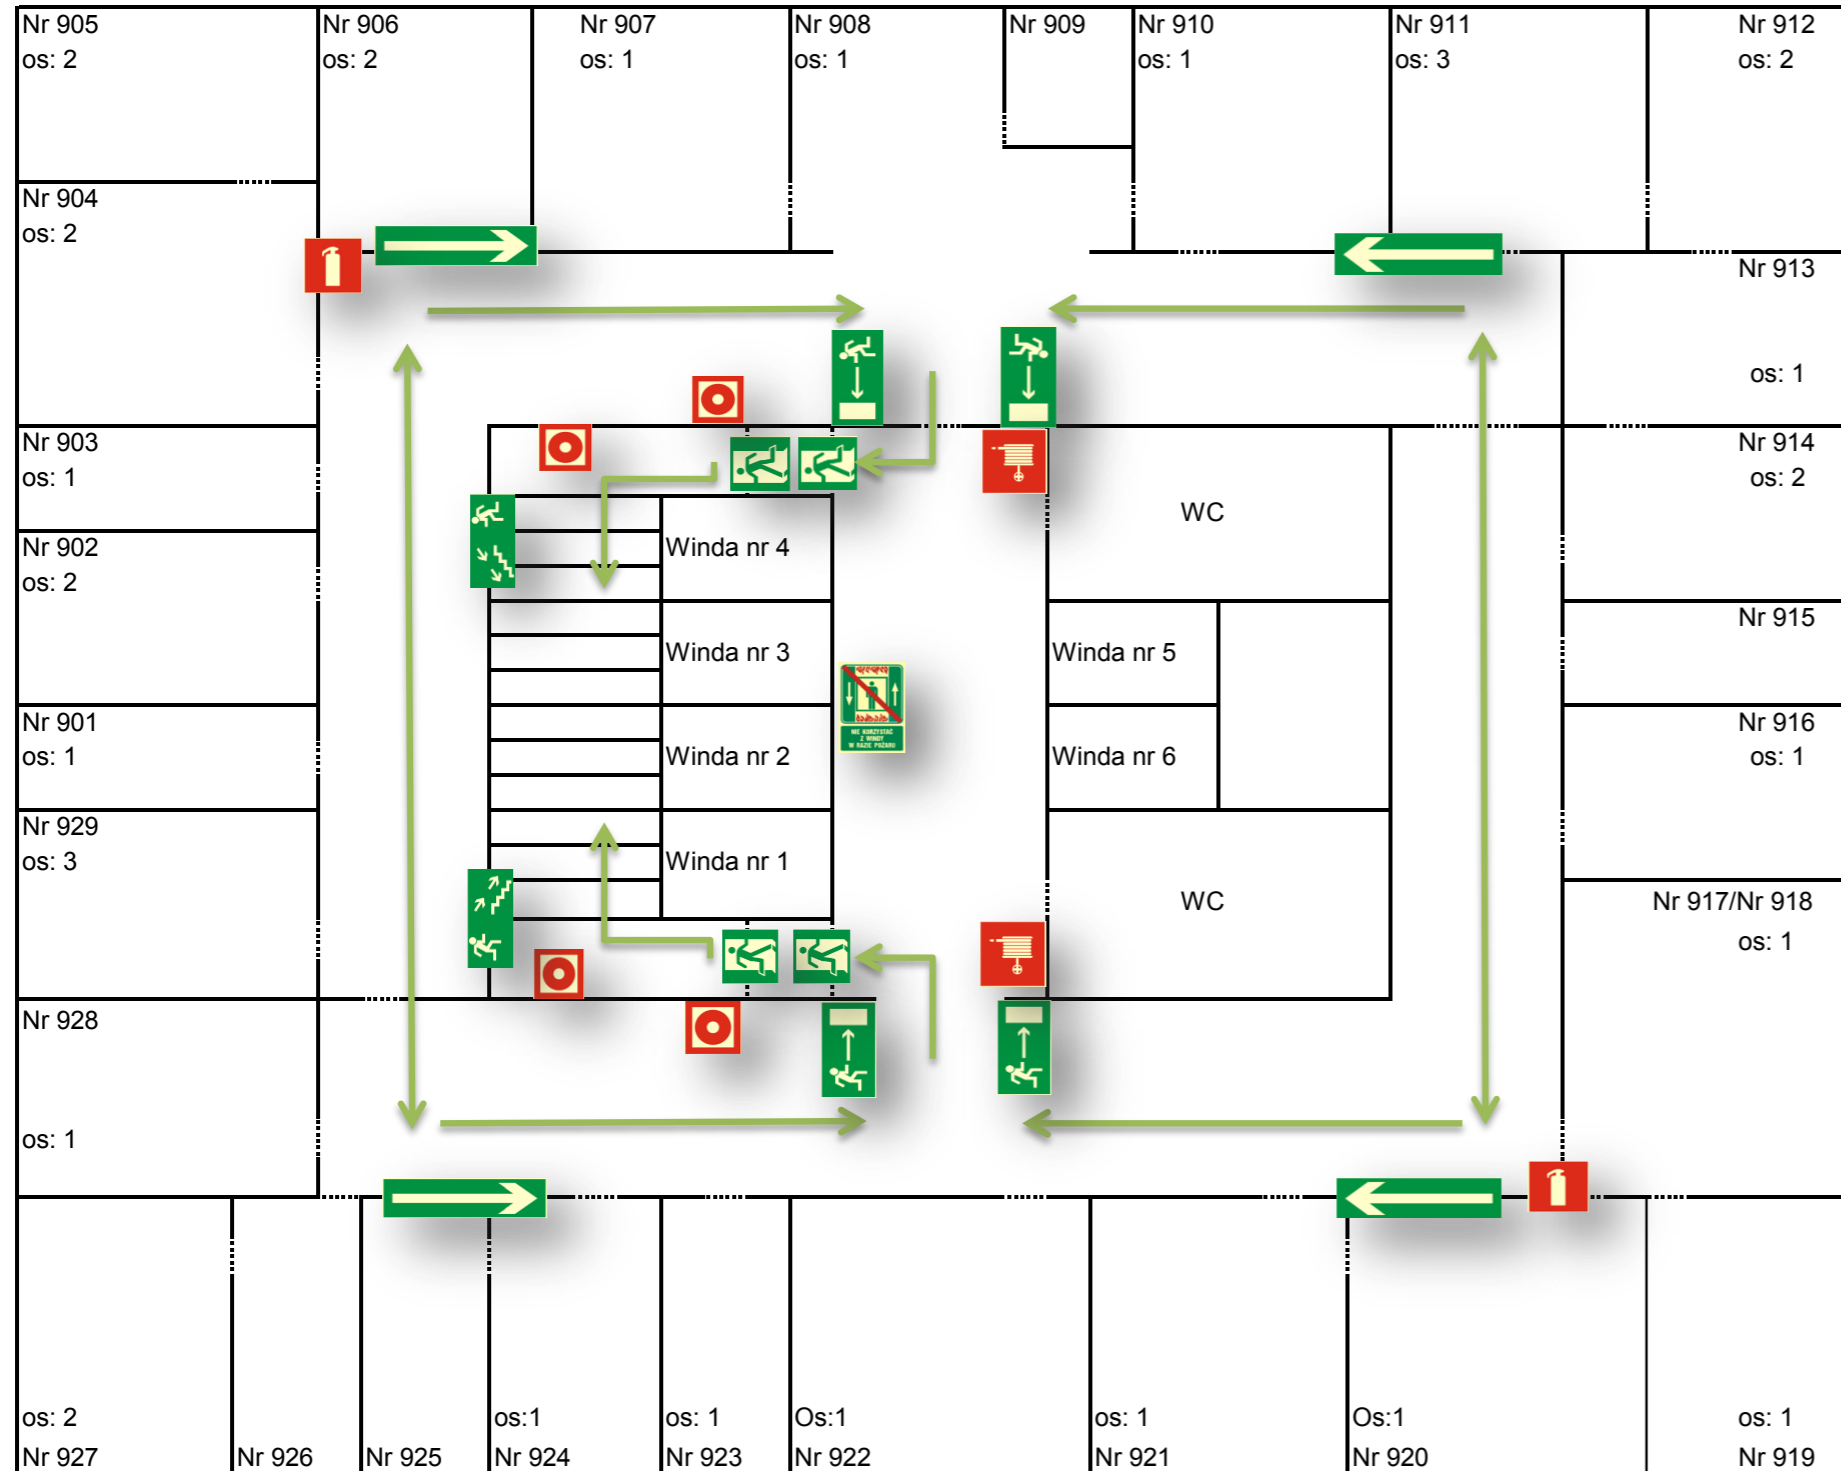


**PARAMETRY BUDYNKU:**

POWIERZCHNIA BUDYNKU 12 495,79 M<sup>2</sup>  
 WYSOKOŚĆ BUDYNKU 70,34 M  
 LICZBA KONDYGNACJI 18  
 KATEGORIA ZAGROŻENIA LUDZI ZL III  
 PRZEWIDYWANA LICZBA OSÓB NA KONDYGNACJI: 36  
 POWIERZCHNIA KONDYGNACJI 697,41 M<sup>2</sup>

**LEGENDA**

	DROGA EWAKUACYJNA
	KIERUNKI DROGI EWAKUACYJNEJ
	KIERUNKI DROGI EWAKUACYJNEJ
	KIERUNKI DO WYJŚCIA DROGI EWAKUACYJNEJ
	KIERUNKI DO WYJŚCIA DROGI EWAKUACYJNEJ SCHODAMI W DÓŁ
	HYDRANT WEWNĘTRZNY
	GAŚNICA
	URUCHAMIANIE RĘCZNE
	ZAKAZ KORZYSTANIA Z WINDY W CZASIE POŻARU

# PLAN EWAKUACYJNY BUDYNEK LUBUSKIEGO URZĄDU WOJEWÓDZKIEGO W GORZOWIE WIELKOPOLSKIM UL. K. JAGIELLOŃCZYKA 8 X PIĘTRO

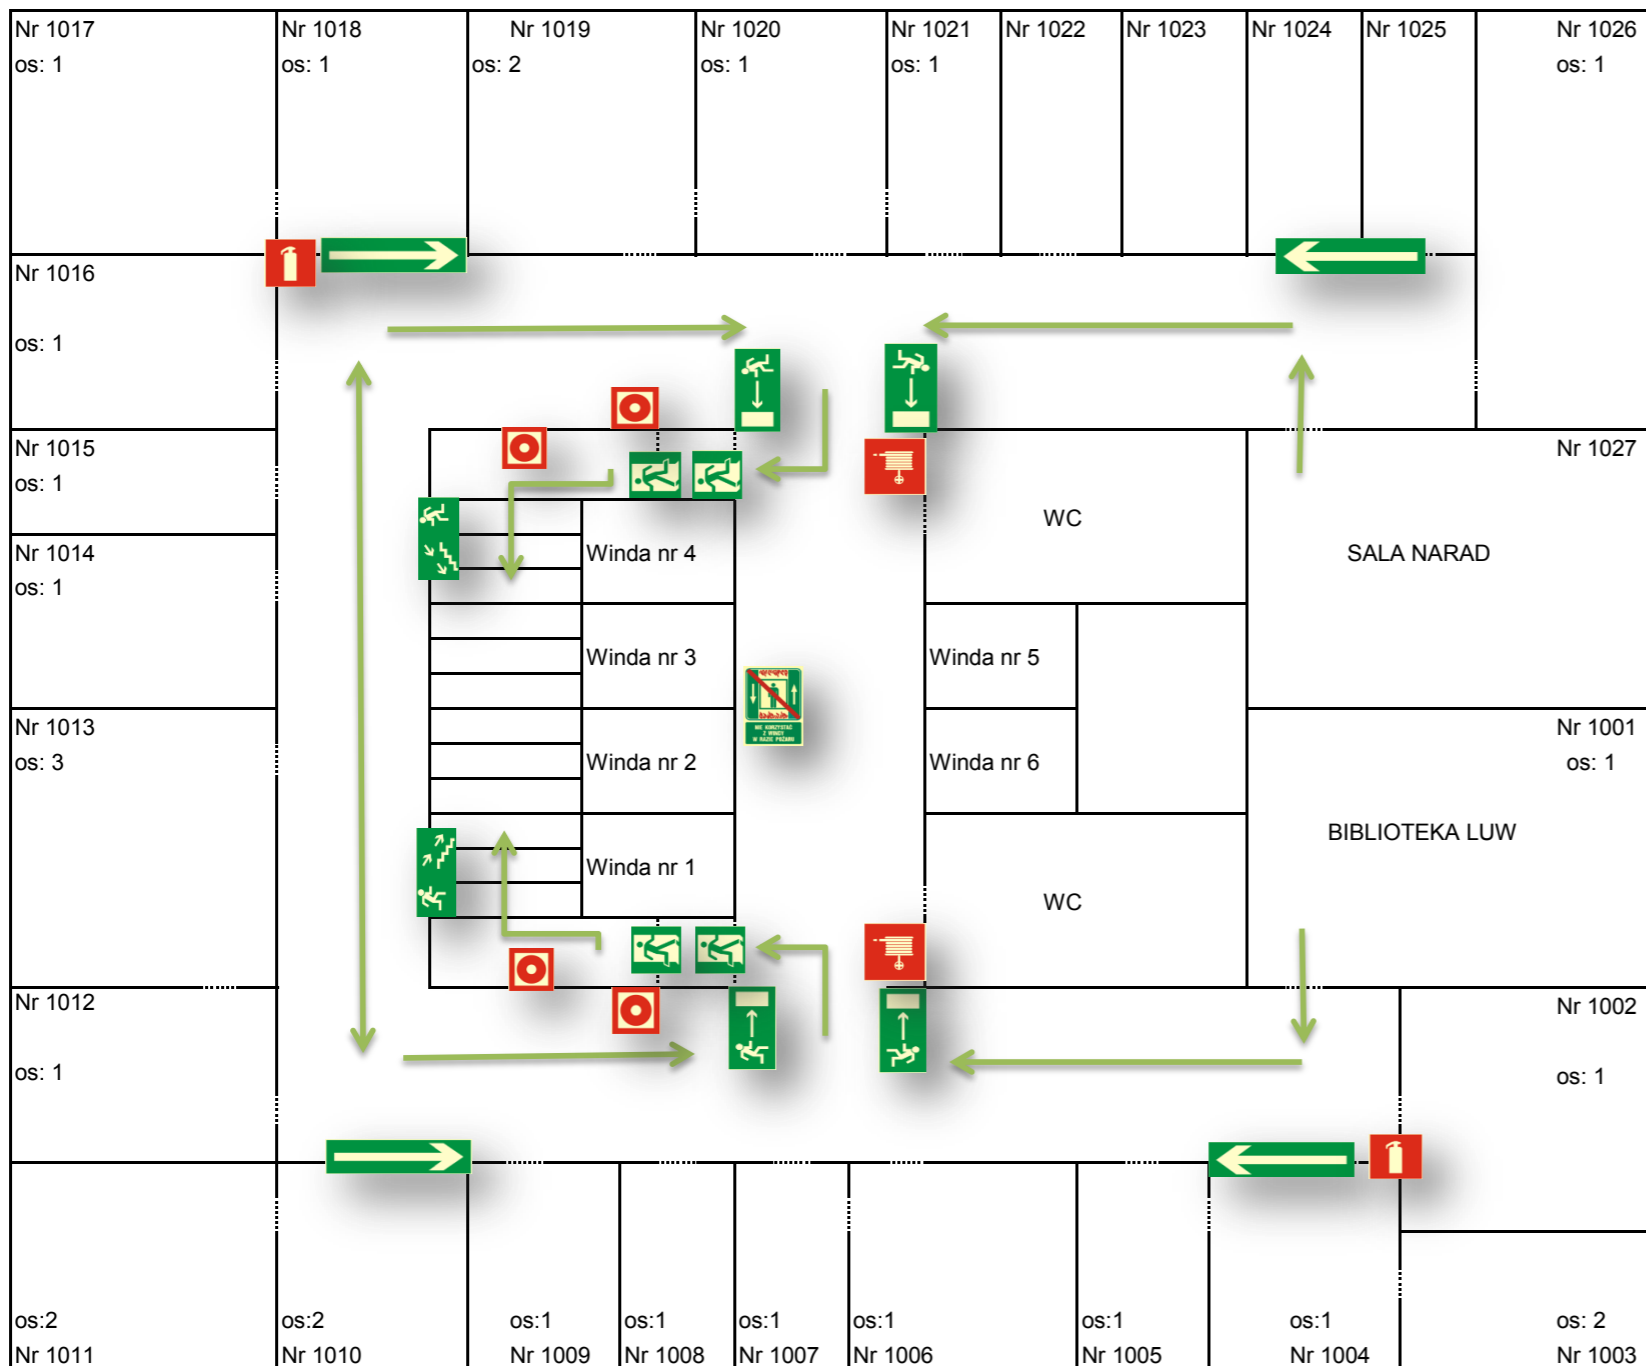


## PARAMETRY BUDYNKU:

POWIERZCHNIA BUDYNKU 12 495,79 M<sup>2</sup>  
 WYSOKOŚĆ BUDYNKU 70,34 M  
 LICZBA KONDYGNACJI 18  
 KATEGORIA ZAGROŻENIA LUDZI ZL III  
 PRZEWIDYWANA LICZBA OSÓB NA KONDYGNACJI: 28  
 POWIERZCHNIA KONDY(99,1 M

## LEGENDA

	DROGA EWAKUACYJNA
	KIERUNKI DROGI EWAKUACYJNEJ
	KIERUNKI DROGI EWAKUACYJNEJ
	KIERUNKI DO WYJŚCIA DROGI EWAKUACYJNEJ
	KIERUNKI DO WYJŚCIA DROGI EWAKUACYJNEJ SCHODAMI W DÓŁ
	HYDRANT WEWNĘTRZNY
	GAŚNICA
	URUCHAMIANIE RĘCZNE
	ZAKAZ KORZYSTANIA Z WINDY W CZASIE POŻARU

# PLAN EWAKUACYJNY BUDYNEK LUBUSKIEGO URZĘDU WOJEWÓDZKIEGO W GORZOWIE WIELKOPOLSKIM UL. K. JAGIELLOŃCZYKA 8 XI PIĘTRO

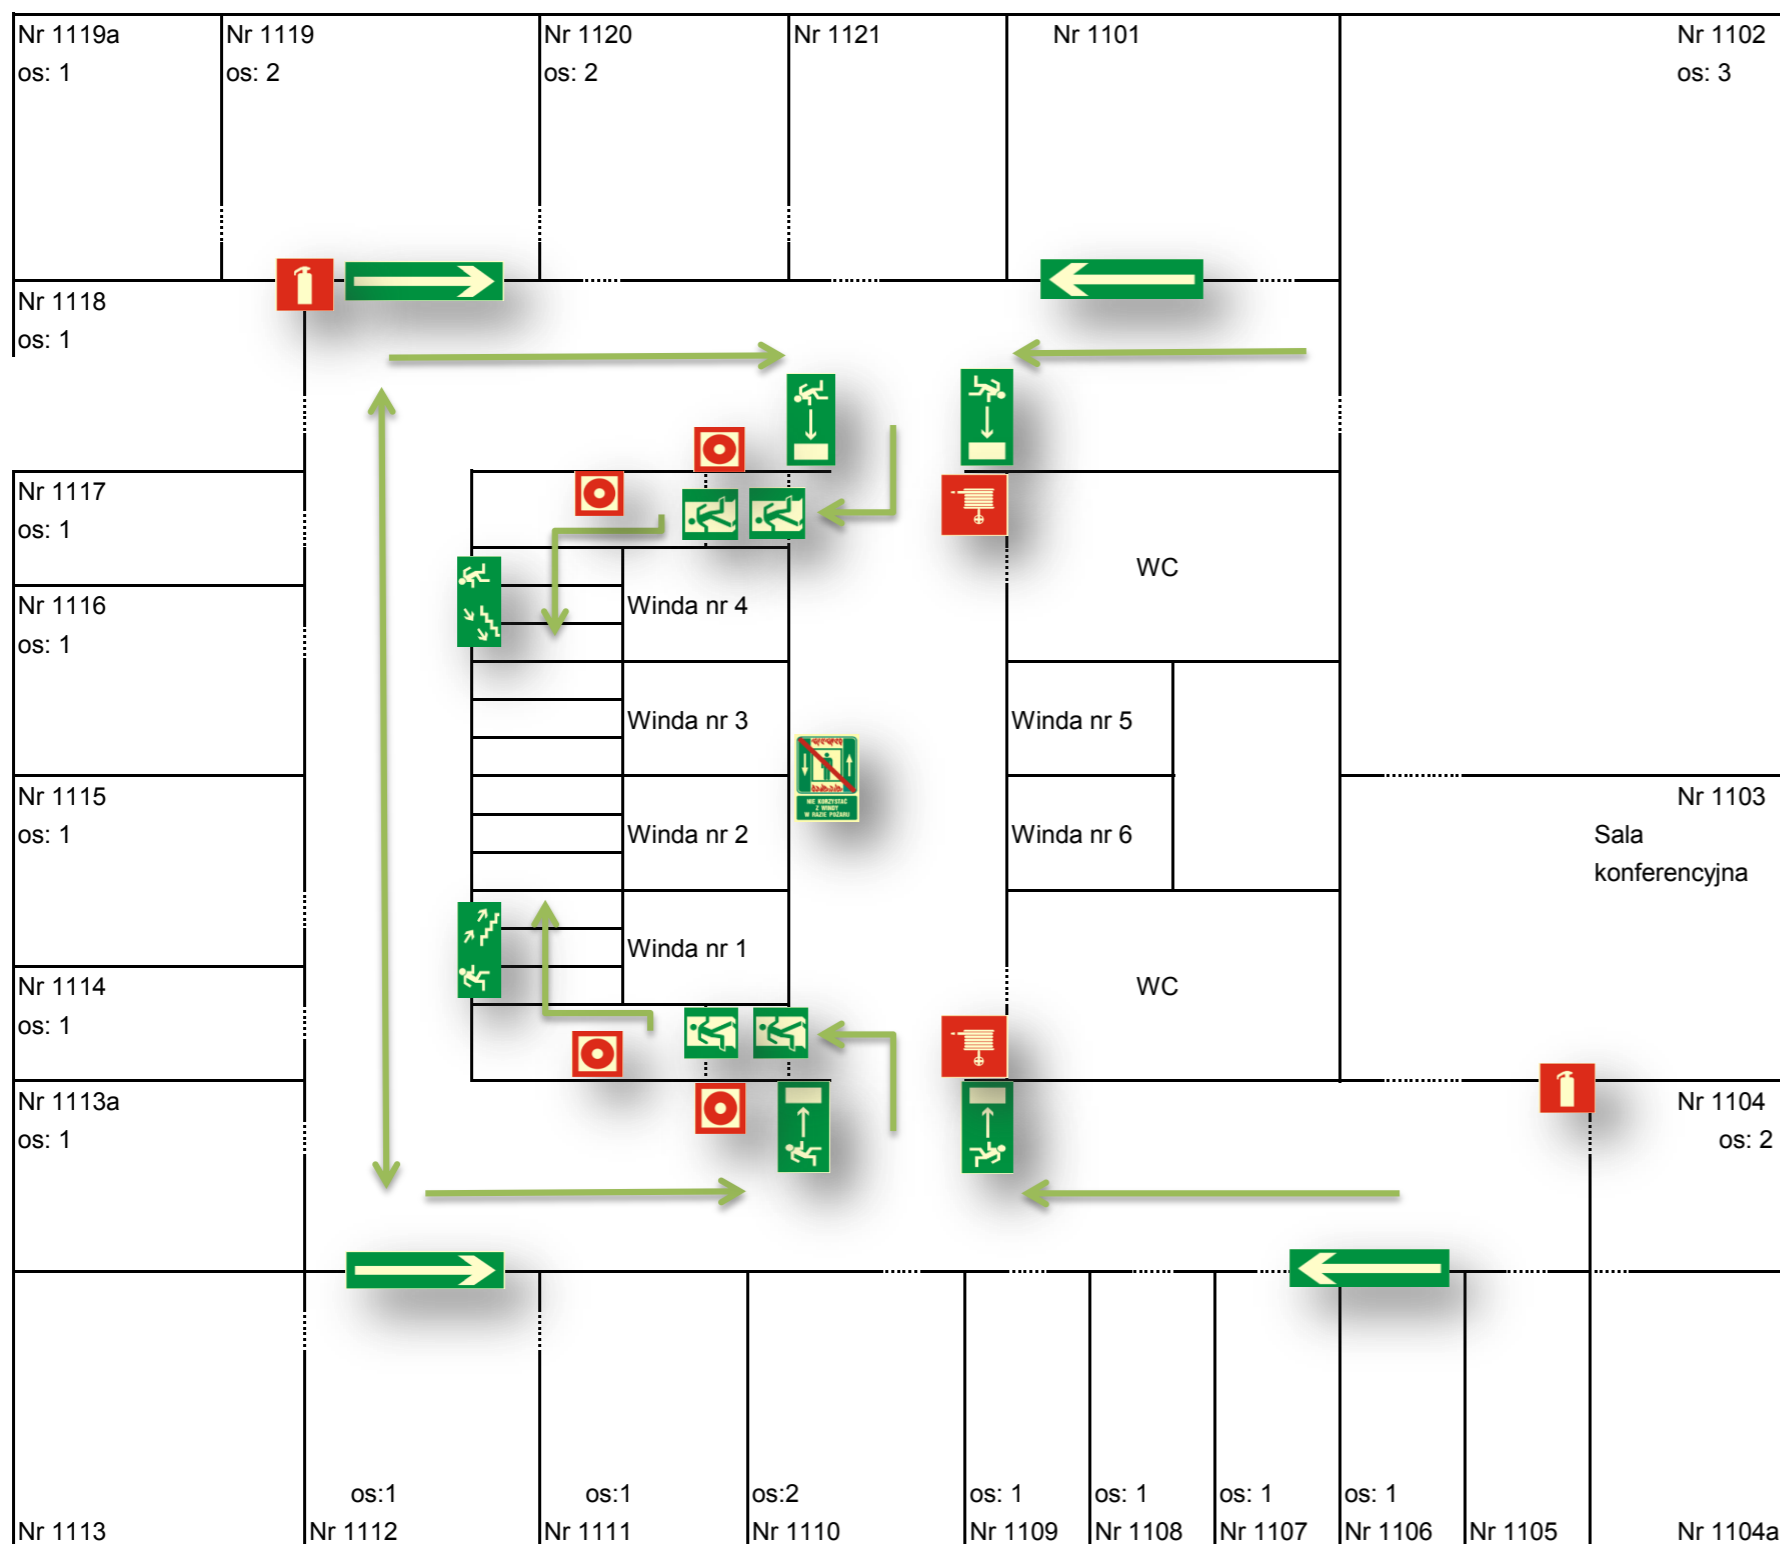


## PARAMETRY BUDYNKU:

POWIERZCHNIA BUDYNKU 12 495,79 M<sup>2</sup>  
 WYSOKOŚĆ BUDYNKU 70,34 M  
 LICZBA KONDYGNACJI 18  
 KATEGORIA ZAGROŻENIA LUDZI ZL III  
 PRZEWIDYWANA LICZBA OSÓB NA KONDYGNACJI: 29  
 POWIERZCHNIA KONDYGNACJI 703,46 M<sup>2</sup>

## LEGENDA

	DROGA EWAKUACYJNA
	KIERUNKI DROGI EWAKUACYJNEJ
	KIERUNKI DROGI EWAKUACYJNEJ
	KIERUNKI DO WJŚCIA DROGI EWAKUACYJNEJ
	KIERUNKI DO WJŚCIA DROGI EWAKUACYJNEJ SCHODAMI W DÓŁ
	HYDRANT WEWNĘTRZNY
	GAŚNICA
	URUCHAMIANIE RĘCZNE
	ZAKAZ KORZYSTANIA Z WINDY W CZASIE POŻARU

# PLAN EWAKUACYJNY BUDYNEK LUBUSKIEGO URZĄDU WOJEWÓDZKIEGO W GORZOWIE WIELKOPOLSKIM UL. K. JAGIELLOŃCZYKA 8 XII PIĘTRO

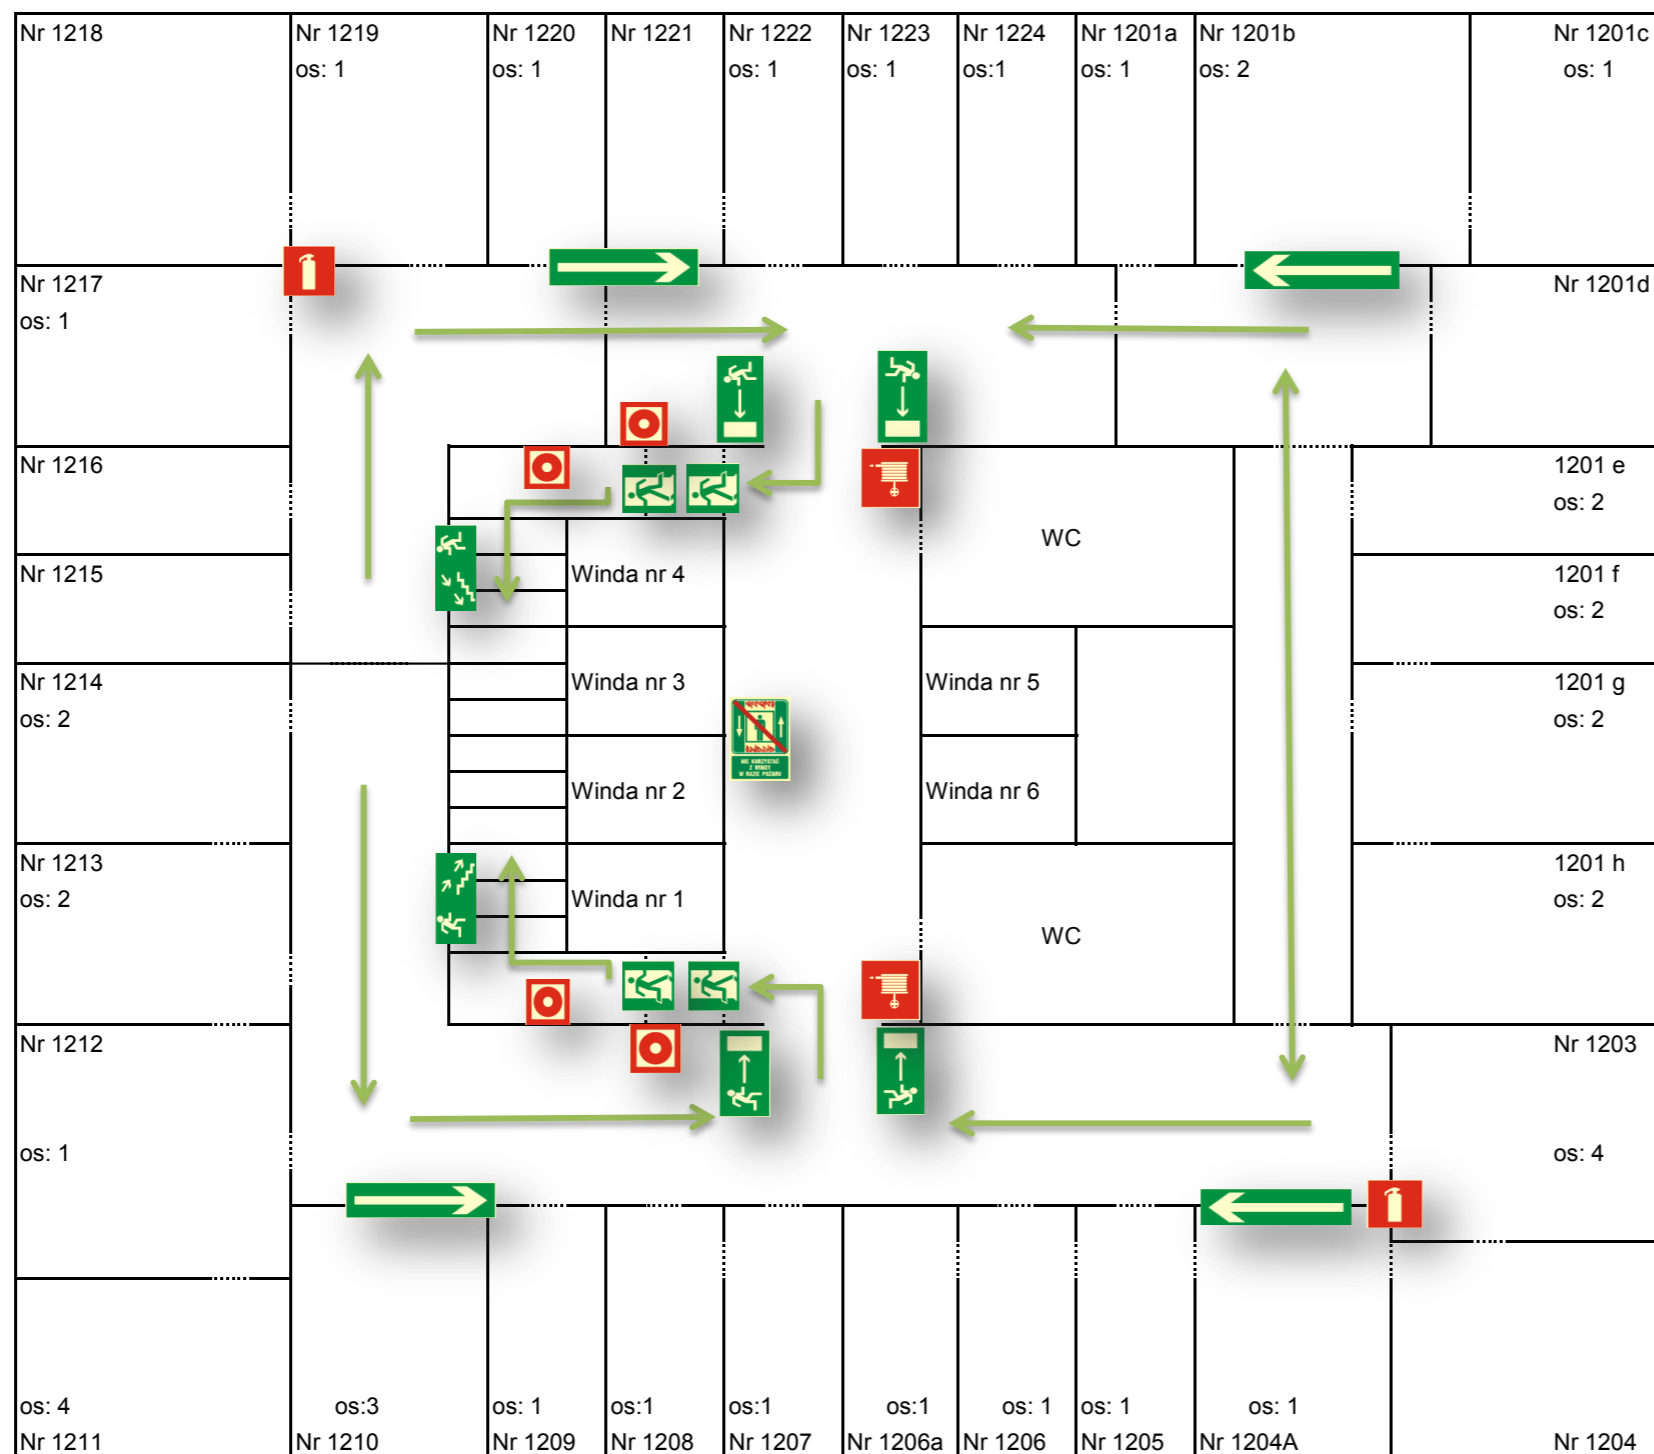

### PARAMETRY BUDYNKU:


POWIERZCHNIA BUDYNKU 12 495,79 M<sup>2</sup>  
 WYSOKOŚĆ BUDYNKU 70,34 M  
 LICZBA KONDYGNACJI 18  
 KATEGORIA ZAGROŻENIA LUDZI ZL III  
 PRZEWIDYWANA LICZBA OSÓB NA KONDYGNACJI: 28  
 POWIERZCHNIA KONDYGNACJI 696,89 M<sup>2</sup>

### LEGENDA

	DROGA EWAKUACYJNA	
		KIERUNKI DROGI EWAKUACYJNEJ
		KIERUNKI DROGI EWAKUACYJNEJ
		KIERUNKI DO WYJŚCIA DROGI EWAKUACYJNEJ
		KIERUNKI DO WYJŚCIA DROGI EWAKUACYJNEJ SCHODAMI I WDŃ
	HYDRANT WEWNĘTRZNY	
	GAŚNICA	
	URUCHAMIANIE RĘCZNE	
	ZAKAZ KORZYSTANIA Z WINDY W CZASIE POŻARU	



# PLAN EWAKUACYJNY BUDYNEK LUBUSKIEGO URZĘDU WOJEWÓDZKIEGO W GORZOWIE WIELKOPOLSKIM UL. K. JAGIELLOŃCZYKA 8 XIII PIĘTRO

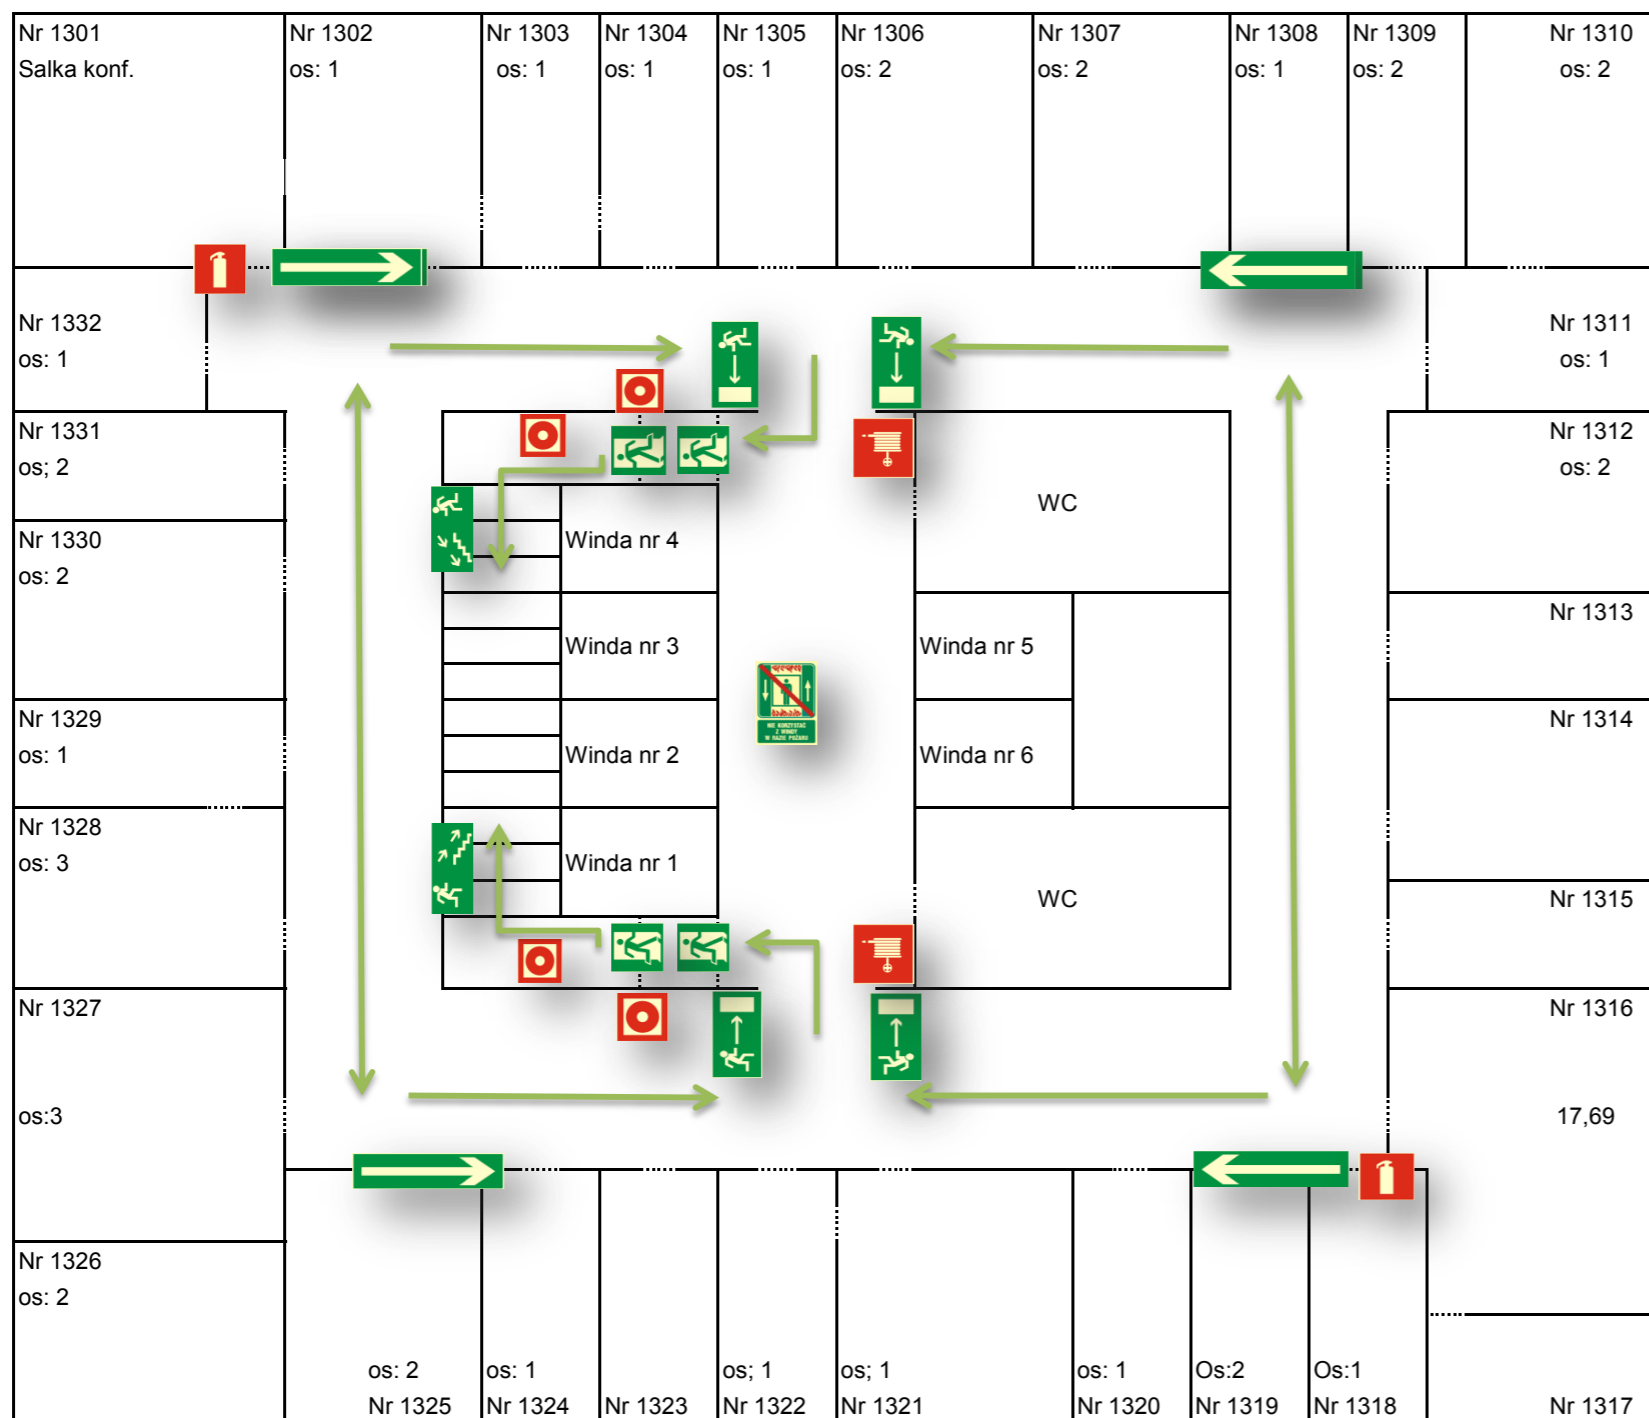

## PARAMETRY BUDYNKU:

POWIERZCHNIA BUDYNKU 12 495,79 M<sup>2</sup>  
 WYSOKOŚĆ BUDYNKU 70,34 M  
 LICZBA KONDYGNACJI 18  
 KATEGORIA ZAGROŻENIA LUDZI ZL III  
 PRZEWIDYWANA LICZBA OSÓB NA KONDYGNACJI: 39  
 POWIERZCHNIA KONDYGNACJI 696,47 M<sup>2</sup>


## LEGENDA

	DROGA EWAKUACYJNA	
		KIERUNKI DROGI EWAKUACYJNEJ
		KIERUNKI DROGI EWAKUACYJNEJ
		KIERUNKI DO WYJŚCIA DROGI EWAKUACYJNEJ
		KIERUNKI DO WYJŚCIA DROGI EWAKUACYJNEJ SCHODAMI W DÓŁ
	HYDRANT WEWNĘTRZNY	
	GAŚNICA	
	URUCHAMIANIE RĘCZNE	
	ZAKAZ KORZYSTANIA Z WINDY W CZASIE POŻARU	

# PLAN EWAKUACYJNY

## BUDYNEK LUBUSKIEGO URZĘDU WOJEWÓDZKIEGO W GORZOWIE WIELKOPOLSKIM UL. K. JAGIELLOŃCZYKA 8

### XIV PIĘTRO

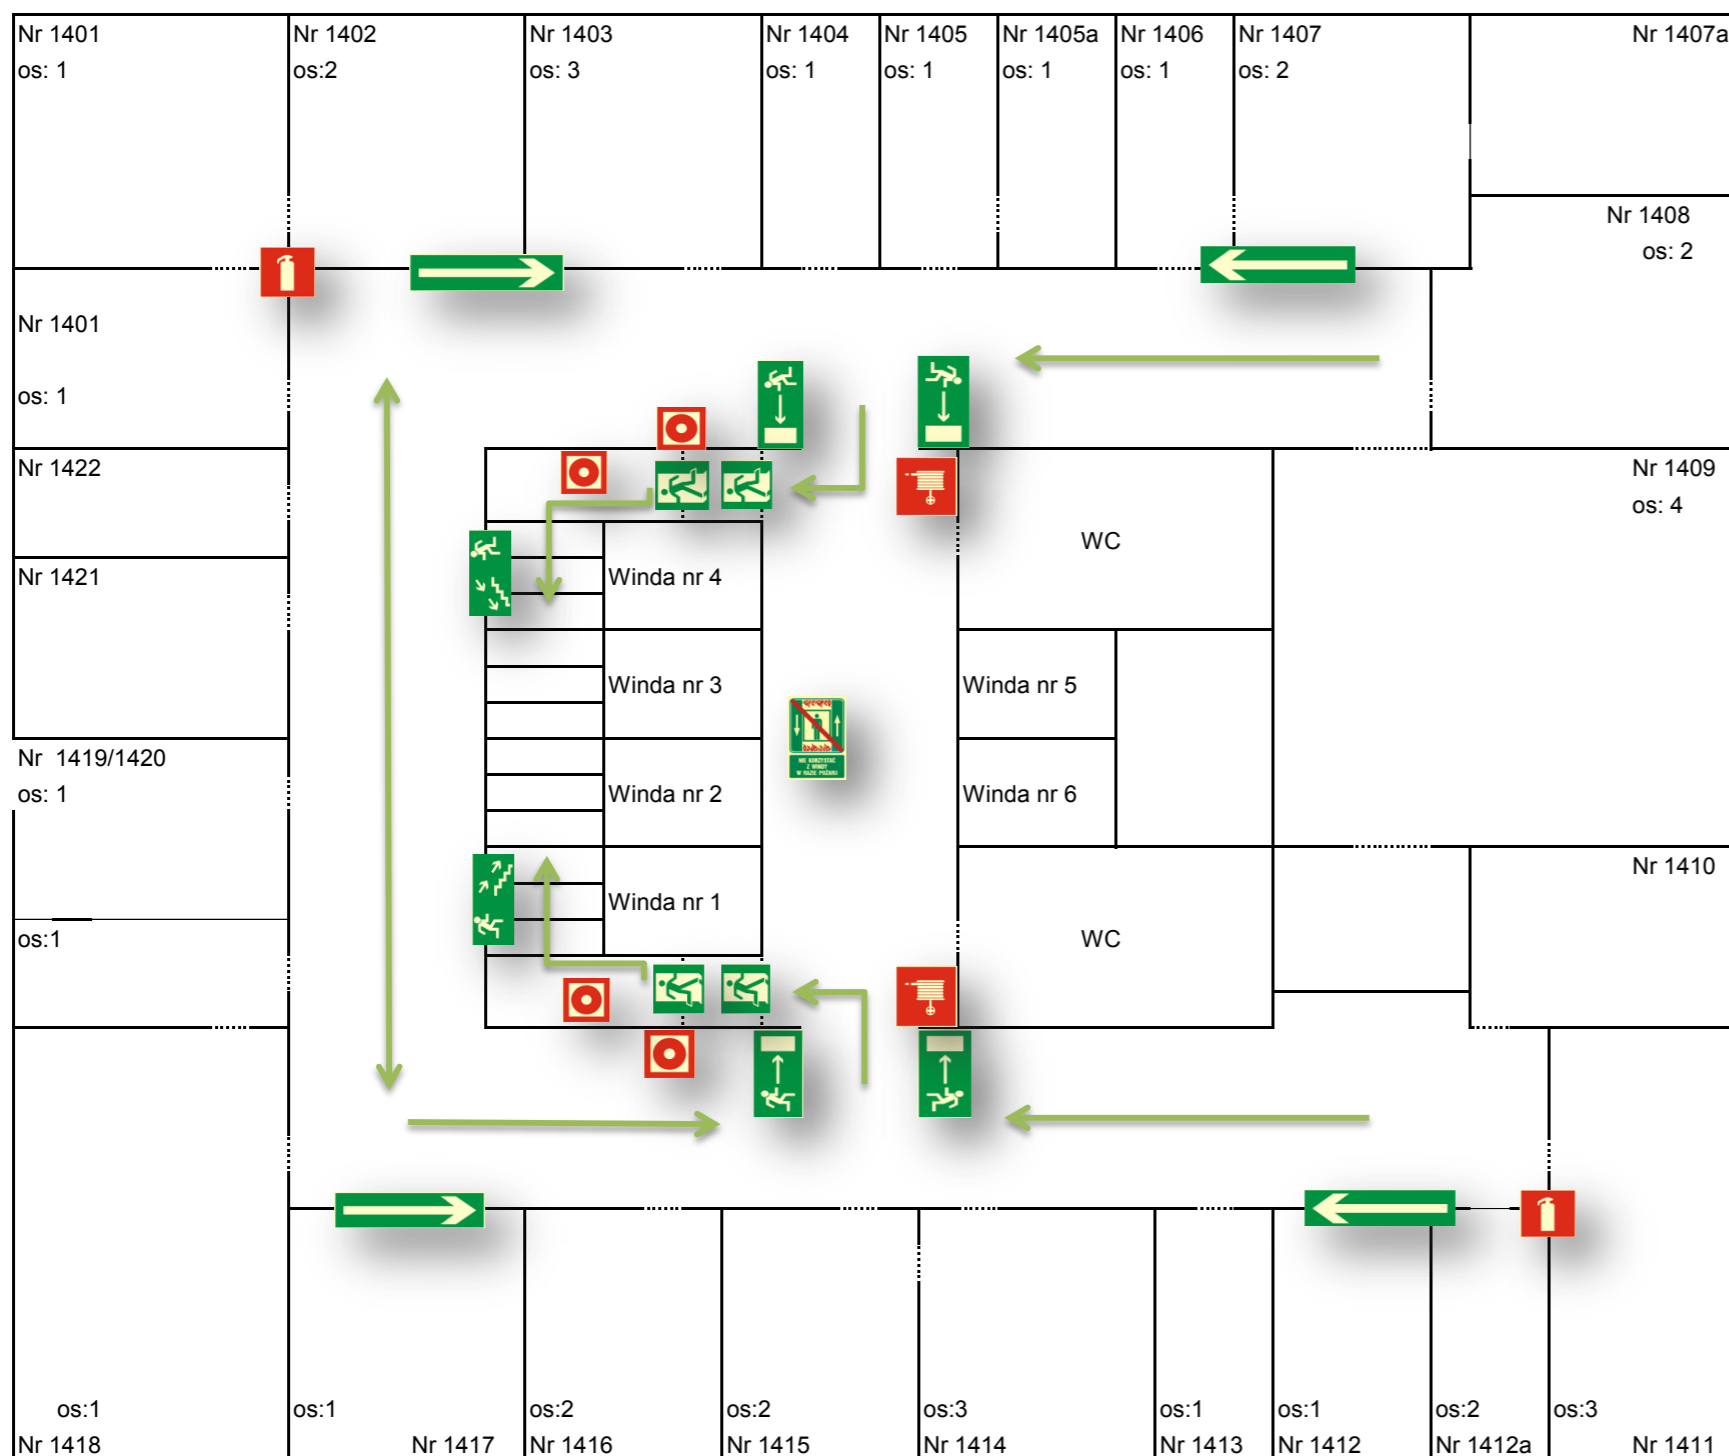

#### PARAMETRY BUDYNKU:

POWIERZCHNIA BUDYNKU 12 495,79 M<sup>2</sup>  
 WYSOKOŚĆ BUDYNKU 70,34 M  
 LICZBA KONDYGNACJI 18  
 KATEGORIA ZAGROŻENIA LUDZI ZL III  
 PRZEWIDYWANA LICZBA OSÓB NA KONDYGNACJI: 37


POWIERZCHNIA KONDYGNACJI 699,80 M<sup>2</sup>

#### LEGENDA

	DROGA EWAKUACYJNA
	KIERUNKI DROGI EWAKUACYJNEJ
	KIERUNKI DROGI EWAKUACYJNEJ
	KIERUNKI DO WYJŚCIA DROGI EWAKUACYJNEJ
	KIERUNKI DO WYJŚCIA DROGI EWAKUACYJNEJ SCHODAMI W DÓŁ
	HYDRANT WEWNĘTRZNY
	GAŚNICA
	URUCHAMIANIE RĘCZNE
	ZAKAZ KORZYSTANIA Z WINDY W CZASIE POŻARU

# PLAN EWAKUACYJNY

## BUDYNEK LUBUSKIEGO URZĘDU WOJEWÓDZKIEGO W GORZOWIE WIELKOPOLSKIM UL. K. JAGIELLOŃCZYKA 8 XV PIĘTRO

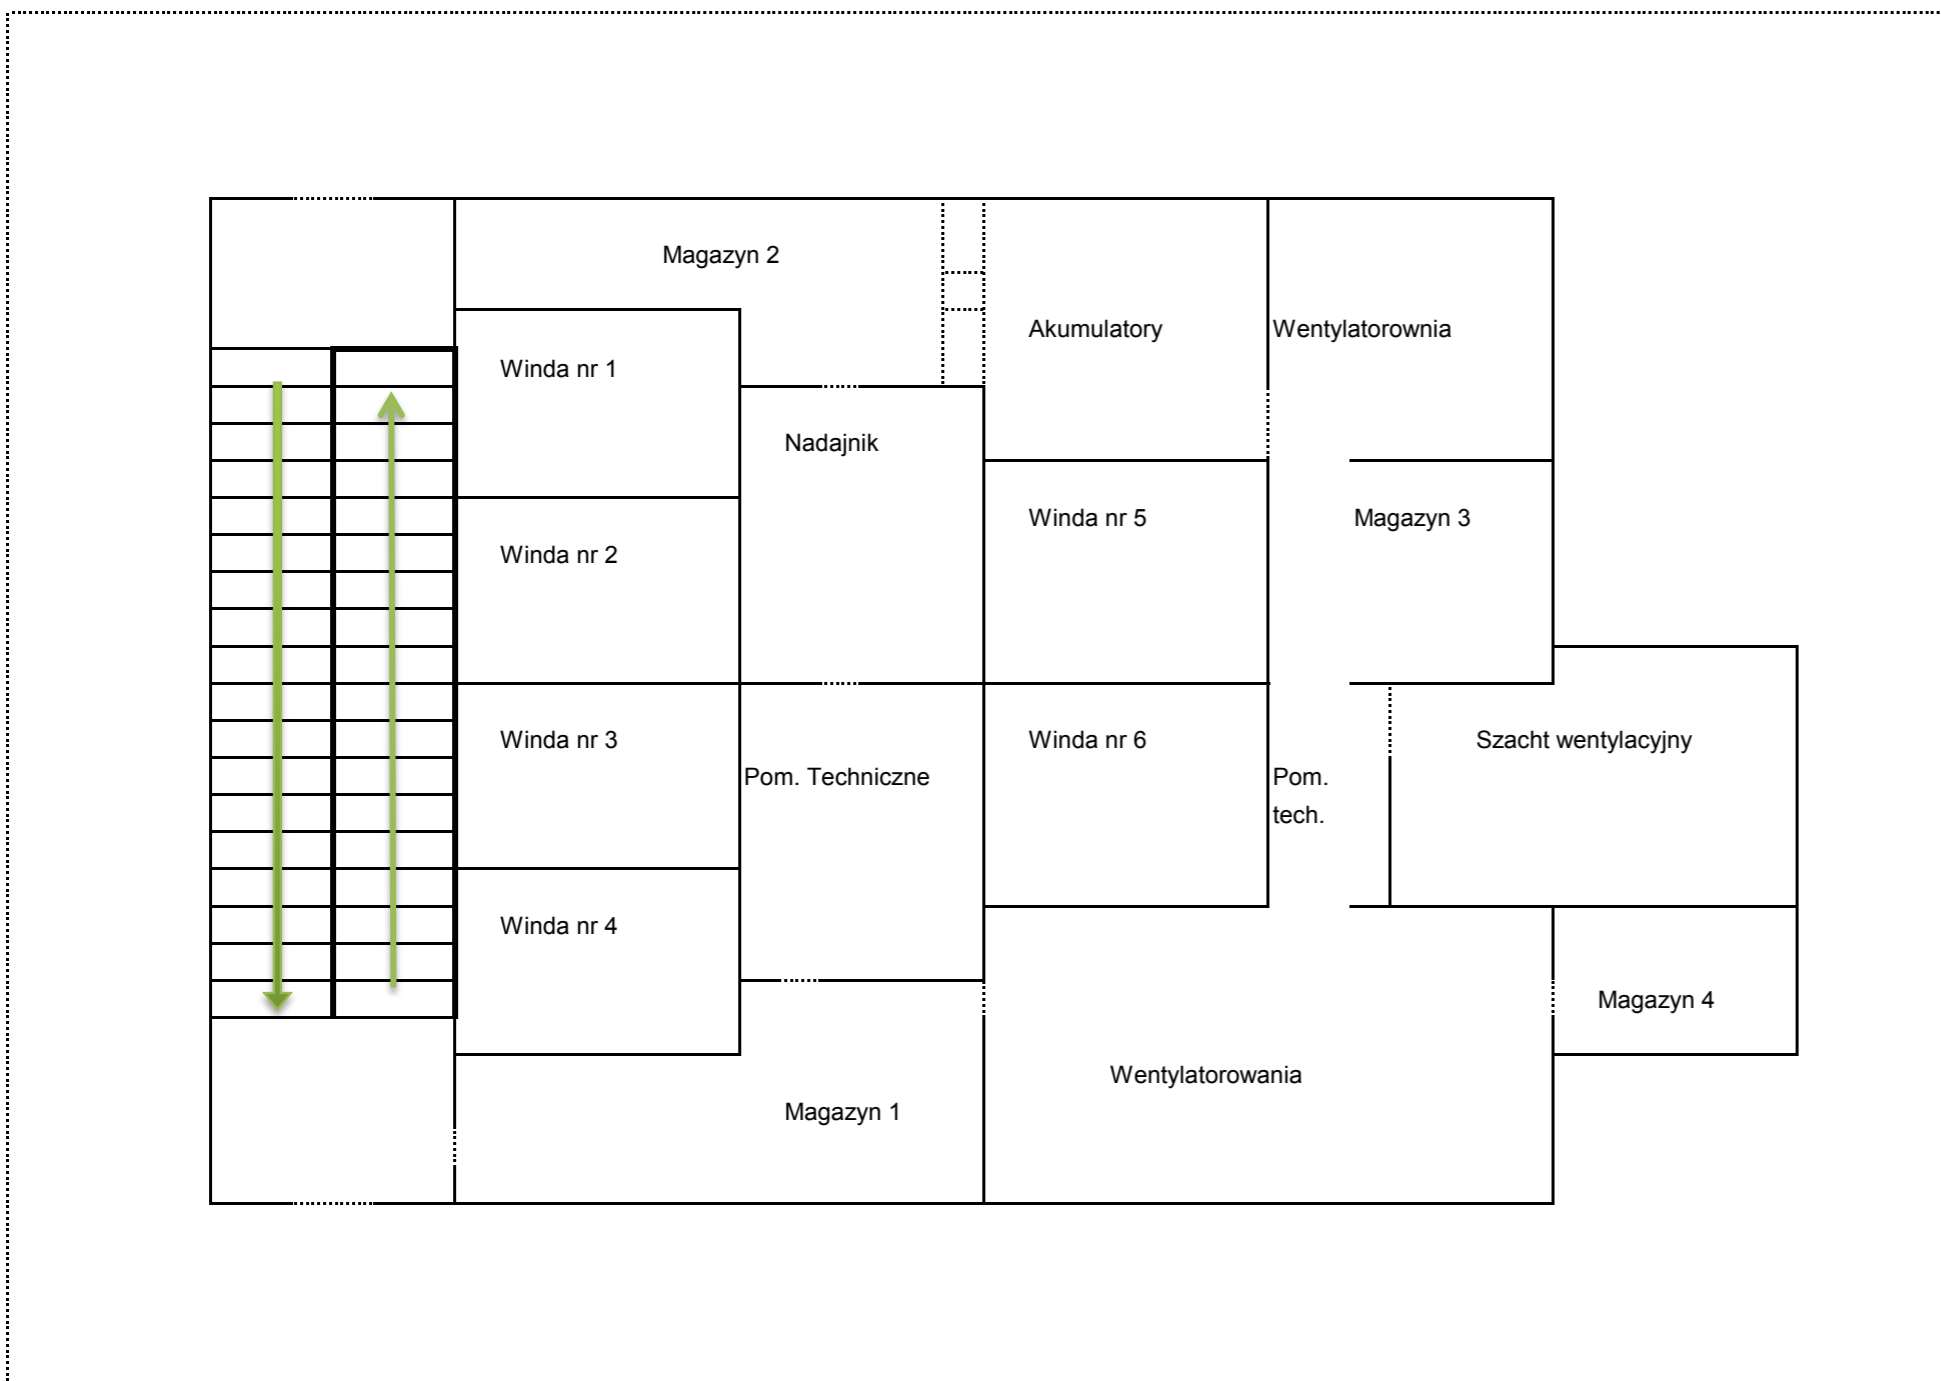

### PARAMETRY BUDYNKU:

POWIERZCHNIA BUDYNKU 12 495,79 M<sup>2</sup>  
 WYSOKOŚĆ BUDYNKU 70,34 M  
 LICZBA KONDYGNACJI 18  
 KATEGORIA ZAGROŻENIA LUDZI PM  
 POWIERZCHNIA KONDYGNACJI 133,25 M<sup>2</sup>

### LEGENDA


	DROGA EWAKUACYJNA
	KIERUNKI DROGI EWAKUACYJNEJ
	KIERUNKI DROGI EWAKUACYJNEJ
	KIERUNKI DO WYJŚCIA DROGI EWAKUACYJNEJ
	KIERUNKI DO WYJŚCIA DROGI EWAKUACYJNEJ SCHODAMI W DÓŁ
	HYDRANT WEWNĘTRZNY
	GAŚNICA
	URUCHAMIANIE RĘCZNE
	ZAKAZ KORZYSTANIA Z WINDY W CZASIE POŻARU

# PLAN EWAKUACYJNY

## BUDYNEK LUBUSKIEGO URZĘDU WOJEWÓDZKIEGO W GORZOWIE WIELKOPOLSKIM UL. K. JAGIELLOŃCZYKA 8 XVI PIĘTRO

### PARAMETRY BUDYNKU:

POWIERZCHNIA BUDYNKU 12 495,79 M<sup>2</sup>  
 WYSOKOŚĆ BUDYNKU 70,34 M  
 LICZBA KONDYGNACJI 18  
 KATEGORIA ZAGROŻENIA LUDZI PM  
 POWIERZCHNIA KONDYGNACJI 230,39 M<sup>2</sup>

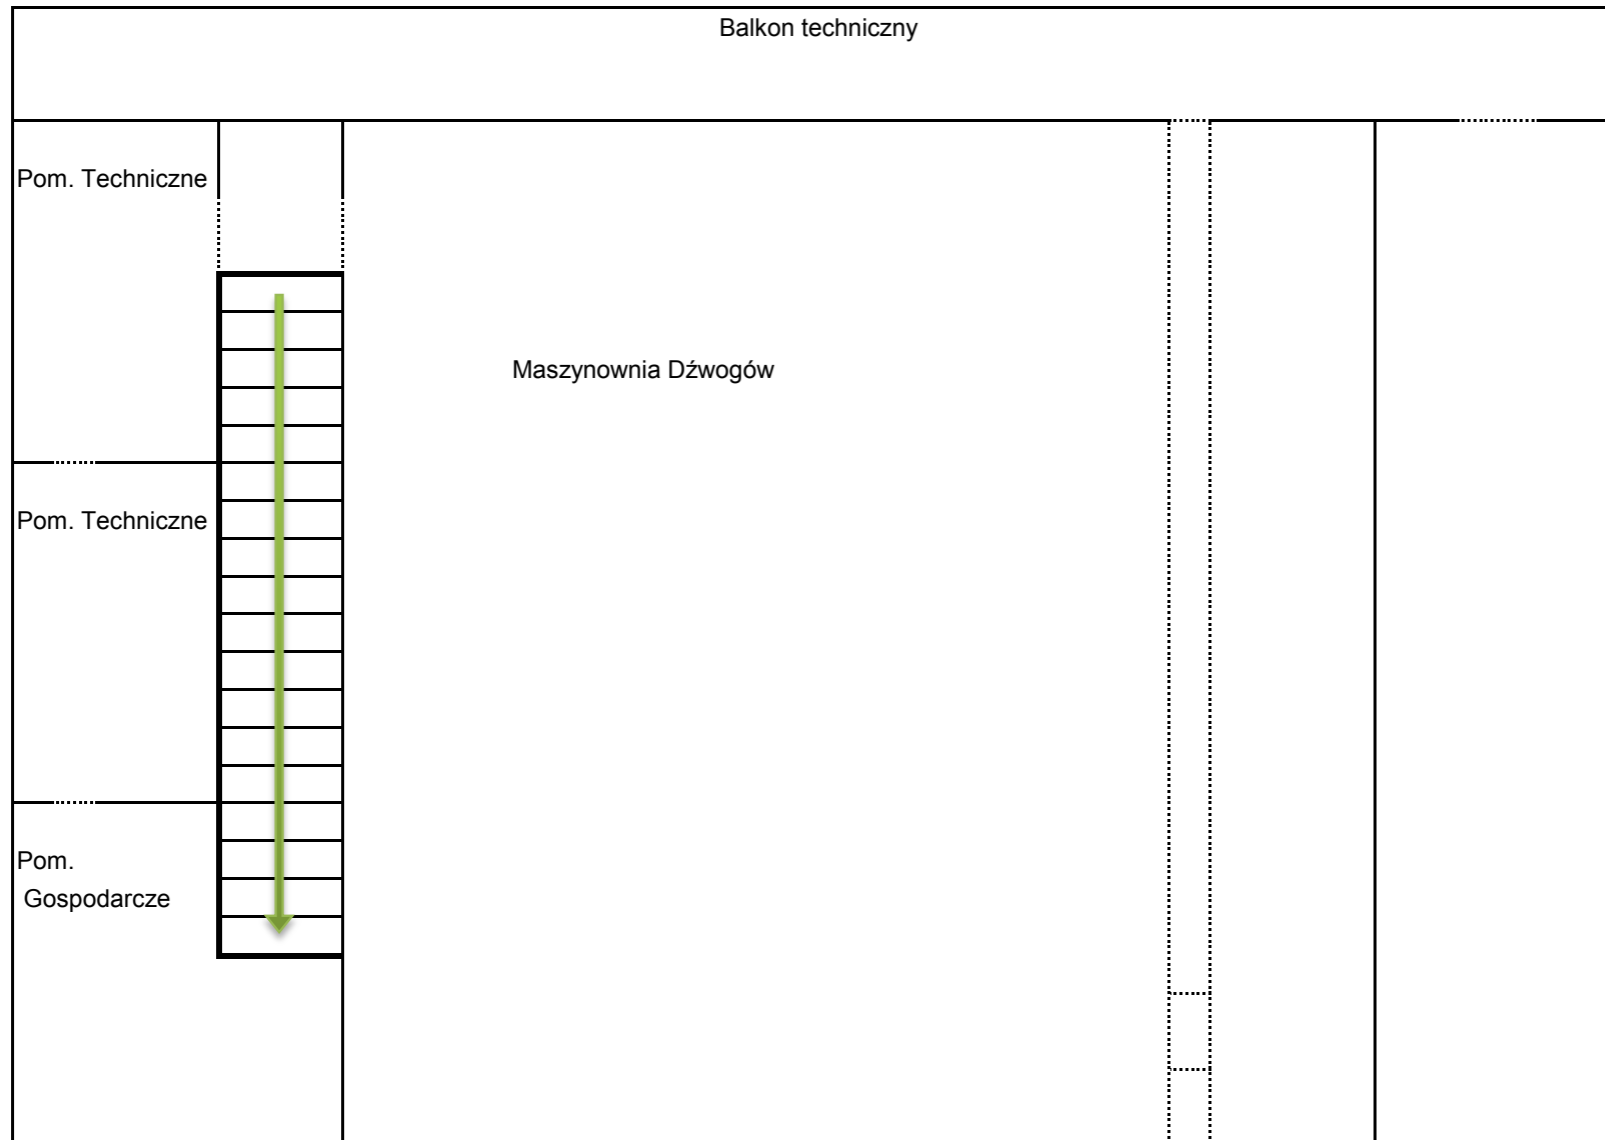

### LEGENDA

	DROGA EWAKUACYJNA
	KIERUNKI DROGI EWAKUACYJNEJ
	KIERUNKI DROGI EWAKUACYJNEJ
	KIERUNKI DO WJŚCIA DROGI EWAKUACYJNEJ
	KIERUNKI DO WJŚCIA DROGI EWAKUACYJNEJ SCHODAMI WDÓŁ
	HYDRANT WEWNĘTRZNY
	GAŚNICA
	URUCHAMIANIE RĘCZNE
	ZAKAZ KORZYSTANIA Z WINDY W CZASIE POŻARU