



Uwagi:
 — przewód ochrony do wykonania.
 Pozostałe elementy poza zakresem opracowania

Załącznik nr 2 do PFU
Schemat rozdzielnicy głównej.
Schemat zasilania elektroenergetycznego
Instalacja przewodów ochronnych do WLZ

SEKCJA II

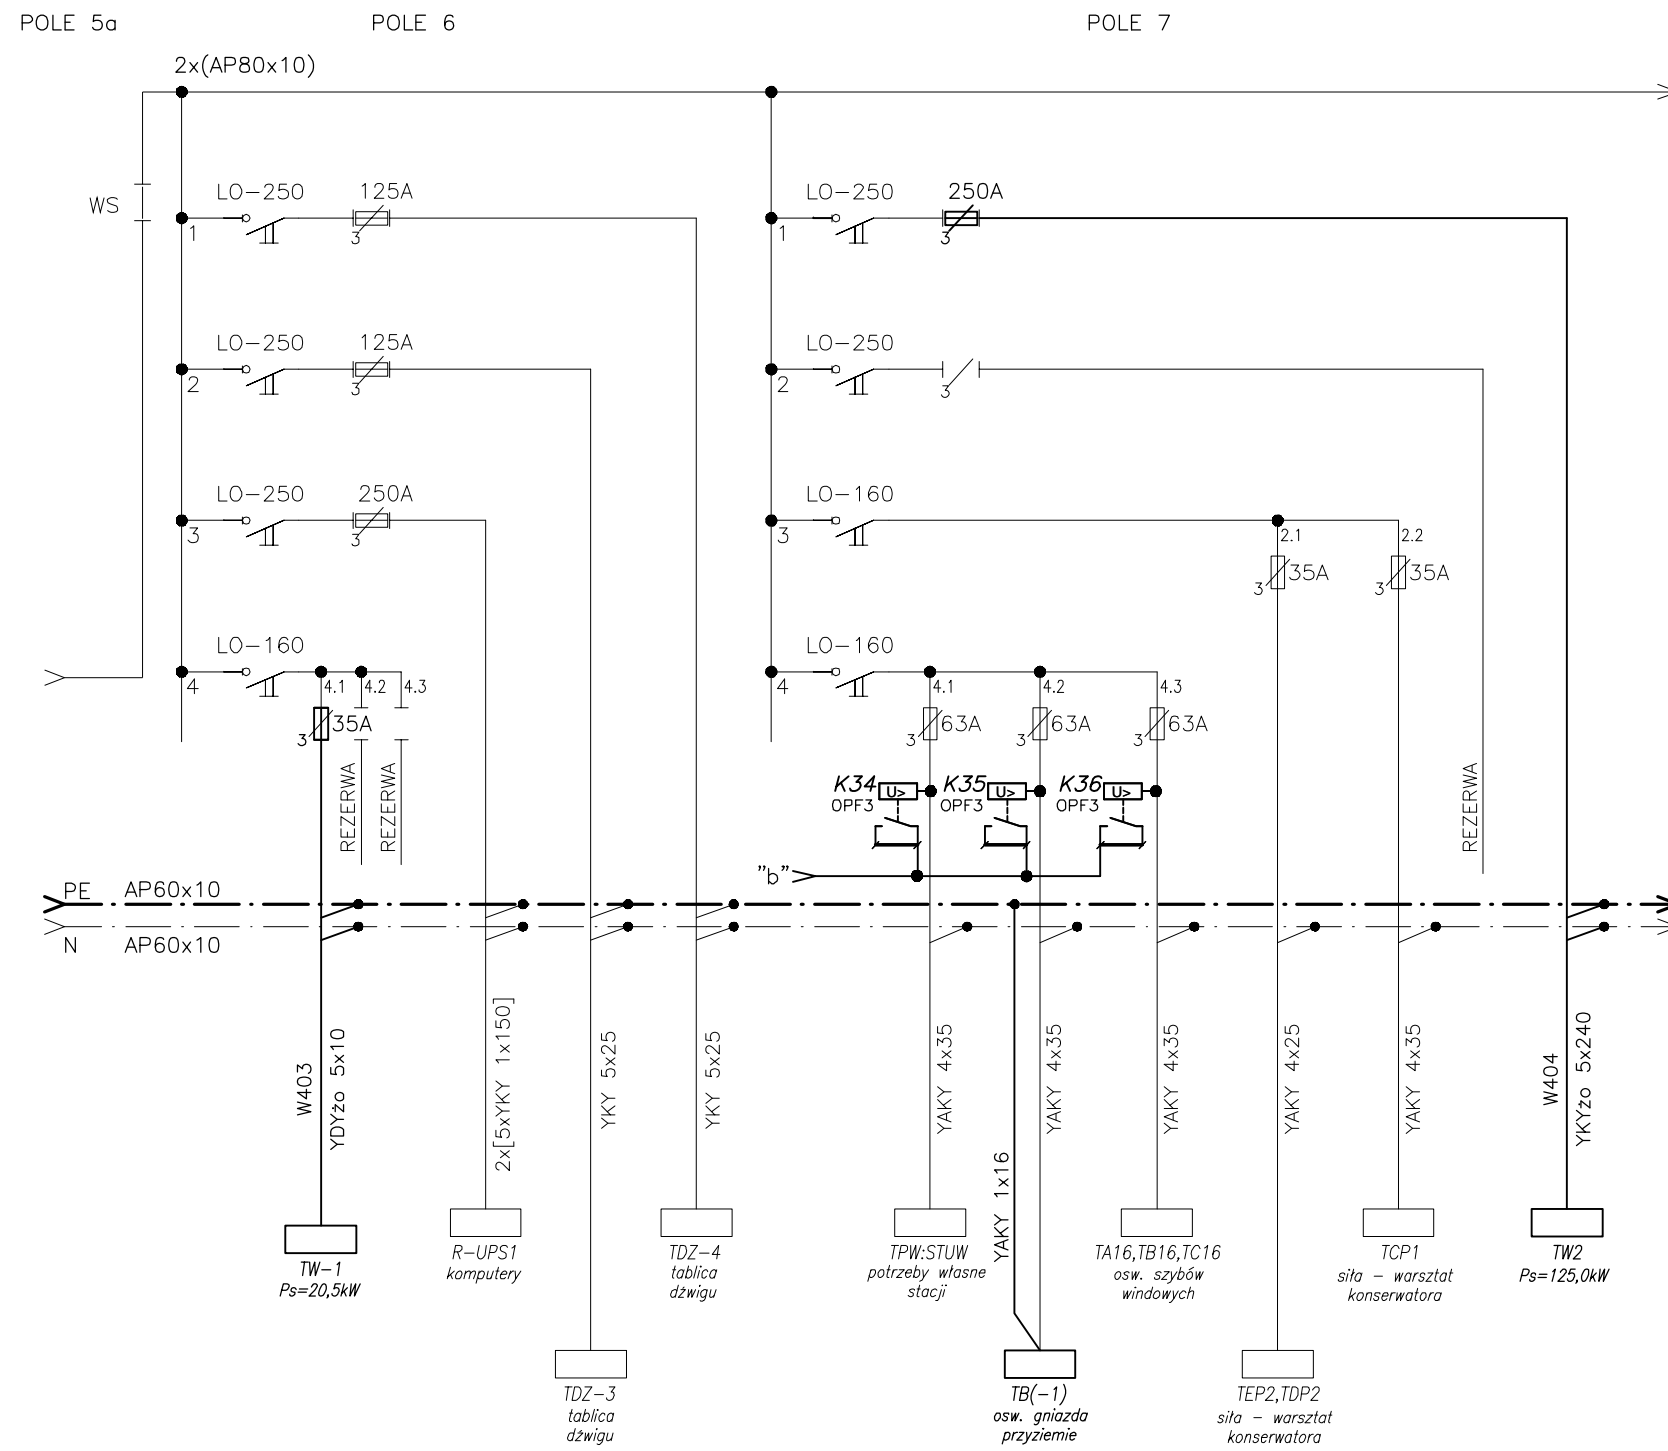

**Instalacja przewodów ochronnych
do WLZ**

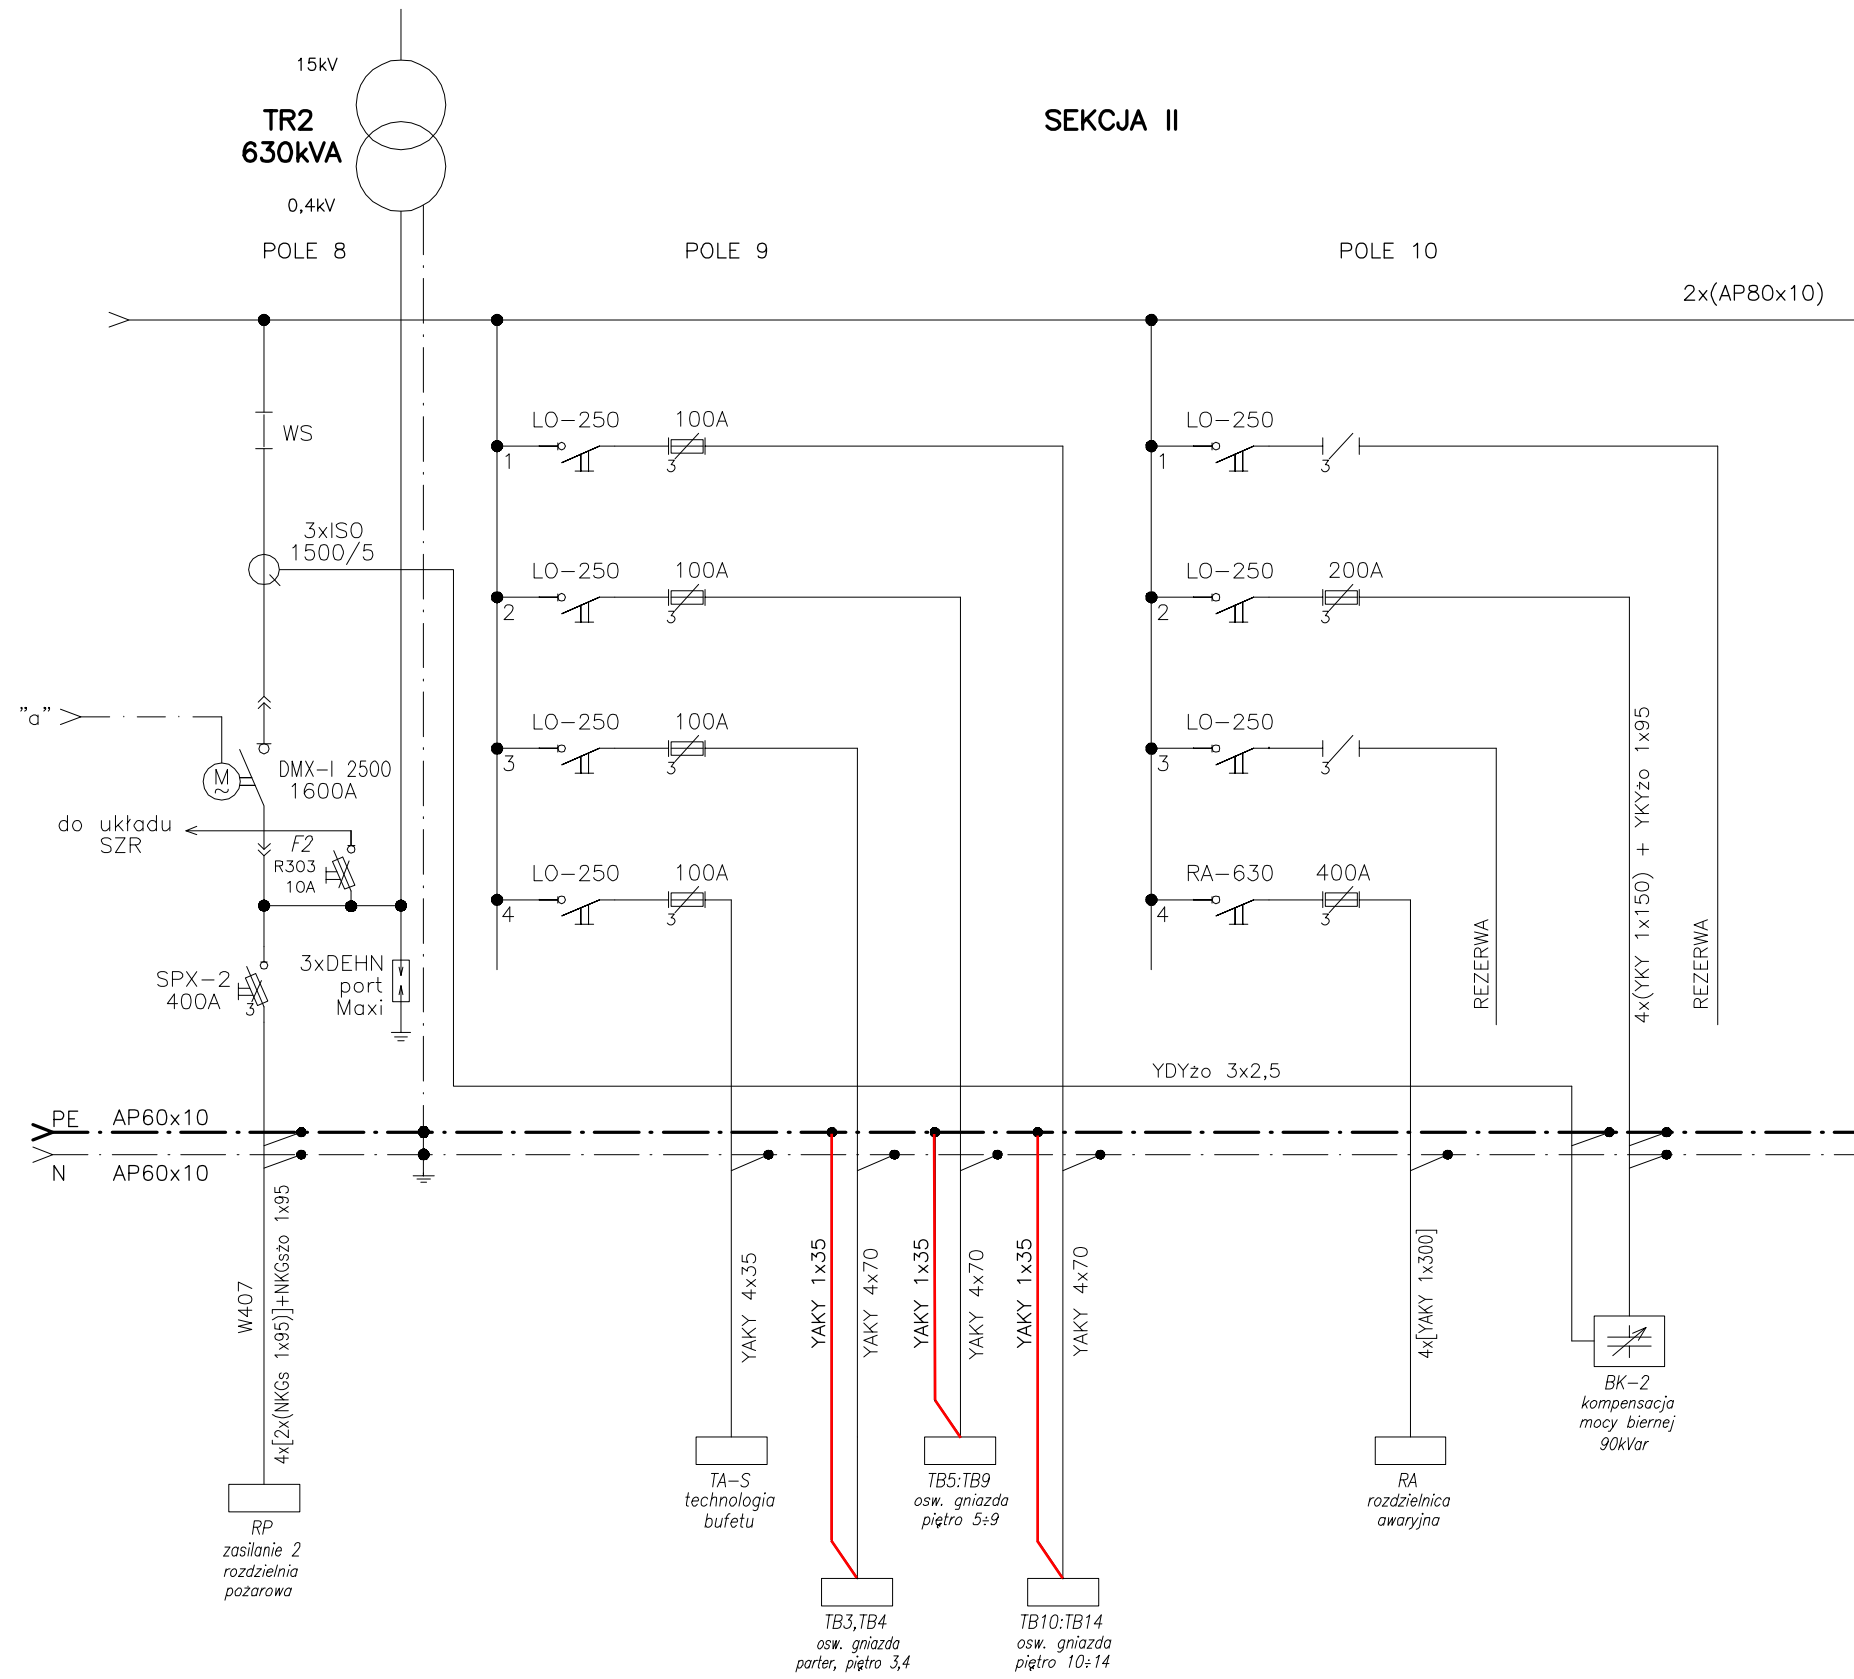

Instalacja przewodów ochronnych do WLZ