


# KONCEPCJA USTĘP DAMSKI PIĘTRO 3 DAWNE PIĘTRO 2

| Nr pom.         | Nazwa pomieszczenia                   | Powierzchnia              |
|-----------------|---------------------------------------|---------------------------|
| 3/01            | Przedsiónek                           | 5,57m <sup>2</sup>        |
| 3/02            | Kabina ustępowa                       | 1,17m <sup>2</sup>        |
| 3/03            | Kabina ustępowa                       | 1,17m <sup>2</sup>        |
| 3/04            | Kabina ustępowa dla osób niepełnospr. | 7,47m <sup>2</sup>        |
| <b>w sumie:</b> |                                       | <b>15,38m<sup>2</sup></b> |

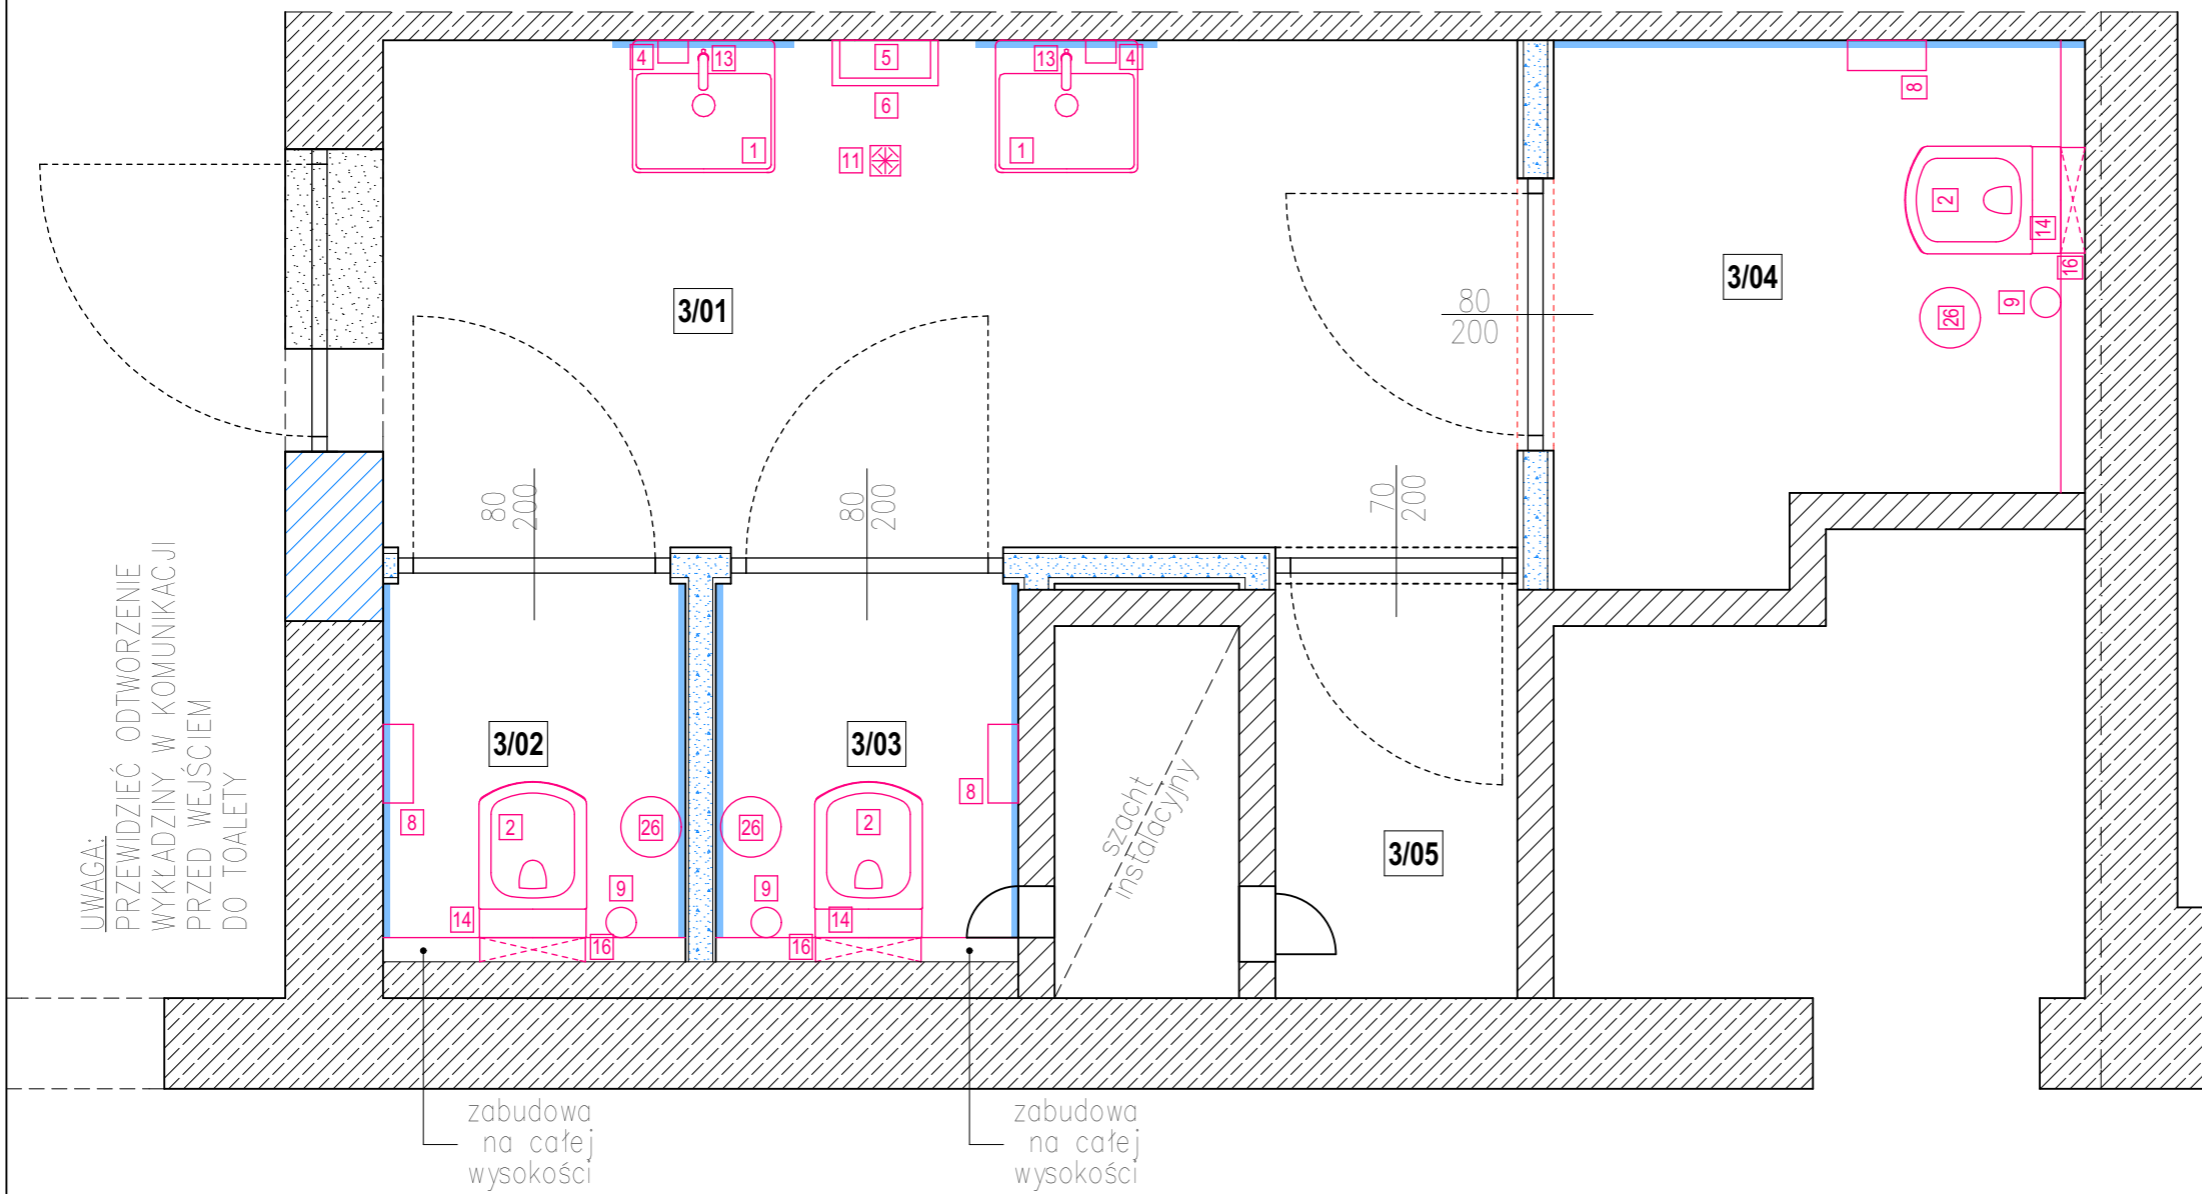

- ŚCIANY ISTNIEJĄCE gr. 10cm
- ŚCIANY ISTNIEJĄCE DO LIKWIDACJI
- ISTNIEJĄCE ŚCIANY ŻELBETOWE gr. 22-46cm
- PROJEKTOWANE ZAMUROWANIA
- PROJEKTOWANE ŚCIANKI DZIAŁOWE gr. 12cm