PRZEBUDOWA I ROZBUDOWA BUDYNKU
UBUSKIEGO URZĘDU MIEJSKIEGO
ZMIANA SPOSOBU UŻYTKOWANIA CZĘŚCI BUDYNKU
ZE STRAŻNICY NA BIBLIOTEKĘ
PROJEKT ZAMIENNY NR2

ul. Mickiewicza 118/5 71-140 Szczecin
tel./fax 091 487 40 70 tel. 091 487 74 19

grupa architektoniczna
DOMINO

PRAWA AUTORSKIE ZASTRZEŻONE
Przedmiotowy projekt / wzór architektoniczny jest chroniony prawem
z dn. 1 i nastepne Ustawy o Prawie Autorskim i Prawach Pokrewnych
z dn. 4 lutego 1994(Dz nr 24 poz. 83 z 23 lutego 1994)

| | |
|---|---|
| rzut: | branżowy |
| skala: | miejsce i data: |
| Projekt Wykonawczy | SANITARNA |
| 1:100 | Szczecin 15.12.2012 r. |

| | |
|---|---|
| rys. nr: | WK/6 |

opracowanie / projektant: podpis:

mgr inż. Krzysztof Gogulski
upr. nr 163/Sz/2002

sprawdzający: podpis:

mgr inż. Piotr Meteleski
upr. nr ZAP/0081/P00S/04

rysunek / temat / tytuł:

INSTALACJA BYTOWEJ WENTYLACJI MECHANICZNEJ,
KLIMATYZACJI ORAZ GRZEWCZA NAGRZEWNIC
WENTYLACYJNYCH
– RZUT PIĘTRA III –

inwestor / zlecenie:

Lubuski Urząd Wojewódzki
ul. Jagiellończyka 8
66–400 Gorzów Wielkopolski

obręb 5 Śródmieście Gorzów Wielkopolski
arcz ez.d.nr 370, 389 i 613
dz.nr 371/2, 372, 344, 380/1, 381, 382

adres:

Lubuski Urząd Wojewódzki
ul. Jagiellończyka 8
66–400 Gorzów Wielkopolski
ZMIANAMI W ZAKRESIE INFRASTRUKTURY UZBROJENIA
WRAZ Z ZAGOSPODAROWANIEM TERENU ORAZ NIEZBĘDNYMI

projekt / obiekt:

PRZEBUDOWA I ROZBUDOWA BUDYNKU
UBUSKIEGO URZĘDU WOJEWÓDZKIEGO
ZMIANA Z UŻYTKU MODERNIZACJA –
PROJEKT ZAMIENNY NR2

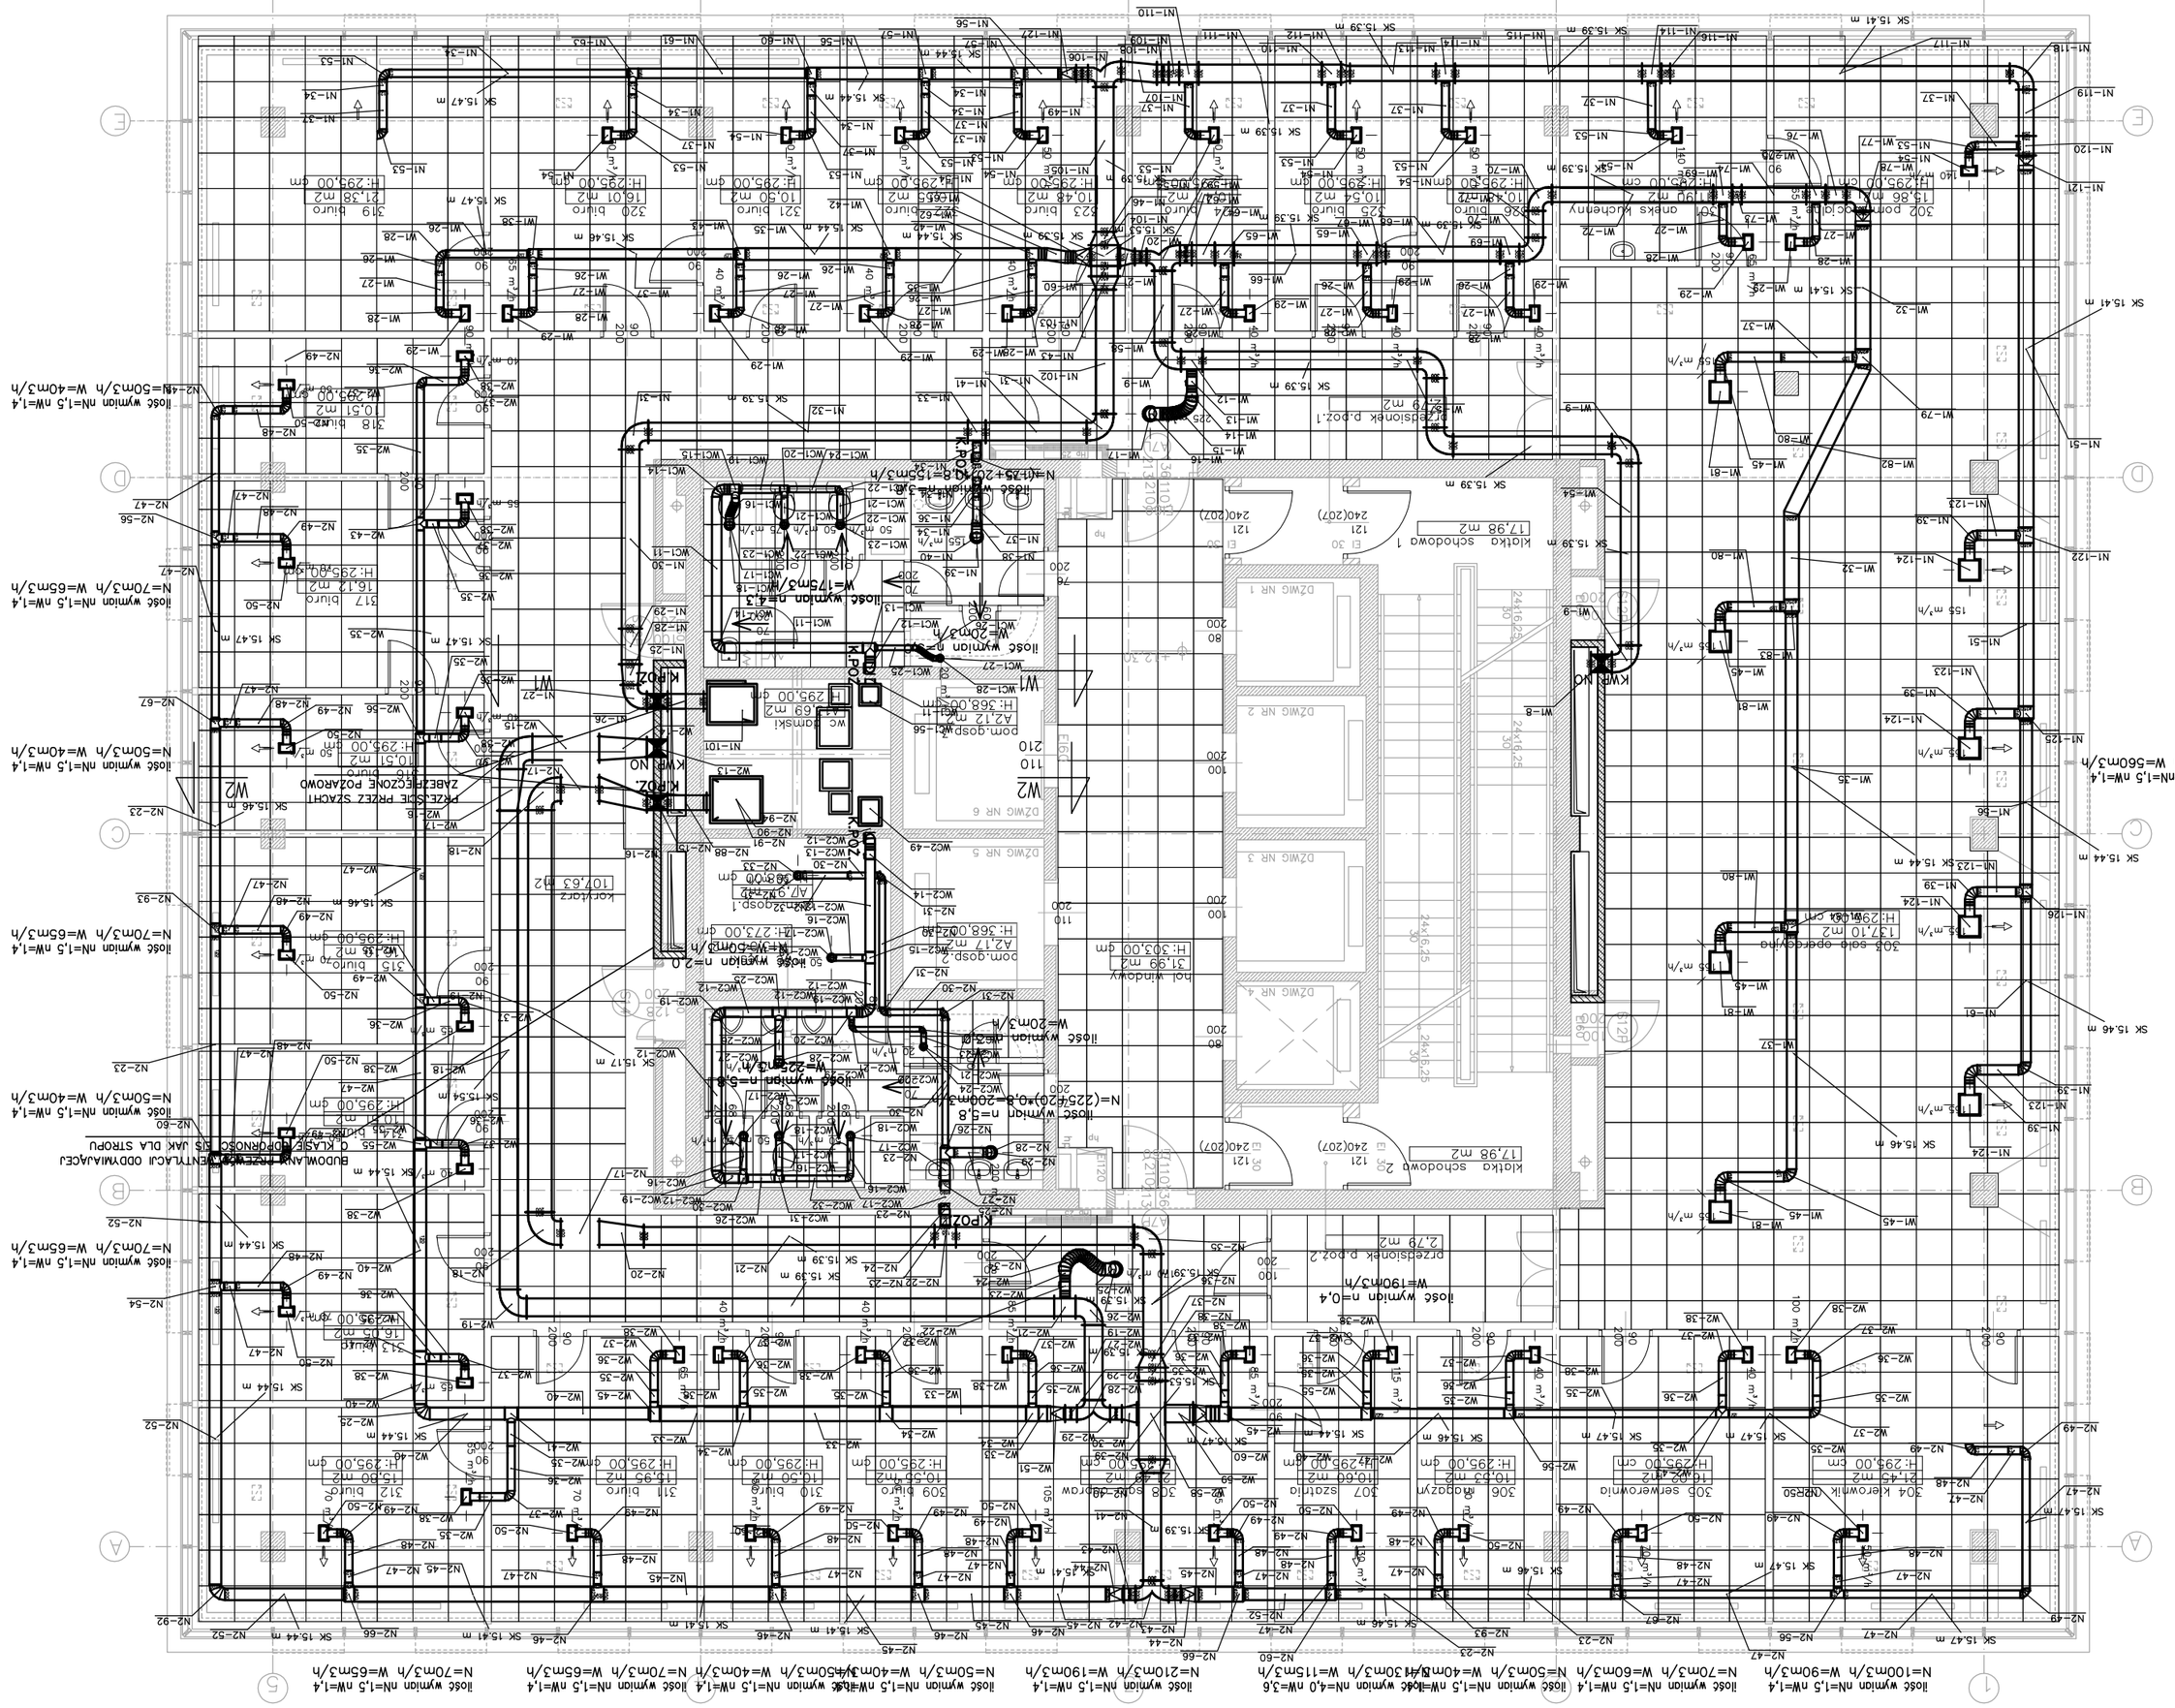
Ilość wymian n=4,0 nW=3,6
N=140m3/h W=130m3/h
Ilość wymian nN=1,5 nW=1,4
N=90m3/h W=60m3/h
N=70m3/h W=40m3/h
N=50m3/h W=40m3/h
N=210m3/h W=190m3/h
N=115m3/h W=105m3/h
N=62Om3/h W=56Om3/h
N=7Om3/h W=65m3/h
N=5Om3/h W=4Om3/h
N=(225+20)*0,6=20Om3/h
W=225m3/h
W=2Om3/h
W=175m3/h
W=19Om3/h
W=1Om3/h
W=2Om3/h
W=4Om3/h
W=5Om3/h
W=6Om3/h
W=7Om3/h
W=9Om3/h
W=1OOm3/h
Ilość wymian n=0,4
W=19Om3/h
Kotłownia
Kotłownia
Kotłownia