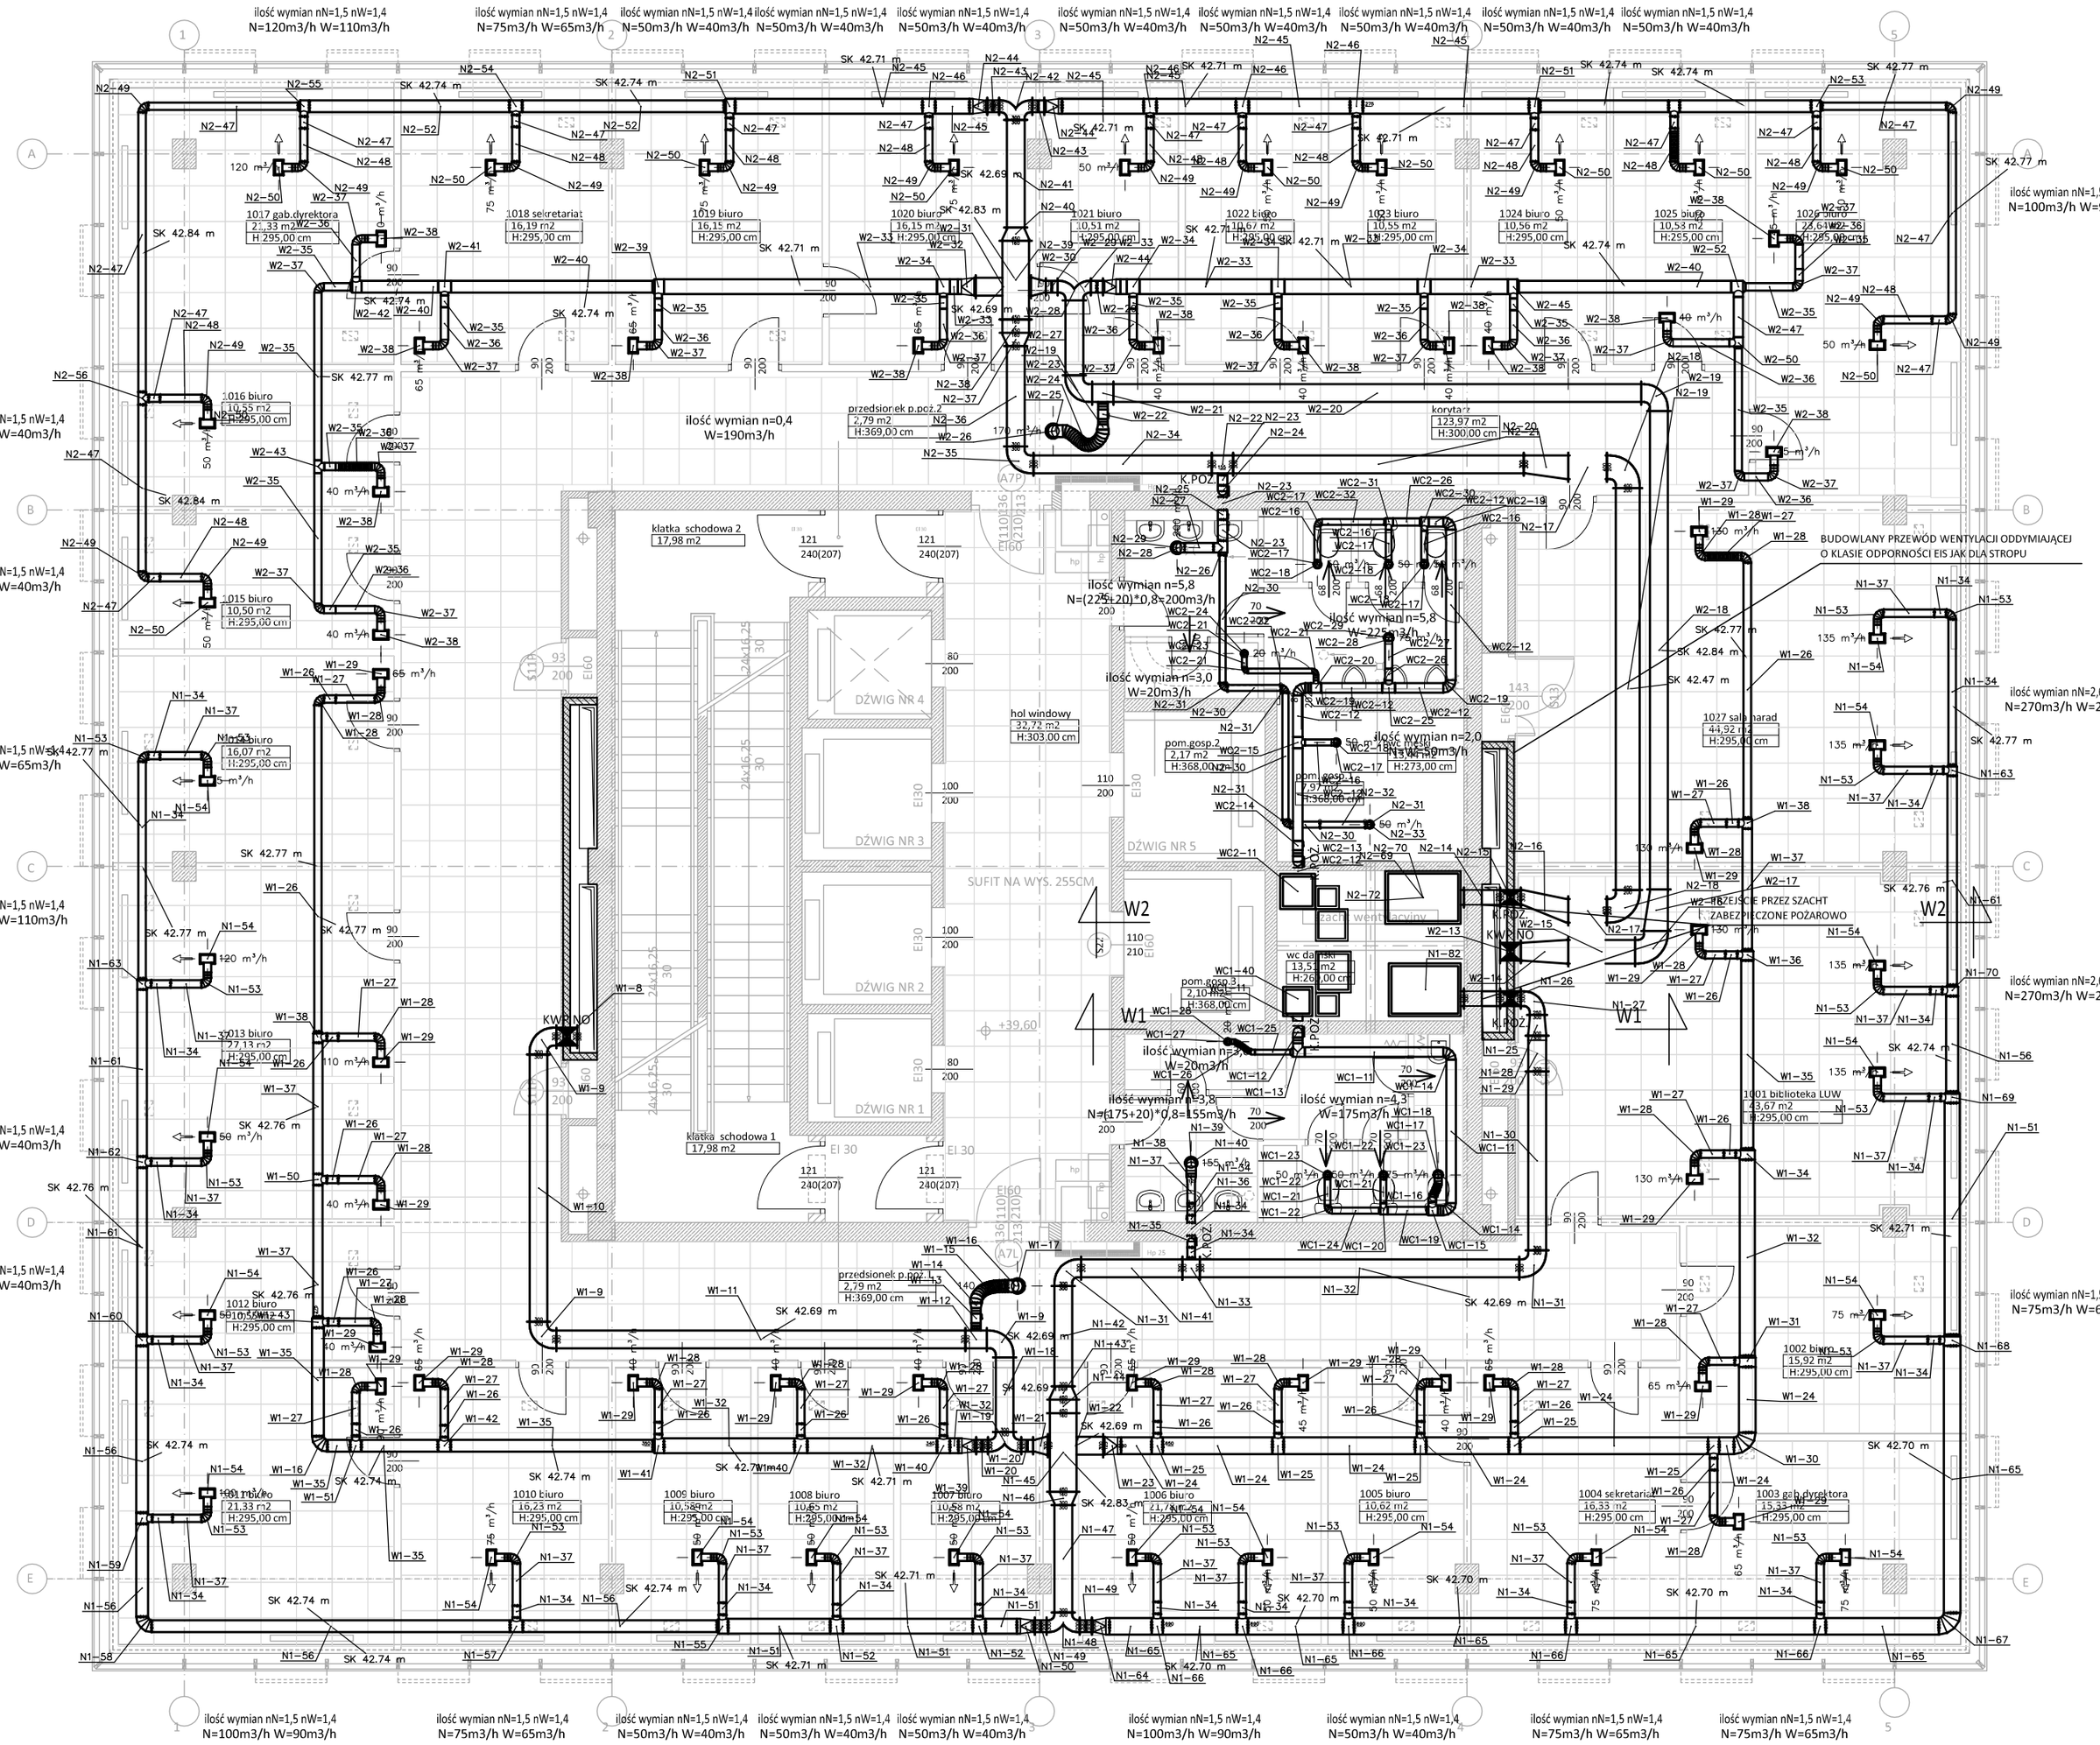
ilość wymian nN=1,5 nW=1,4 N=120m3/h W=110m3/h
ilość wymian nN=1,5 nW=1,4 N=75m3/h W=65m3/h
ilość wymian nN=1,5 nW=1,4 N=50m3/h W=40m3/h
ilość wymian nN=1,5 nW=1,4 N=50m3/h W=40m3/h
ilość wymian nN=1,5 nW=1,4 N=50m3/h W=40m3/h
ilość wymian nN=1,5 nW=1,4 N=50m3/h W=40m3/h
ilość wymian nN=1,5 nW=1,4 N=50m3/h W=40m3/h
ilość wymian nN=1,5 nW=1,4 N=50m3/h W=40m3/h
ilość wymian nN=1,5 nW=1,4 N=50m3/h W=40m3/h
ilość wymian nN=1,5 nW=1,4 N=100m3/h W=90m3/h
ilość wymian nN=1,5 nW=1,4 N=75m3/h W=65m3/h
ilość wymian nN=1,5 nW=1,4 N=50m3/h W=40m3/h
ilość wymian nN=1,5 nW=1,4 N=50m3/h W=40m3/h
ilość wymian nN=1,5 nW=1,4 N=75m3/h W=65m3/h
ilość wymian nN=1,5 nW=1,4 N=120m3/h W=110m3/h
ilość wymian nN=1,5 nW=1,4 N=50m3/h W=40m3/h
ilość wymian nN=1,5 nW=1,4 N=50m3/h W=40m3/h
ilość wymian nN=1,5 nW=1,4 N=100m3/h W=90m3/h
ilość wymian nN=1,5 nW=1,4 N=75m3/h W=65m3/h
ilość wymian nN=1,5 nW=1,4 N=50m3/h W=40m3/h
ilość wymian nN=1,5 nW=1,4 N=75m3/h W=65m3/h
ilość wymian nN=1,5 nW=1,4 N=100m3/h W=90m3/h
ilość wymian nN=1,5 nW=1,4 N=75m3/h W=65m3/h
ilość wymian nN=1,5 nW=1,4 N=50m3/h W=40