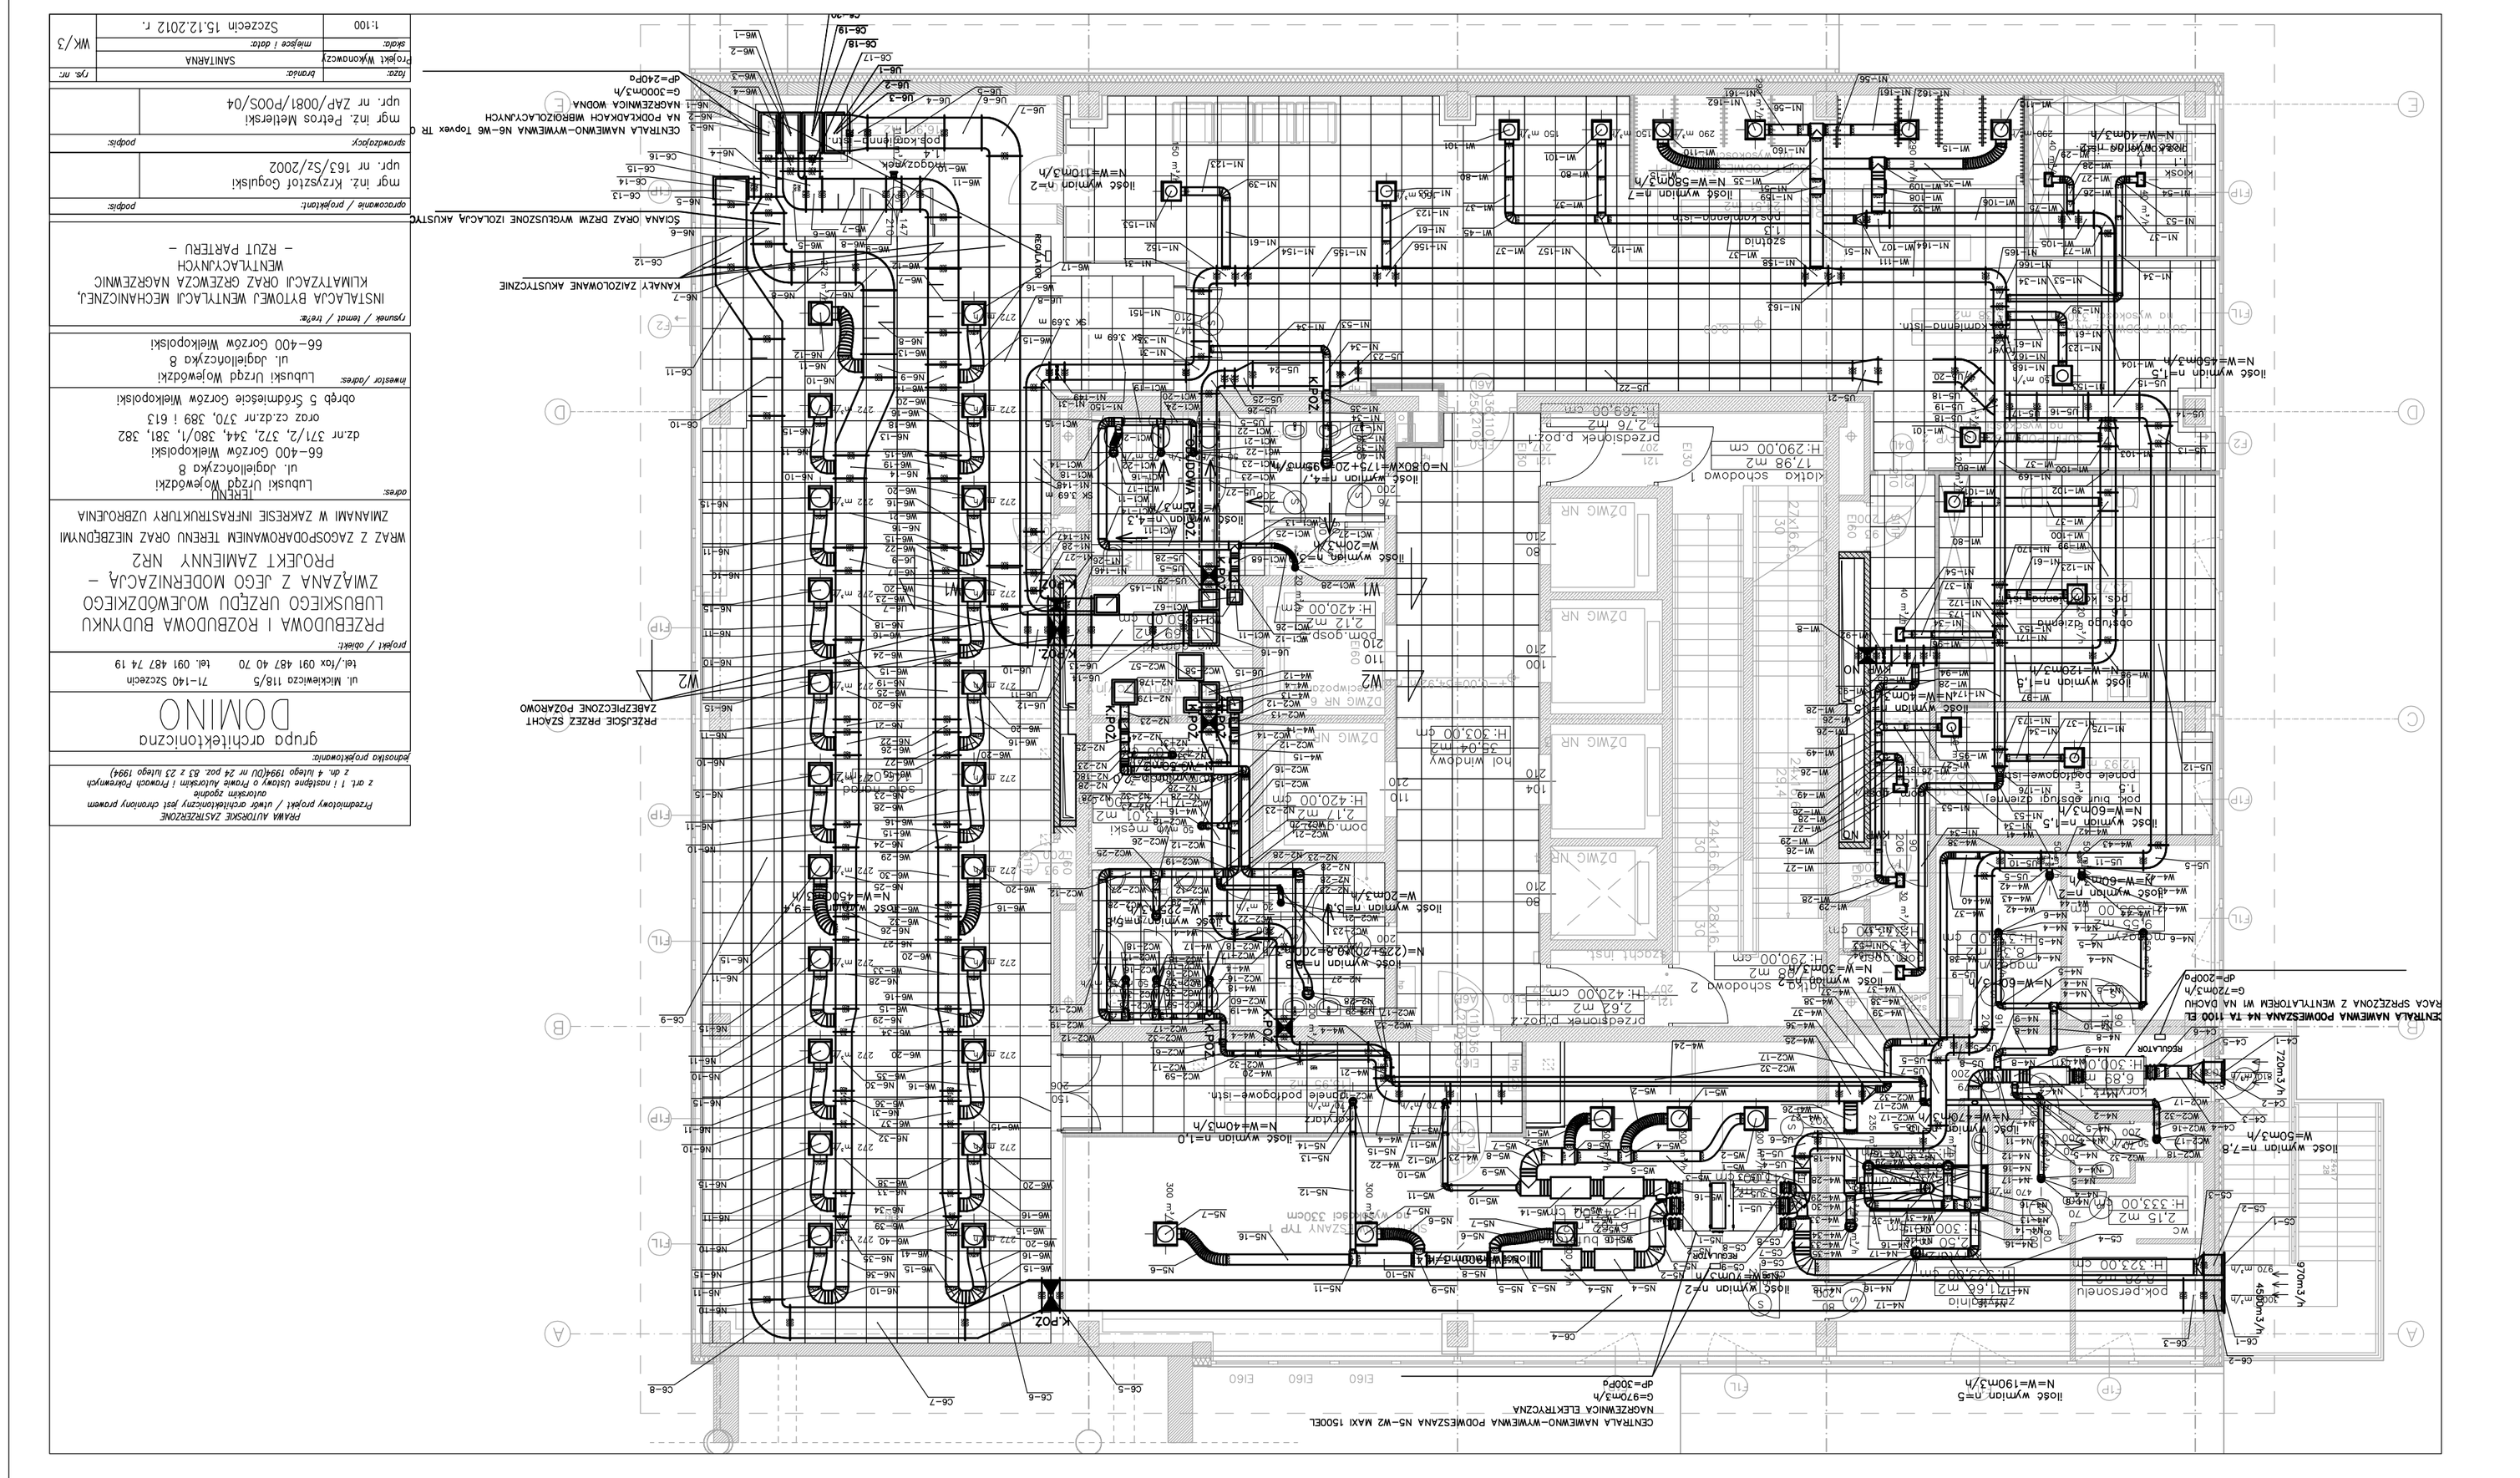
CENTRALA WENTYLACYJNA NAWIEWNO-WYWIEWNA
CENTRALA NAWIEWNO-WYWIEWNA POMIESZANA NS-W2 MAXI 1500EL
NAGRZEWNICA ELEKTRYCZNA
Q=970m3/h
dP=300Pa
Nw=190m3/h
ZABEZPIECZONE POŻAROWO
PRZEJŚCIE PRZEZ ŚCIANĘ
ŚCIANA ORAZ DRZWI WYMAGAJĄCE IZOLACJI AKUSTYCZNEJ
KANAŁY ZAIZOLOWANE AKUSTYCZNIE
CENTRALA NAWIEWNO-WYWIEWNA NS-W5 Topvex TR
NA PODKŁADACH WIBROIZOLACYJNYCH
NAGRZEWNICA WODNA
Q=3000m3/h
dP=240Pa
CENTRALA NAWIEWNO-WYWIEWNA POMIESZANA NS-W1 TOPVEX TR 1500 EL
NAGRZEWNICA ELEKTRYCZNA Z WENTYLATOREM NA DACHU
Q=70m3/h
dP=200Pa
Nw=190m3/h
Nw=60m3/h
Nw=120m3/h
Nw=450m3/h
Nw=300m3/h
Nw=580m3/h
Nw=40m3/h
Nw=60m3/h
W=50m3/h
W=20m3/h
N=0,80KW=173+20=193m3/h
N=W+40m3/h
W=40m3/h
W=25m3/h
W=45m3/h
W=20m3/h
W=11m3/h
W=25m3/h
W=20m3/h
970m3/h
720m3/h
450m3/h
W1
W2
K.POŻ
K.POŻ
K.POŻ