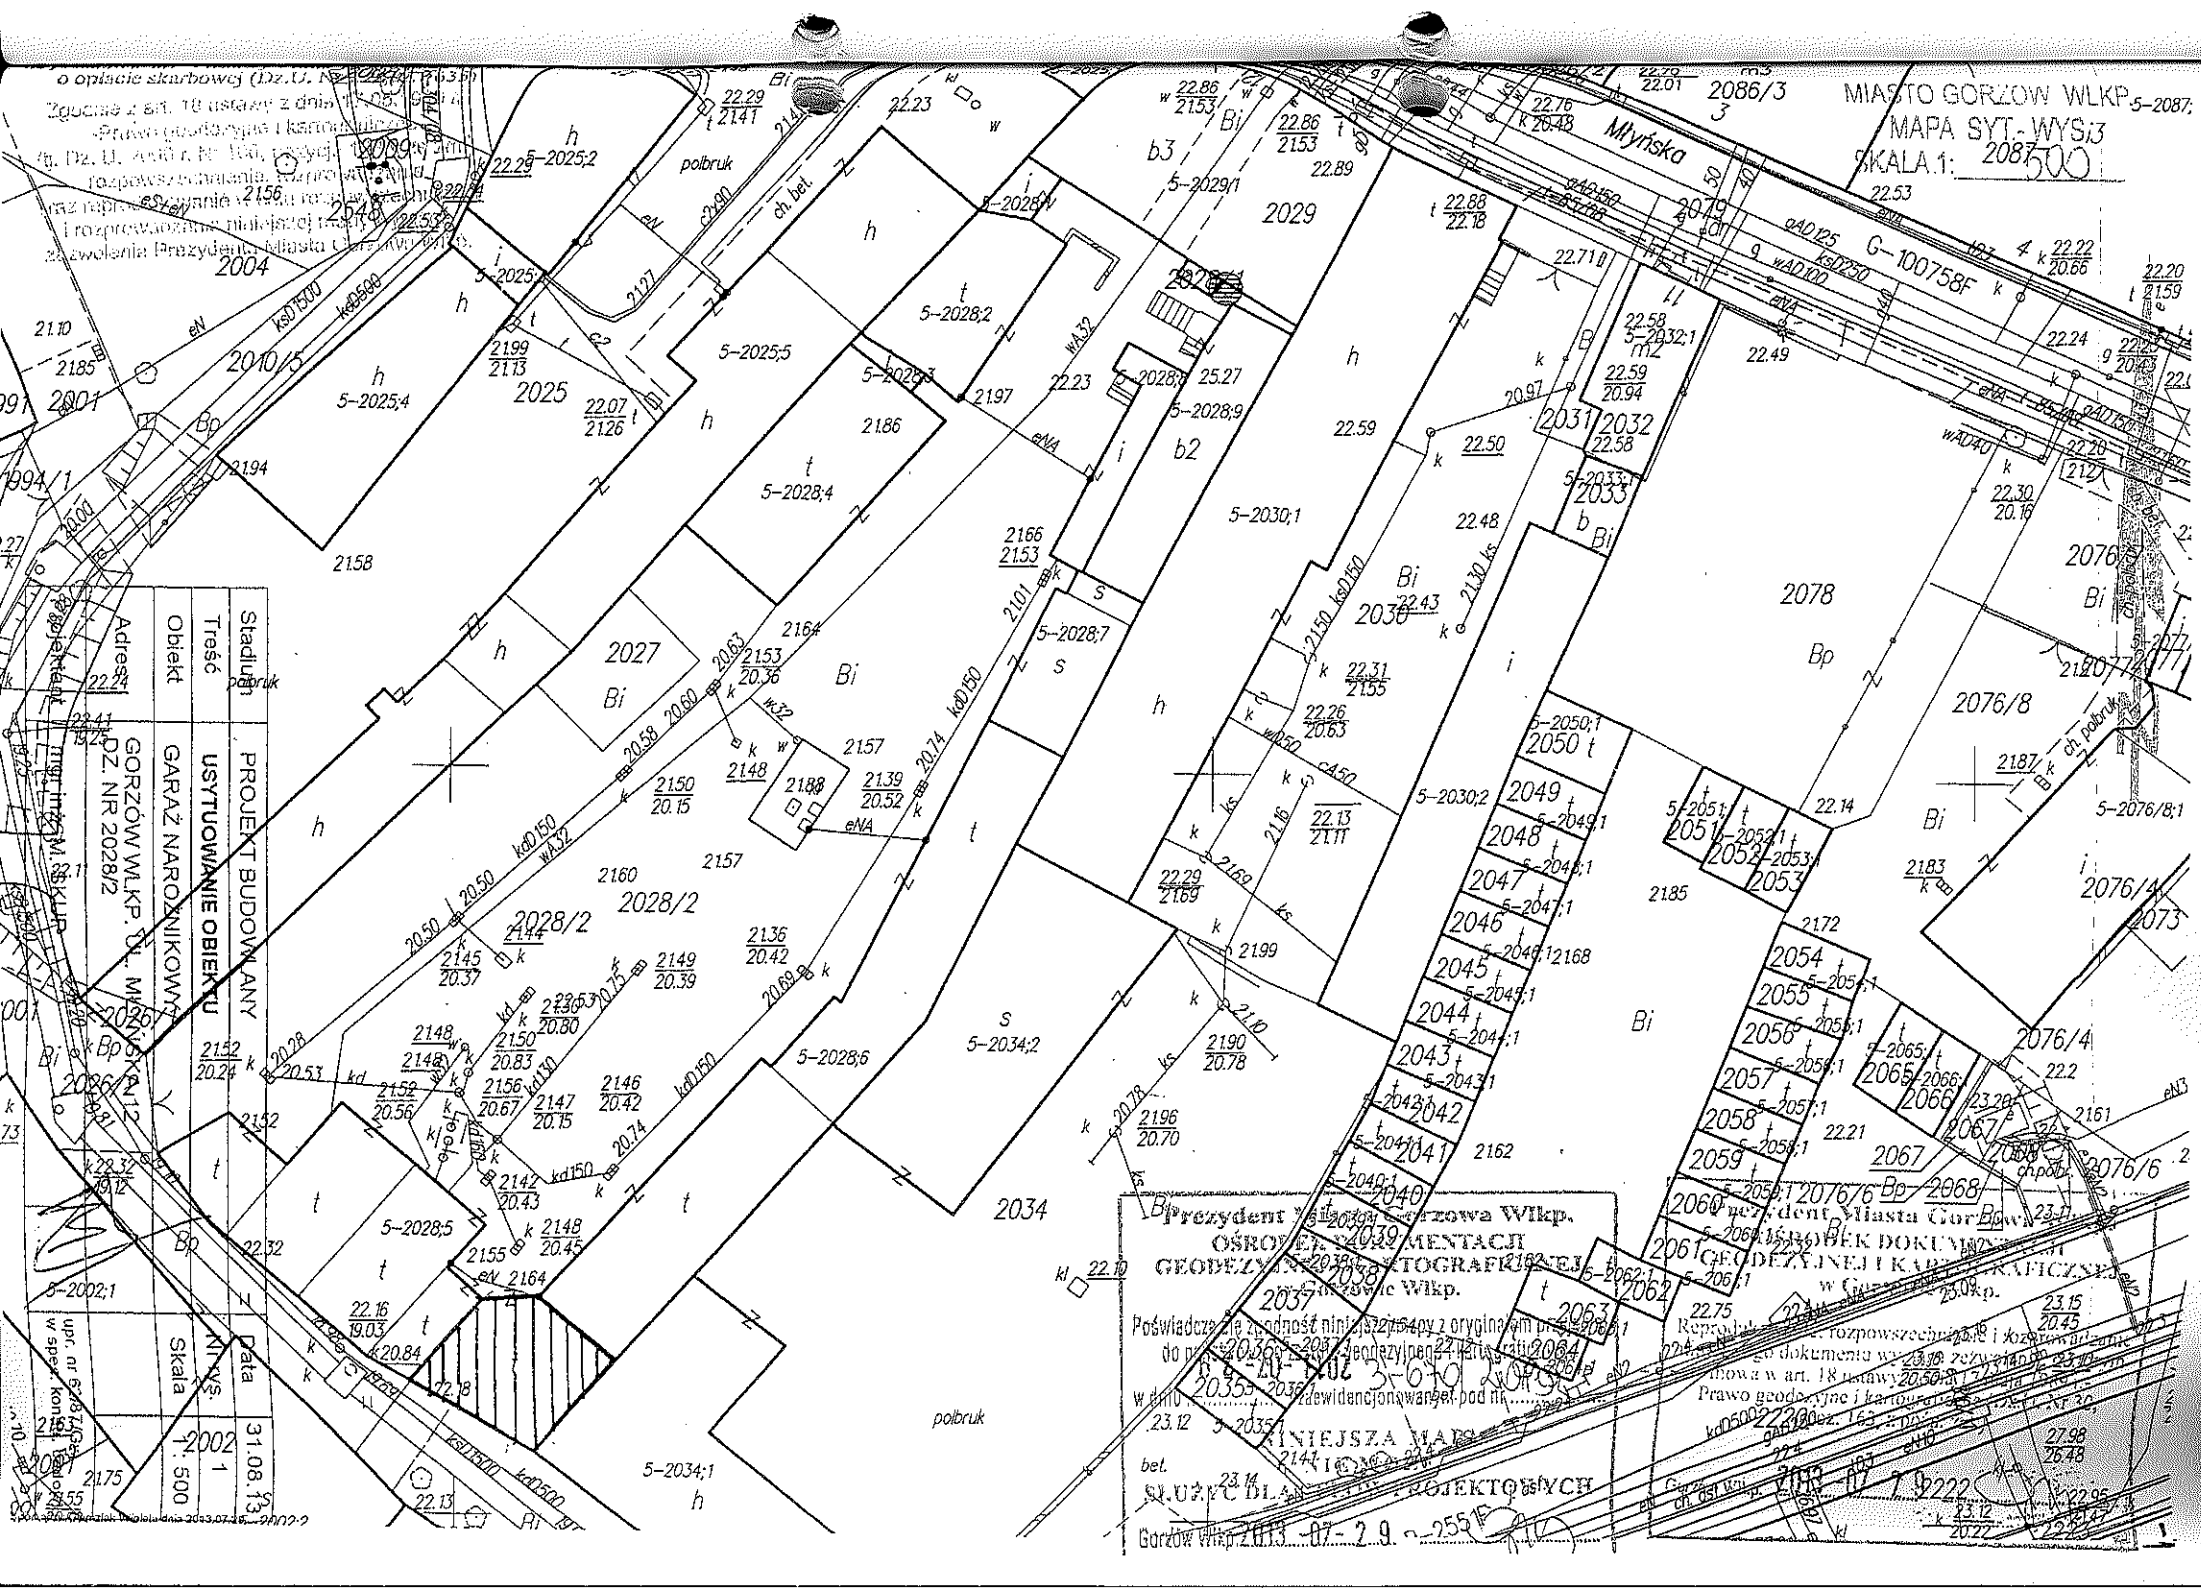
MIASTO GORZÓW WLKP. 5-2087;
MAPA SYT.-WYS.;3
SKALA 1: 2087 500
Stadion
Treść
PROJEKT BUDOWLANY
USYTUOWANIE OBIEKTU
Obiekt
GARAŻ NARODNIKOWY
Adres
GORZÓW WLKP. UL. MŁYŃSKA
DZ. NR 2028/2
Skala
1 : 500
Data
31.08.13
Młyńska
2028/2
2034
2029
2030
2031
2032
2033
2078
2076/8
2076/4
2076/6
2067
2068
2004
2010/5
2025
2027
2028/1
2028/3
2028/4
2028/5
2028/6
2028/7
2028/8
2028/9
2030/1
2030/2
2034/1
2034/2
2025/2
2025/3
2025/4
2025/5
2028/2
2032/1
2033/1
2076/8/1
Prezydent Miasta Gorzowa Wlkp.
OŚRODEK DOKUMENTACJI GEODEZYJNEJ I KARTOGRAFICZNEJ
w Gorzowie Wlkp.
Gorzów Wlkp. 2013 -07- 29
Prezydent Miasta Gorzowa Wlkp.
OŚRODEK DOKUMENTACJI GEODEZYJNEJ I KARTOGRAFICZNEJ
w Gorzowie Wlkp.
Gorzów Wlkp. 2013 -07- 29
polbruk
ch. bet.
ch. pol.
ch. ost. wkl.
eNA
eNV
eN2
eN3
