



- N1-W1 - POMIESZCZENIA BIUROWE SEGMENT POŁUDNOWY
- N2-W2 - POMIESZCZENIA BIUROWE SEGMENT PÓŁNOCNY
- WC1-WC2 - POMIESZCZENIA SANITARNE
- N3-W3 - POMIESZCZENIA TECHNICZNE
- N4-W4 - POMIESZCZENIA KUCHNI
- N5-W5 - POMIESZCZENIA BUFETU
- N6-W6 - POMIESZCZENIA SALI NARAD
- KLAPA POŻAROWA
- REWIZJA
- INSTALACJA GRZEWCA NAGRZEWNIC WENTYLACYJNYCH

KLIMATYZATOR KASETOWY

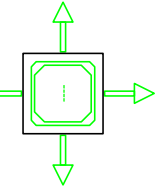

terenowa
czepnia
powietrza

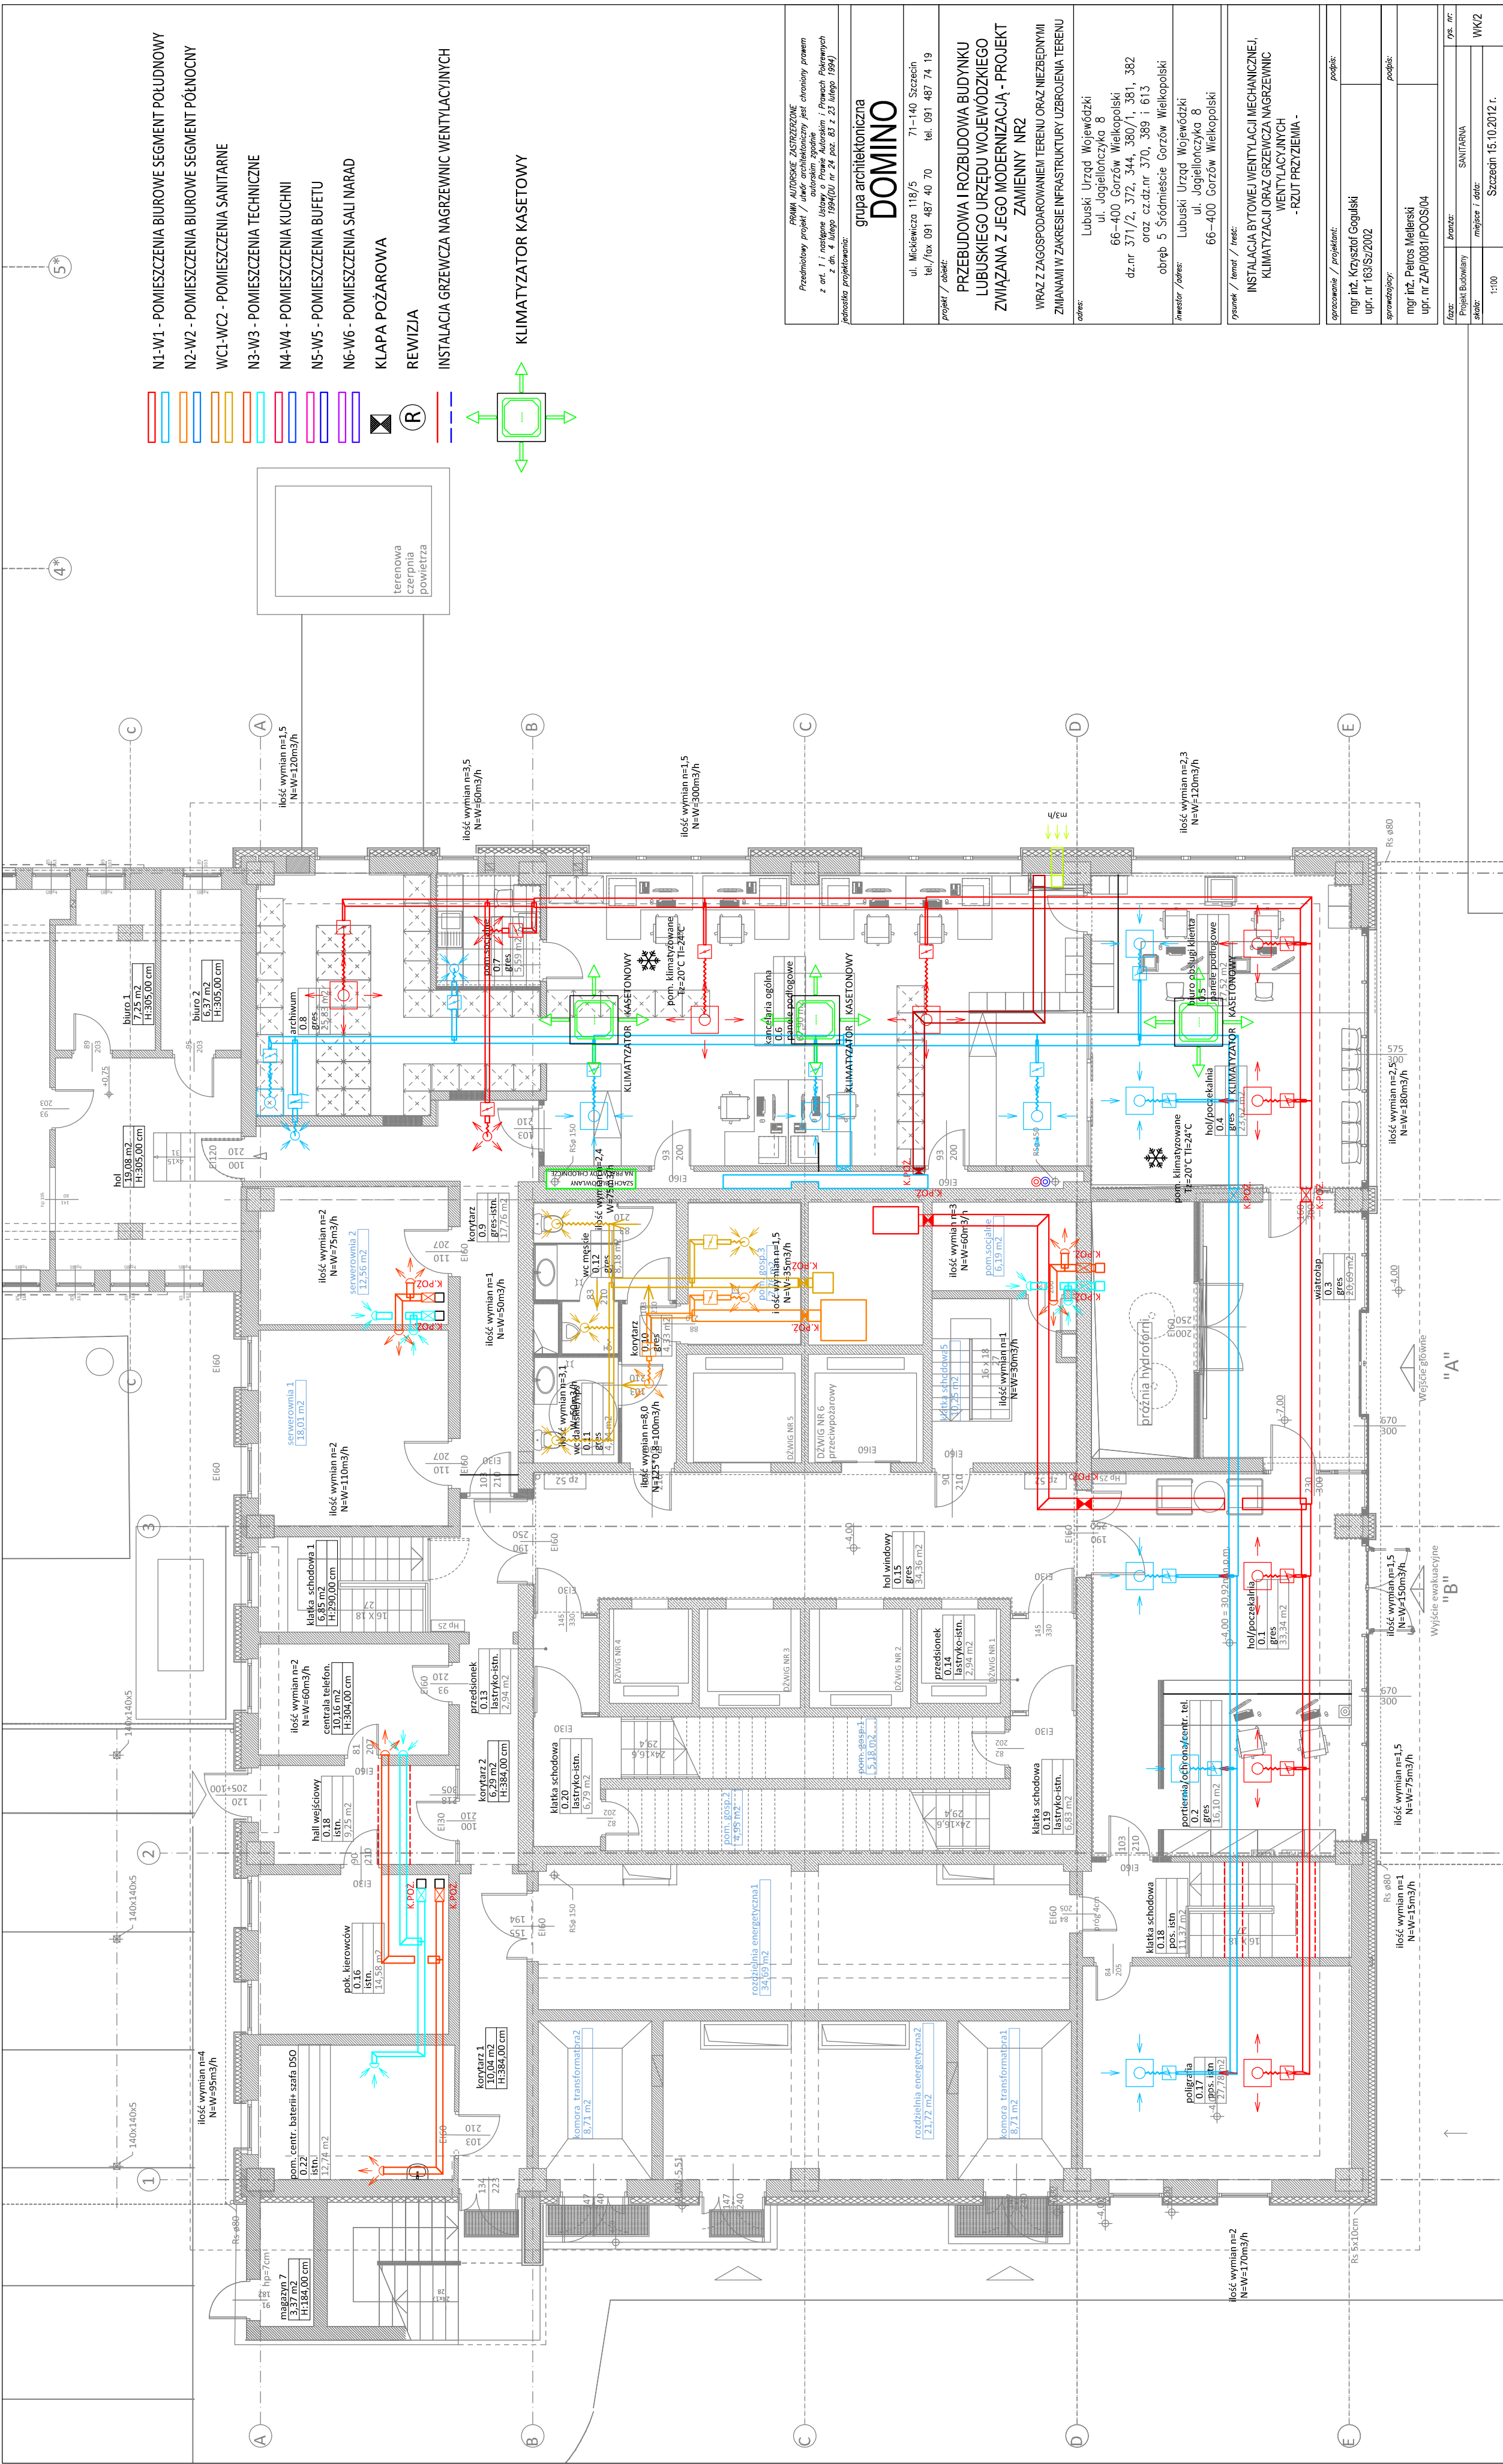

<small>PRACOWNIA ARCHITEKTURA ZASTĘPCZY Przedmiotowy projekt / under architektoniczny jest chroniony prawem z art. 1 i rozporządzenia Ministra Kultury i Dziedzictwa Narodowego z dnia 4 lutego 1994 roku (Dz. Urz. nr 24 poz. 83 z 23 lutego 1994)</small>	
firma architektoniczna DOMINO	
ul. Mickiewicza 118/5 tel./fax 091 487 40 70 projekt / obiekt:	71-140 Szczecin tel. 091 487 74 19
PRZEBUDOWA I ROZBUDOWA BUDYNKU LUBUSKIEGO URZĘDU WOJEWÓDZKIEGO ZWIĄZANA Z JEGO MODERNIZACJĄ - PROJEKT ZAMIENNY NR2	
WRAZ Z ZAGOSPODAROWANIEM TERENU ORAZ NIEZBEDNYMI ZMIANAMI W ZAKRESIE INFRASTRUKTURY UZBROJENIA TERENU	
adres:	
Lubuski Urząd Wojewódzki ul. Jagiellońska 8 66-400 Gorzów Wielkopolski dz.nr 371/2, 372, 344, 380/1, 381, 382 oraz cz.dz.nr 370, 389 i 613 obręb 5 Śródmieście Gorzów Wielkopolski	
inwestor / adres:	
Lubuski Urząd Wojewódzki ul. Jagiellońska 8 66-400 Gorzów Wielkopolski	
tytuł / temat / temat / temat:	
INSTALACJA BYTOWEJ WENTYLACJI MECHANICZNEJ, KLIMATYZACJI ORAZ GRZEWCA NAGRZEWNIC WENTYLACYJNYCH - RZUT PRZETWIENIA -	
opracowanie / projektant:	
mgr inż. Krzysztof Ogulski upr. nr 163/Sz/2002	
sprawdzający:	
mgr inż. Petros Melleski upr. nr ZAP/0081/POOS/04	
tytuł / temat / temat / temat:	
rys. nr:	
WVK2	
1:100	
Szczecin 15.10.2012 r.	