


ZAKAZNIK
NR 3

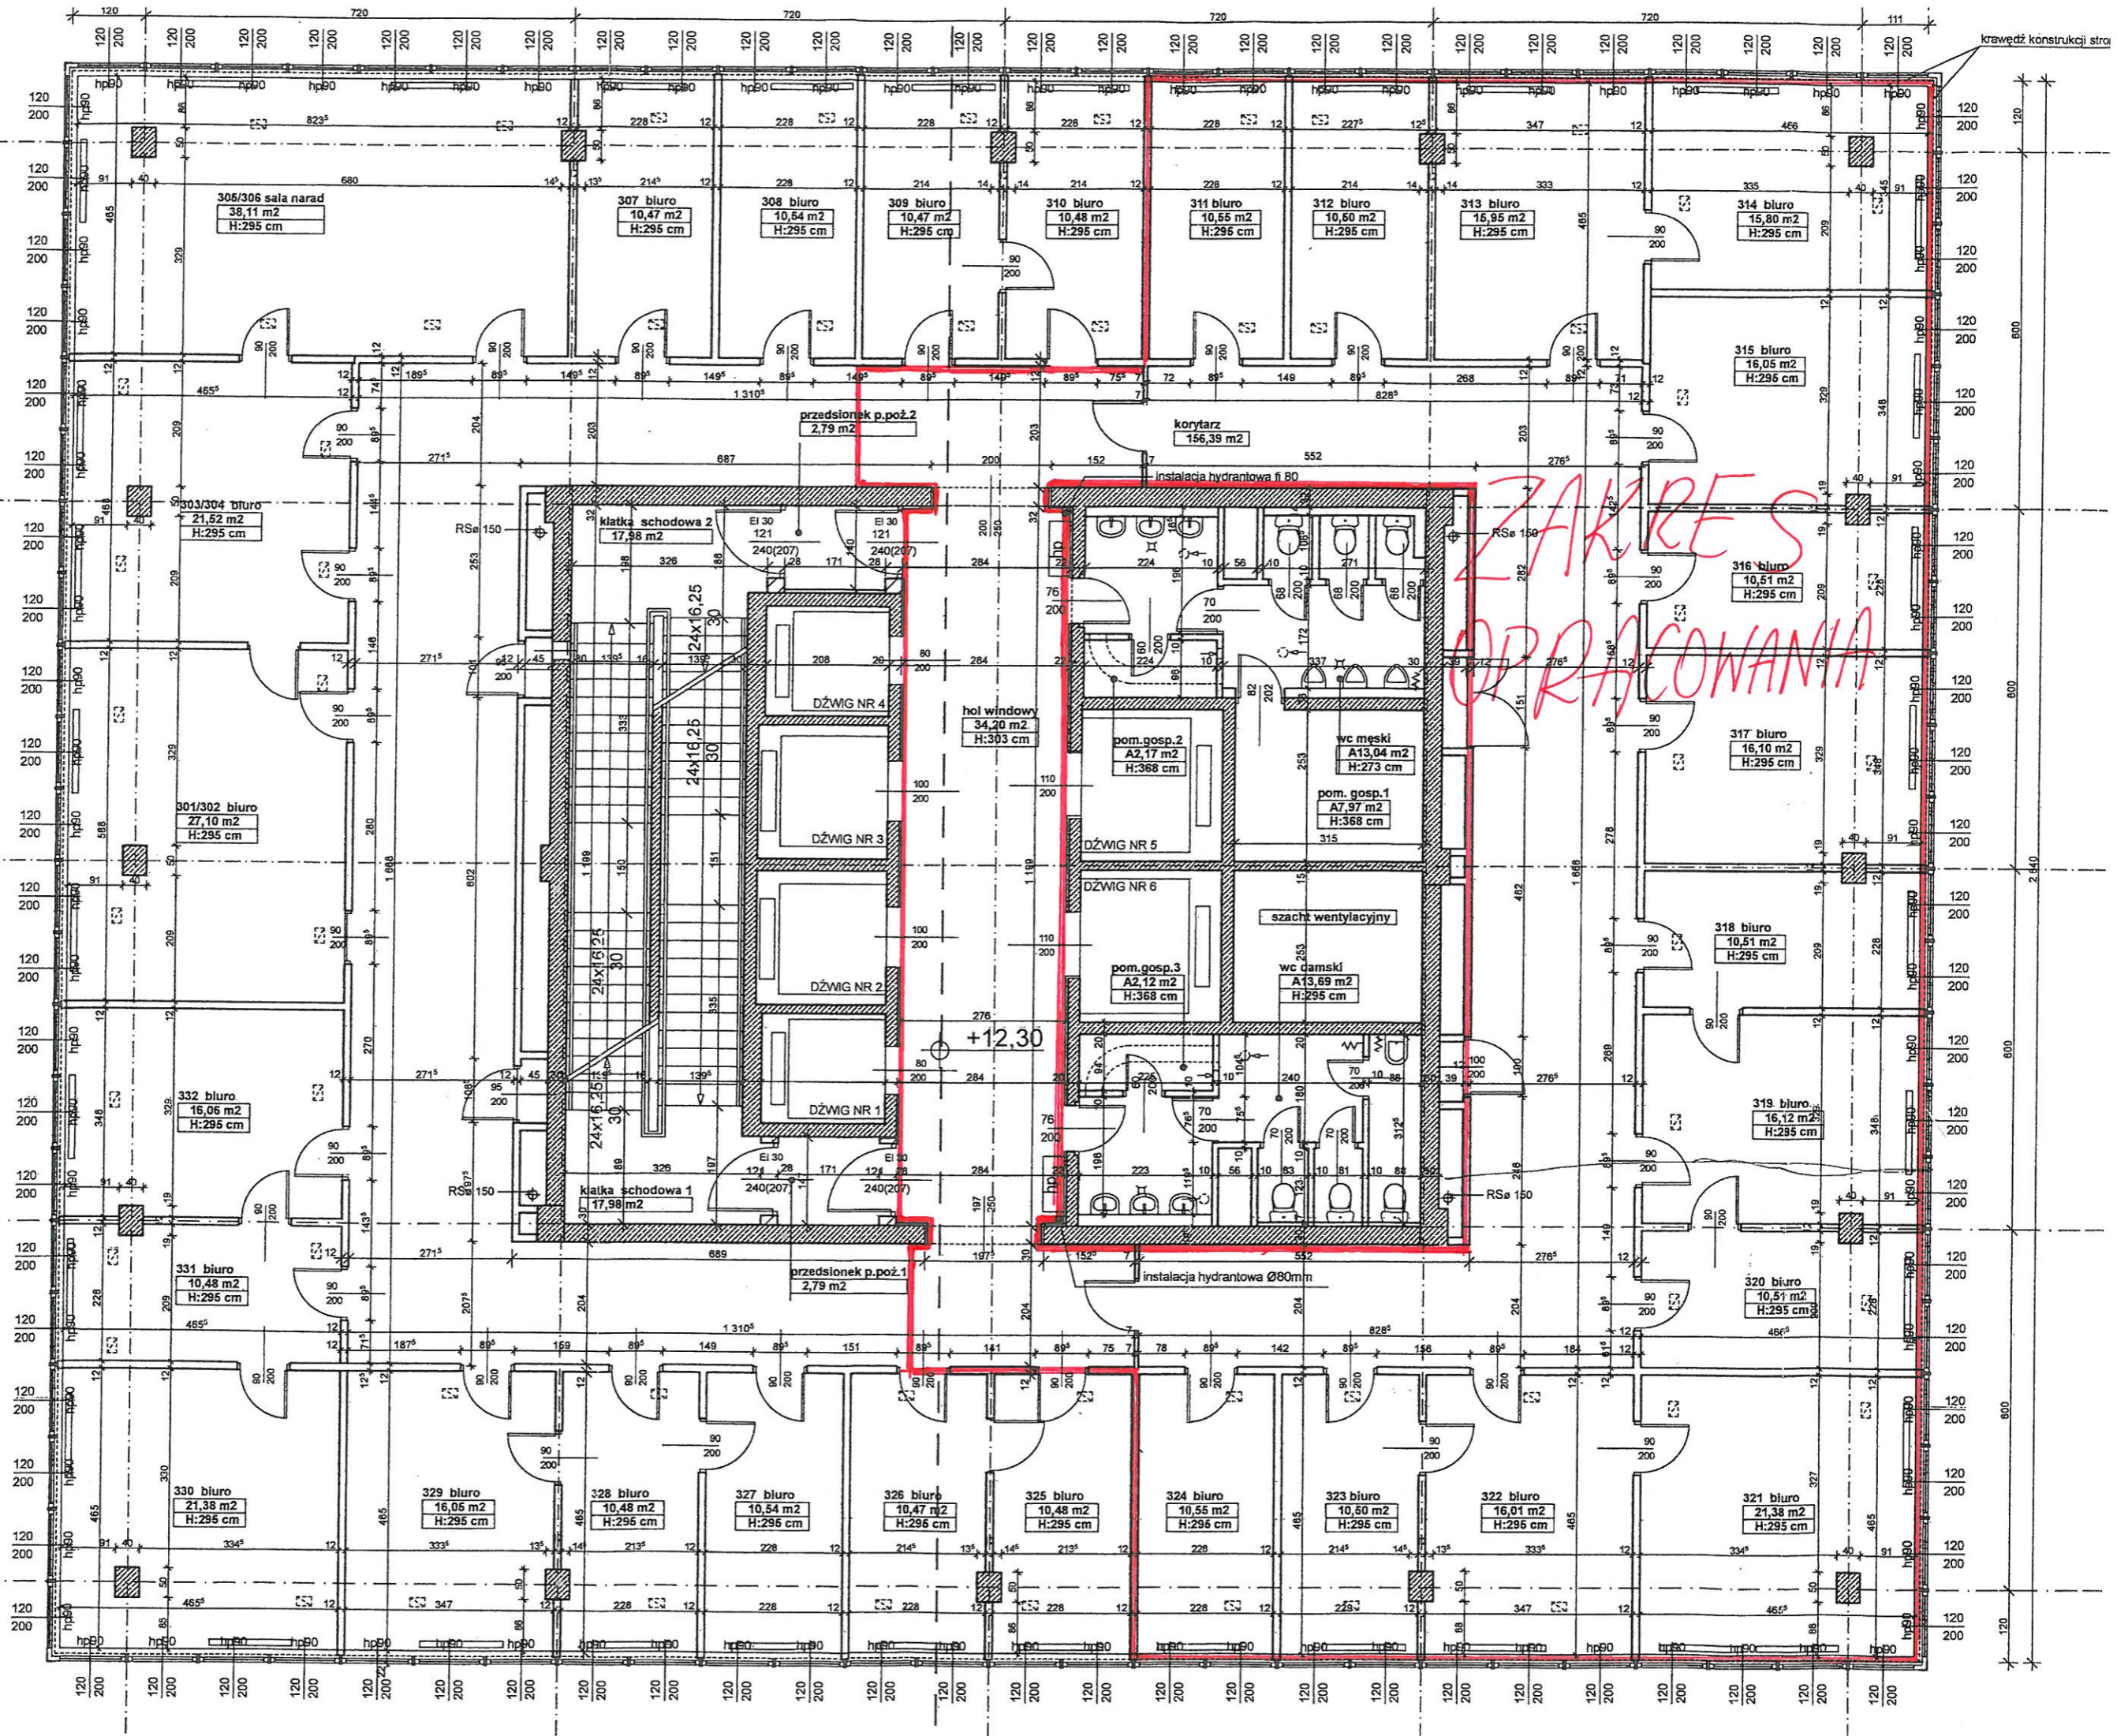

ZAKRES
OPRACOWANIA